




RZUT FUNDAMENTÓW OGRODZENIA I AGREGATÓW WENTYLACYJNYCH, SKALA 1:50

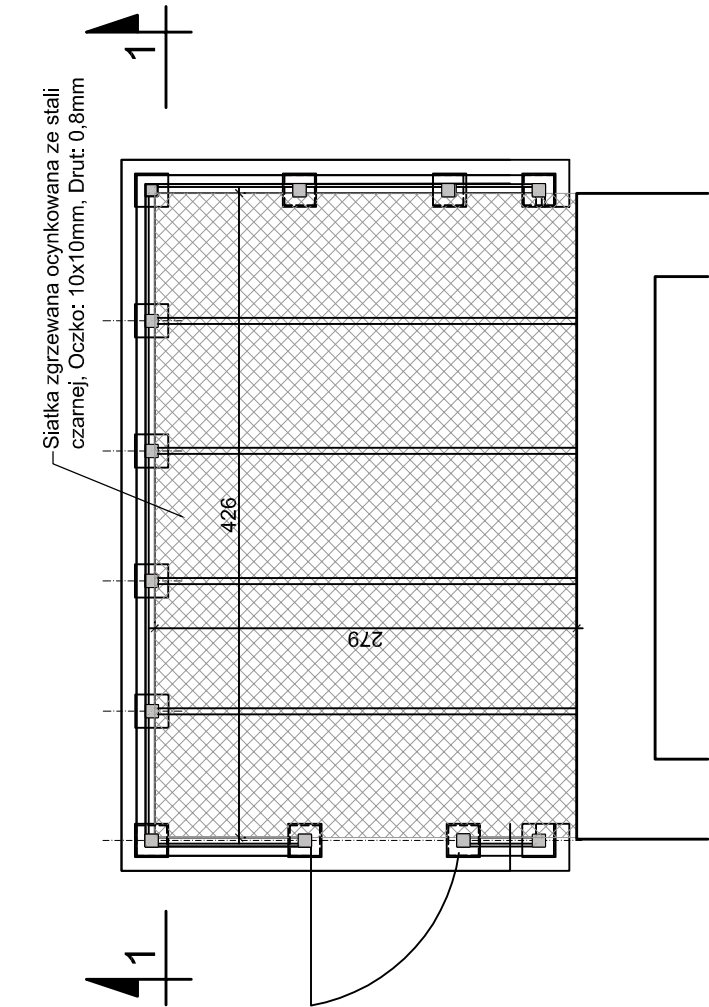

RZUT DACHU SIATKA ZABEZPIECZAJACA SKALA 1:50

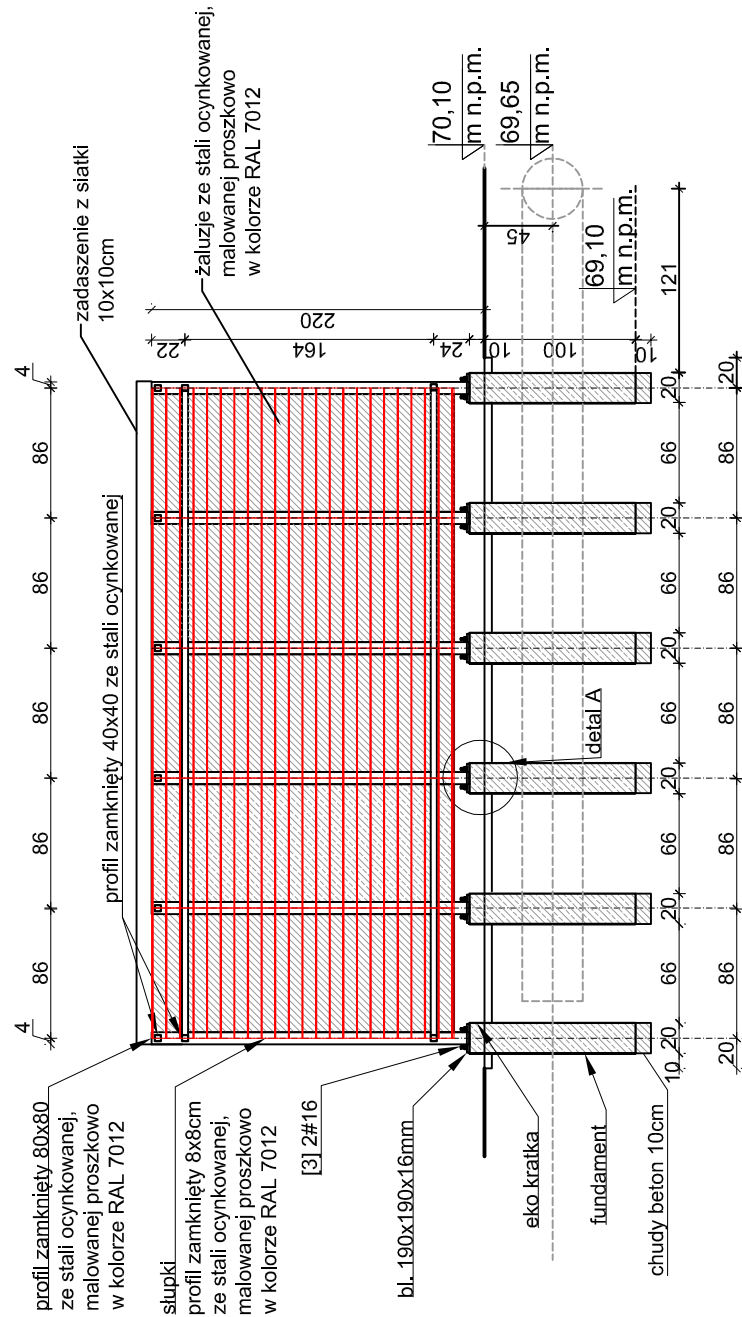

PRZEKRÓJ A-A SKALA 1:50

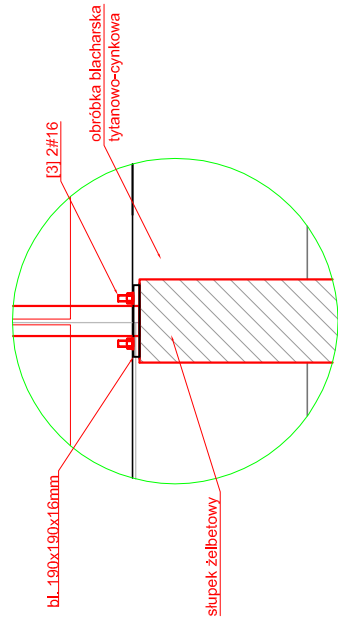

DETAL A SKALA 1:10


ŚCIANKI LAMELOWE - zestawienie:
 długość = 10,62 mb
 wysokość słupków = 210 cm
 rozstaw osiowy słupków = 86 cm
 wysokość paneli z żaluzjami = 200 cm

RZUT RURY OSŁONOWEJ DLA INSTALACJI SKALA 1:50

RZUT ŚCIANKI LAMELOWEJ SKALA 1:50

**Przebudowa budynku Centrum
Powiadamiania Ratunkowego
przy ul. Szubińskiej 4 w Bydgoszczy.**

AGREGATY WENTYLACYJNE

<div></div> <div>PRZEDSIĘBIORSTWO PROJEKTOWO-REALIZACYJNE BUDOWNICTWA „PION” SP. Z O.O. ul. Paderewskiego 10/2, 85-075 Bydgoszcz</div>				Branża: ARCHITEKTURA	
Inwestor: Skarb Państwa - Kujawsko- Pomorski Urząd Wojewódzki, ul. Jagiellońska 3, Bydgoszcz	Data: 10.09.2019	Faza: PBW	Nr rys. 7		
Temat: Przebudowa budynku Centrum Powiadomiania Ratunkowego przy ul. Szubińskiej 4 w Bydgoszczy	Nr zlecenia: 05/2019	Skala: -			
Rysunek: AGREGATY WENTYLACYJNE					
Projektował: mgr inż. arch. Ludmila Magdańska upr. nr WBPP-NE-7210/159/82	Sprawdził: mgr inż. arch. Małgorzata Schmidt upr. nr GP-KZ2/342/126/92				