


# RZUT PARTERU - KRZEPICE

skala 1:100

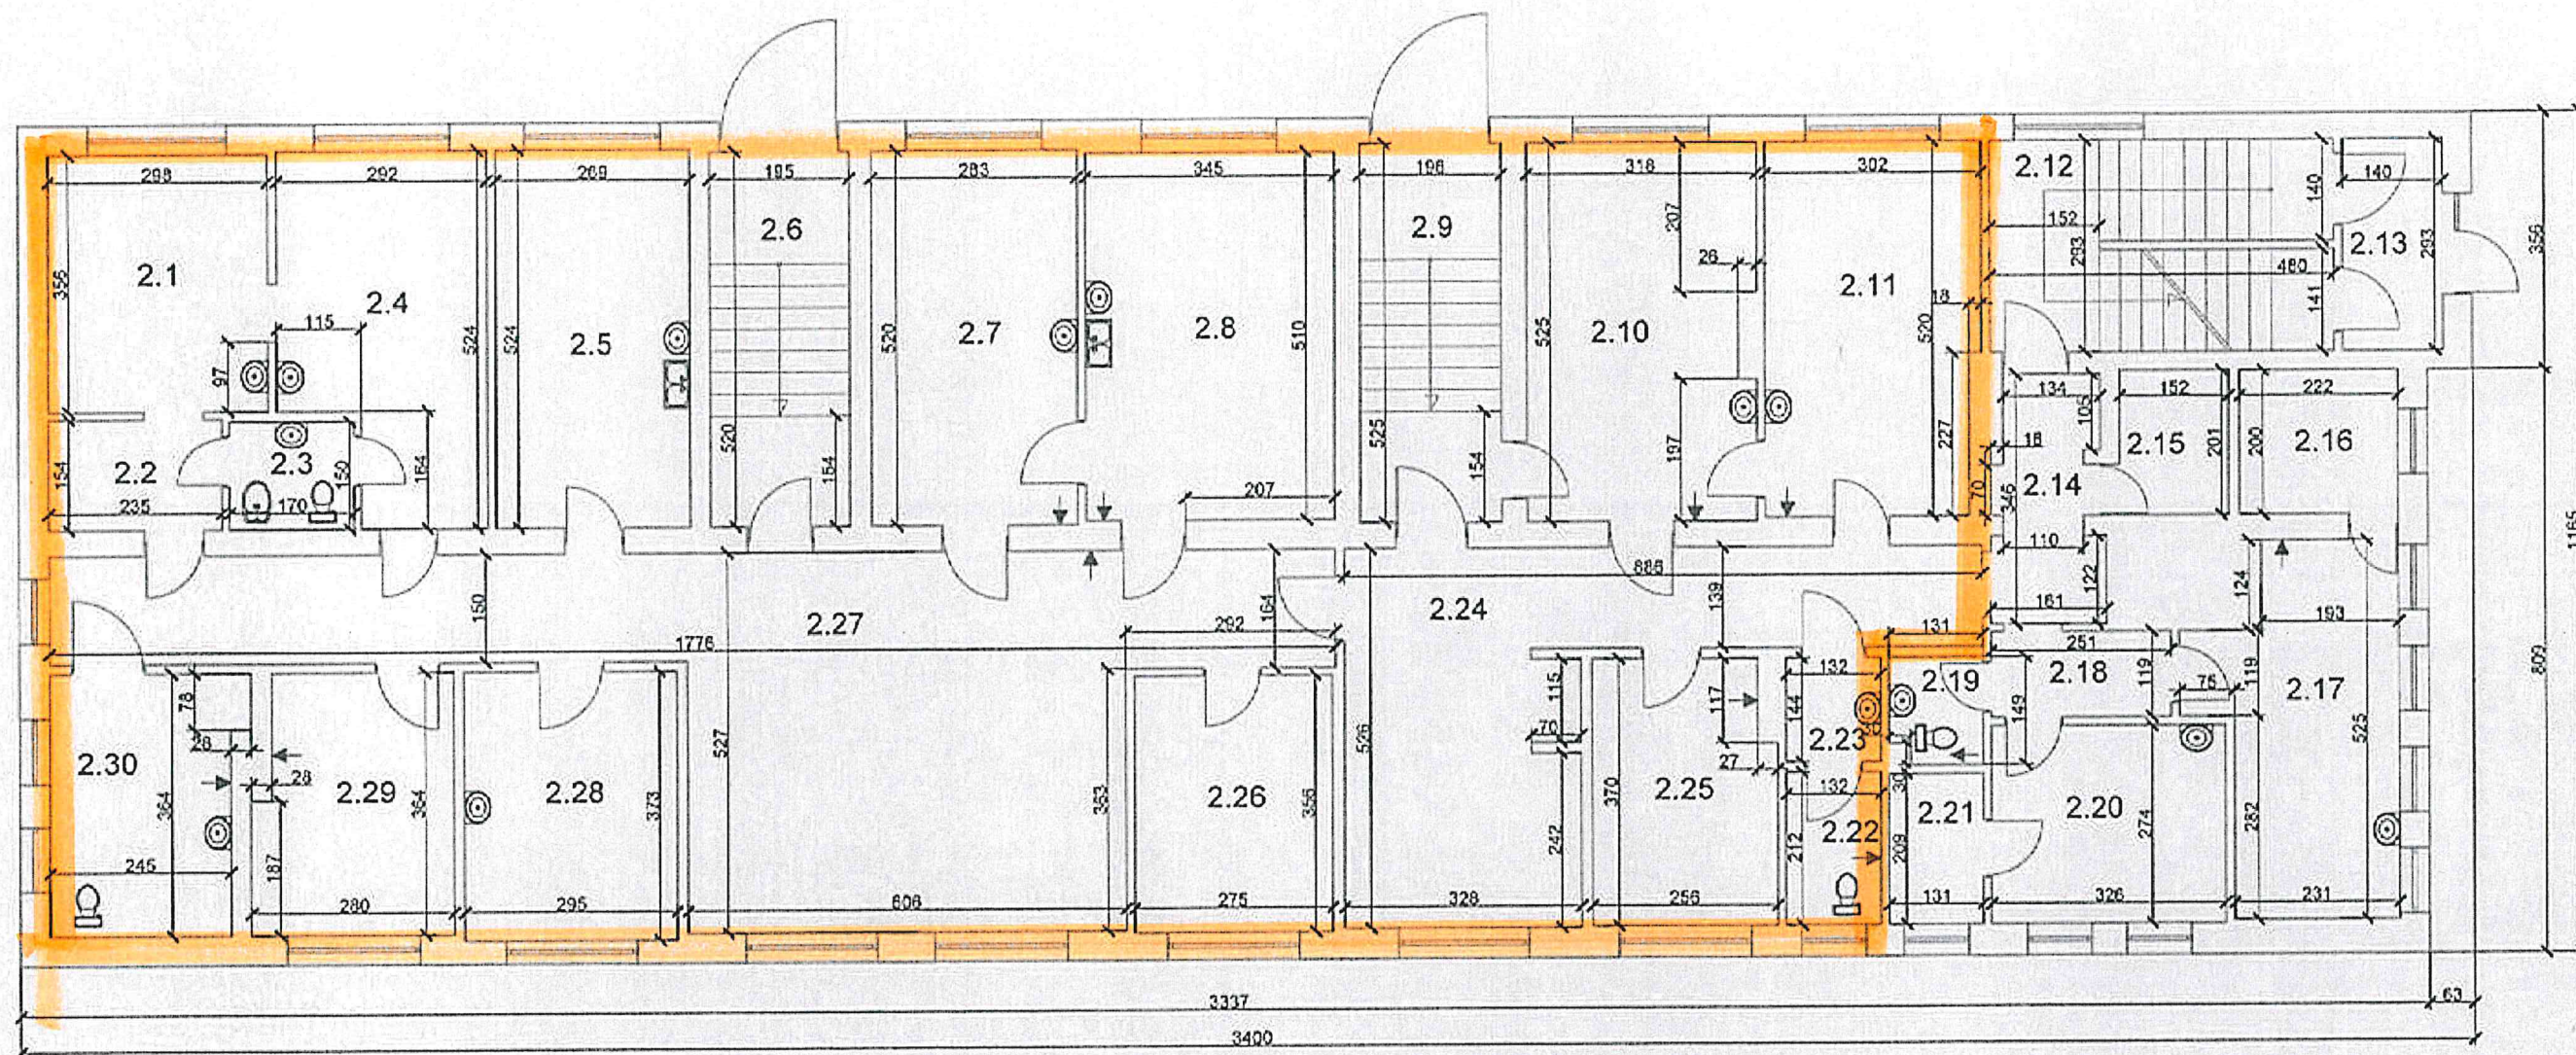

ZESTAWIENIE POMIESZCZEŃ PARTERU		
Nr	POMIESZCZENIE	POWIERZCHNIA [m2]
2.1	Gabinet ginekologiczny	10,61
2.2	Hol	3,62
2.3	WC	2,55
2.4	Gabinet ginekologiczny	13,41
2.5	Gabinet	14,12
2.6	Klatka schodowa	10,14
2.7	Gabinet	14,72
2.8	Gabinet	17,59
2.9	Klatka schodowa	10,29
2.10	Gabinet	16,38
2.11	Punkt szczepień	16,30
2.12	Klatka schodowa	14,06
2.13	Korytarz	4,10
2.14	Hol	4,68
2.15	Pom. gospodarcze	3,06

2.16	Pom. gospodarcze	4,44
2.17	Pom. socjalne	12,55
2.18	Korytarz	2,99
2.19	WC	1,86
2.20	Gabinet	8,93
2.21	Pom. gospodarcze	2,74
2.22	WC	2,80
2.23	Łazienka	1,90
2.24	Poczekalnia	25,01
2.25	Pom.socjalne	9,16
2.26	Rejestracja	9,79
2.27	Poczekalnia	49,90
2.28	Gabinet	11,00
2.29	Poczekalnia	9,70
2.30	WC	9,14
RAZEM		317,54