


- LEGENDA:**
- istniejące ściany
 - ocieplenie styropianem o gr. 8cm, $\lambda \leq 0,031 \text{ W/mK}$
 - stolarka okienna do wymiaru

- OPIS:**
- wymiary podano w centymetrach
 - rzędne podano w metrach
 - wymiary stolarki zewnętrznej drzwiowej podano w świetle ościeżnicy
 - wymiary stolarki okiennej podano w świetle murów
 - projekt rozpatrywać łącznie z proj. branżowymi


PROJEKT TECHNICZNY			
TEMAT	OPRACOWANIA: TERMOMODERNIZACJI BUDYNKU SZKOŁY PODSTAWOWEJ		
JEDNOSTKA PROJEKTOWA:	PRACOWNIA PROJEKTOWO - USŁUGOWA ul. Wyzwolenia 27, 20-368 Lublin tel. 603 648 348, e-mail: pracownia.td@op.pl	Sp. z o.o.	
INWESTOR:	Gmina Bukowina Tatrzańska 34-530 Bukowina Tatrzańska ul. Długa 144	LOKALIZACJA:	ul. Śródkowa 184 34-405 Białka Tatrzańska id.dz.121703_2.0302.2980/6, 2980/8
TEMAT RYSUNKU:	RZUT PARTERU		
PROJEKTANT w specjalności architektonicznej	mgr inż.arch. Michał Kwiatkowski LB01A/70/10	PODPIS:	ME RYS A02
ASYSTENT PROJEKTANTA w specjalności architektonicznej	mgr inż. Stefan Saturnus	PODPIS:	SKALA: 1:100
Ważność projektu jest własnością Instytutu Projektowania i Usług Architektonicznych i Usług Projektowych. Projekt jest własnością Instytutu Projektowania i Usług Architektonicznych i Usług Projektowych. Projekt jest własnością Instytutu Projektowania i Usług Architektonicznych i Usług Projektowych.		DATA: 2023	17 kwietnia

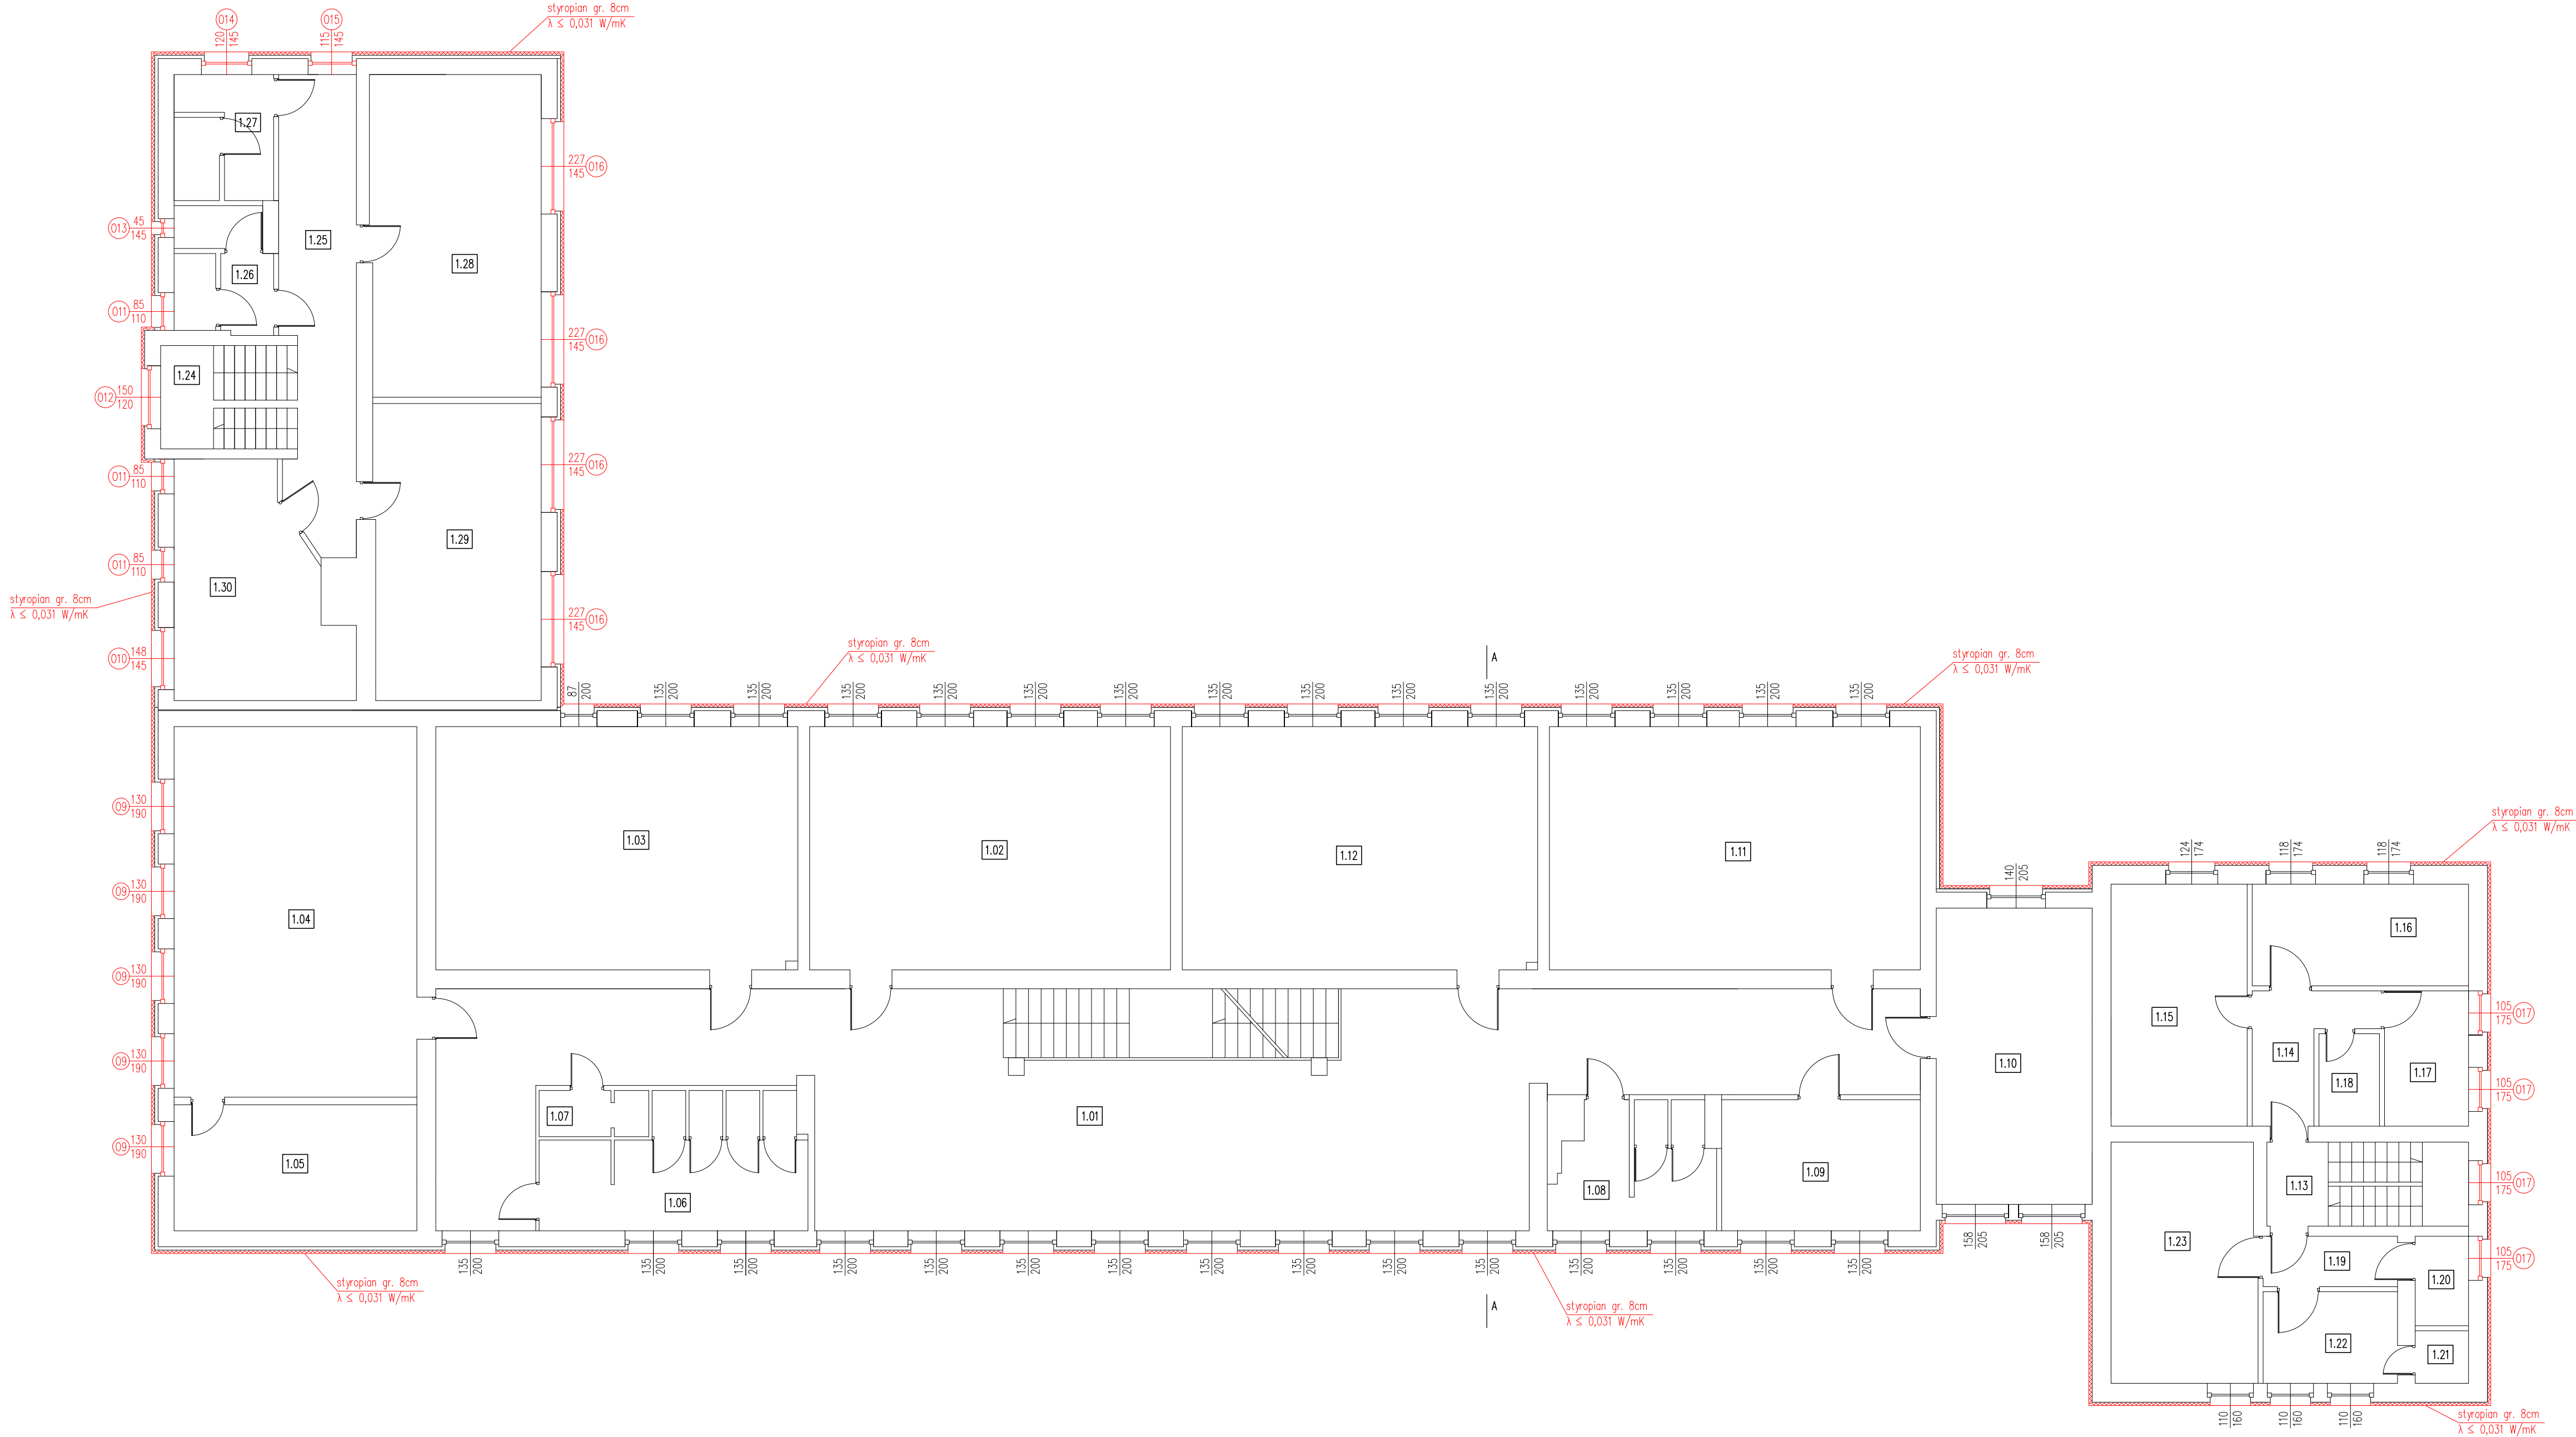

- LEGENDA:**
- istniejące ściany
 - ocieplenie styropianem o gr. 8cm, λ ≤ 0,031 W/mK
 - stolarka okienna do wymiaru

- OPIS:**
- wymiary podano w centymetrach
 - rzędne podano w metrach
 - wymiary stolarki zewnętrznej drzwiowej podano w świetle ościeżnicy
 - wymiary stolarki okiennej podano w świetle murów
 - projekt rozpatrywać łącznie z proj. branżowymi

PROJEKT TECHNICZNY			
TEMAT OPRACOWANIA: TERMOMODERNIZACJA BUDYNKU SZKOŁY PODSTAWOWEJ			
TEMAT OPRACOWANIA:	PRACOWNIA PROJEKTOWO - USŁUGOWA ul. Wyzwolenia 27, 20-368 Lublin tel. 603 648 348, e-mail: pracownia.td@op.pl	Sp. z o.o.	
JEDNOSTKA PROJEKTOWA:		1.7.	

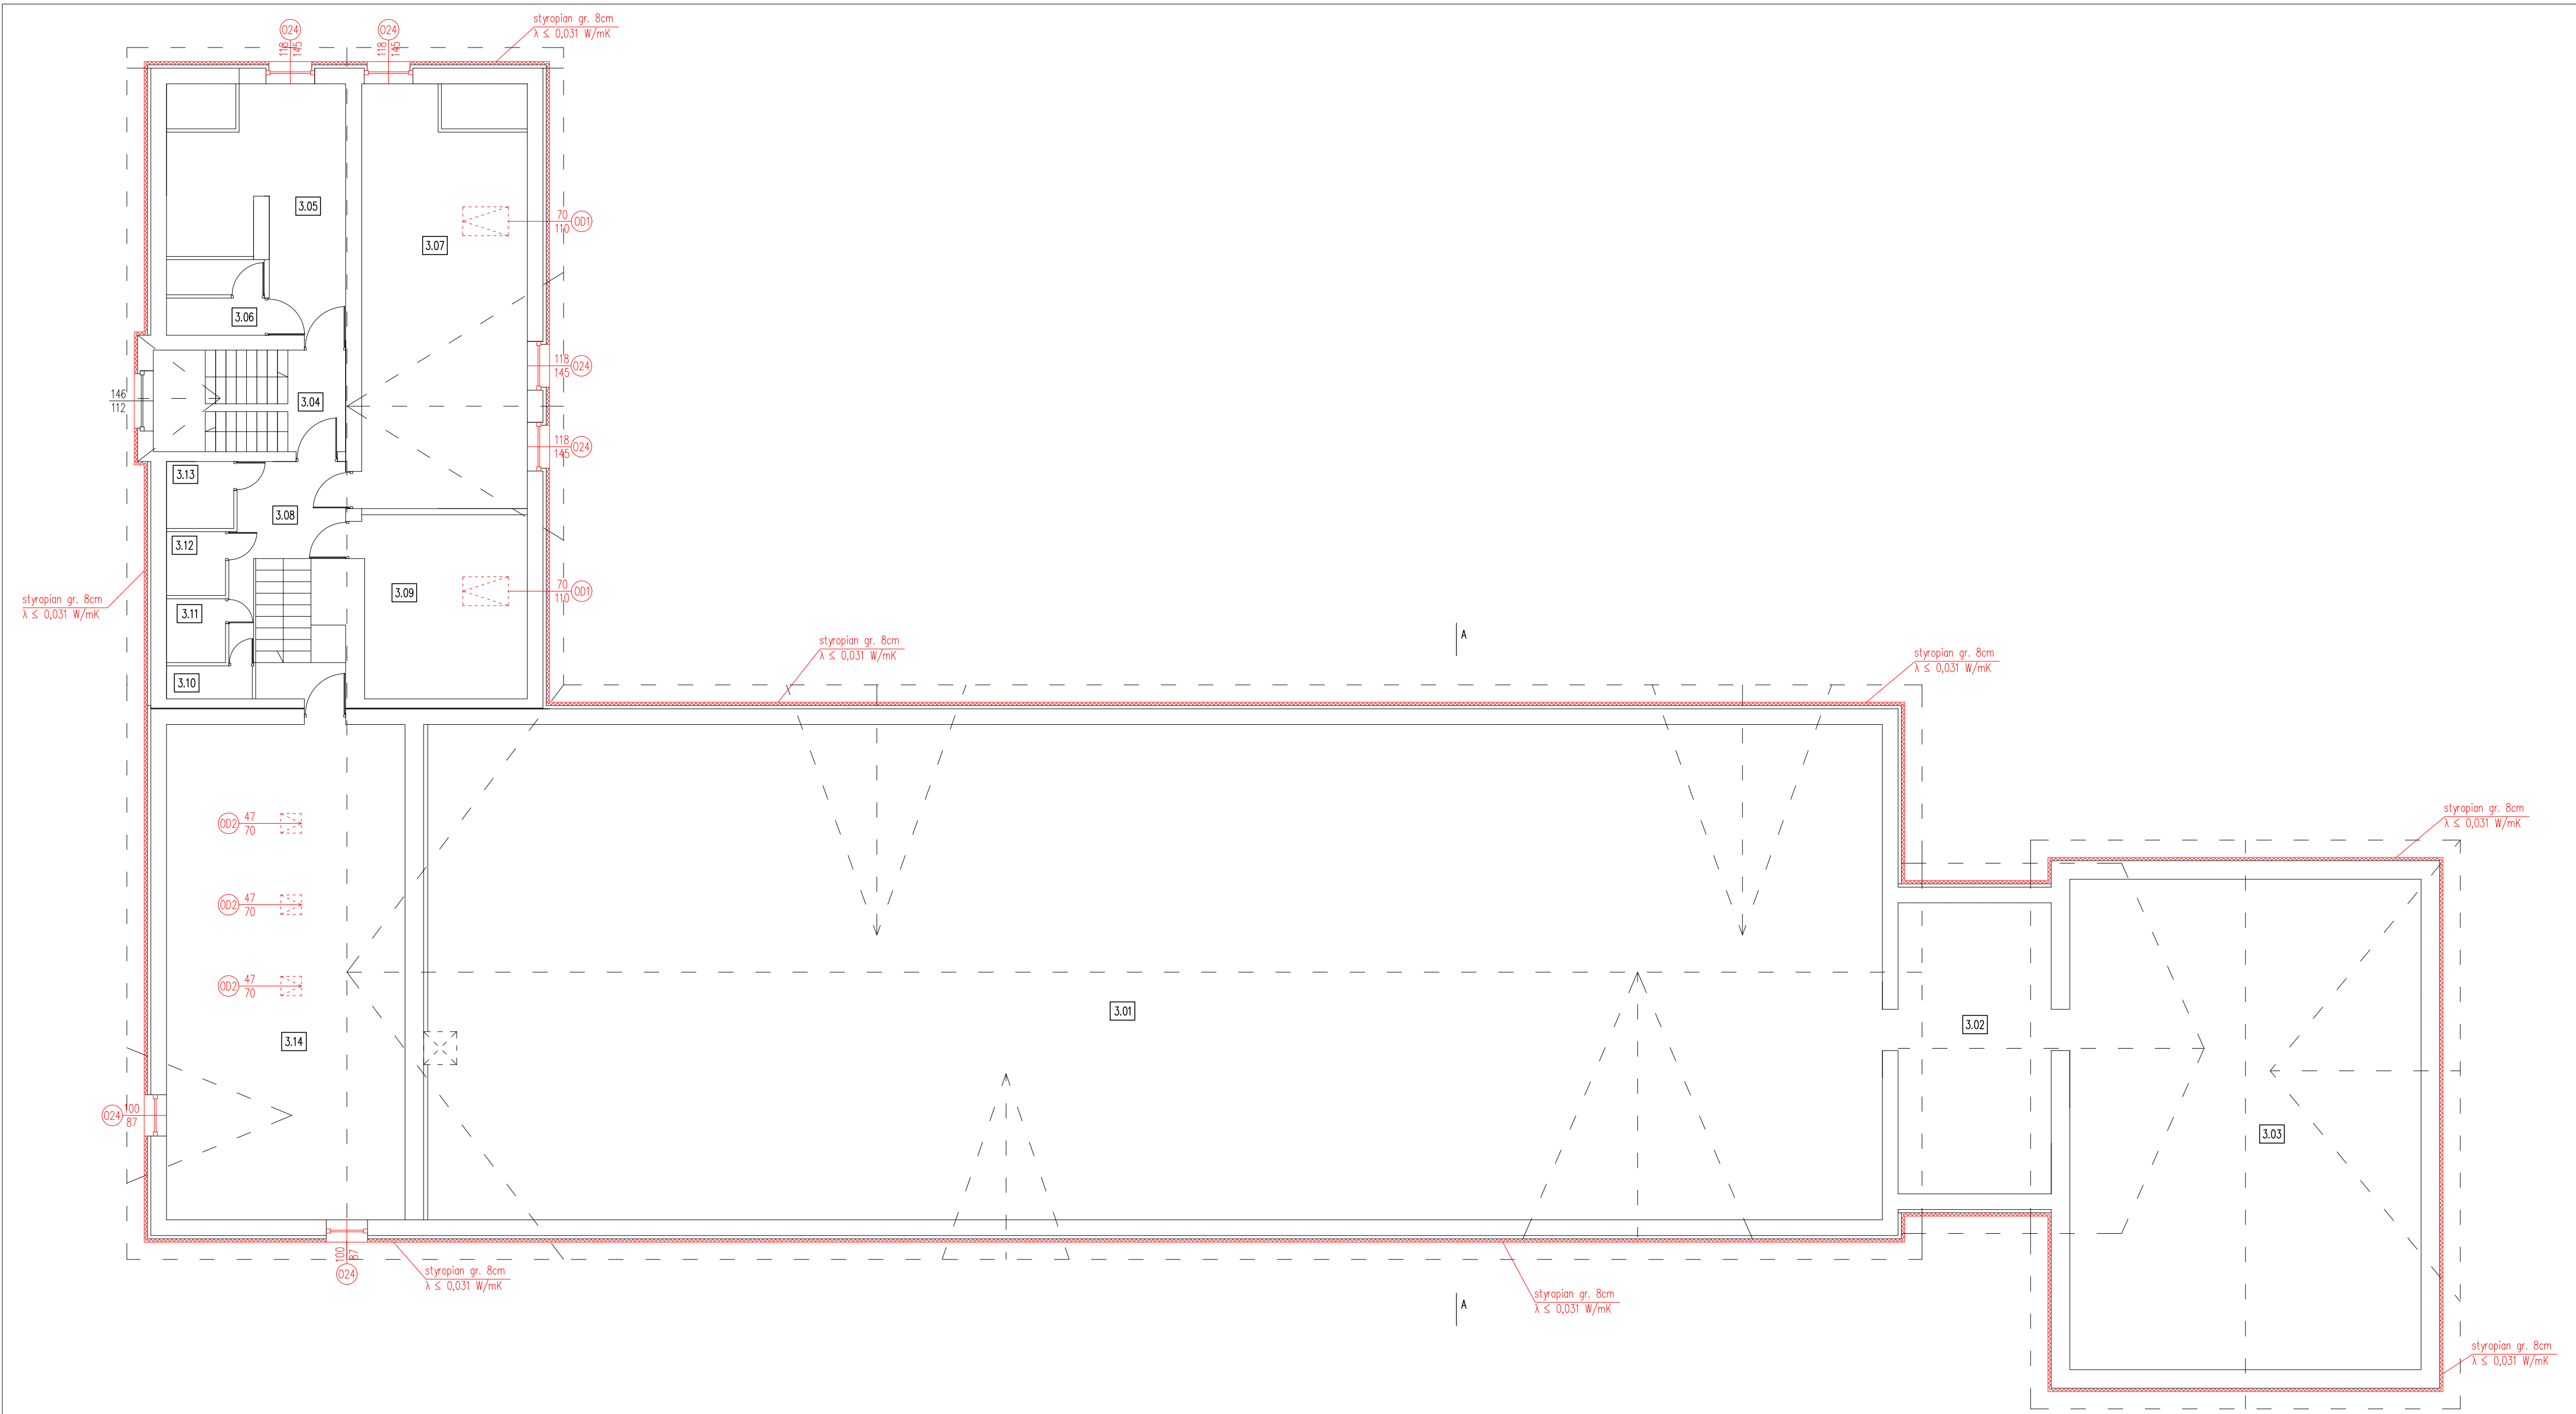

- LEGENDA:**
- istniejące ściany
 - ocieplenie styropianem o gr. 8cm, $\lambda \leq 0,031 \text{ W/mK}$
 - stolarka okienna do wymiaru
- OPIS:**
- wymiary podano w centymetrach
 - rzędne podano w metrach
 - wymiary stolarki zewnętrznej drzwiowej podano w świetle ościeżnicy
 - wymiary stolarki okiennej podano w świetle murów
 - projekt rozpatrywać łącznie z proj. branżowymi

PROJEKT TECHNICZNY			
TEMAT OPRACOWANIA: TERMOMODERNIZACJI BUDYNKU SZKOŁY PODSTAWOWEJ			
JEDNOSTKA PROJEKTOWA:	PRACOWNIA PROJEKTOWO - USŁUGOWA ul. Wyzwolenia 27, 20-368 Lublin tel 603 648 348, e-mail: pracownia.td@op.pl	Sp. z o.o. <small>„Termomodernizacja sp. z o.o.”</small>	
INWESTOR:	Gmina Bukowina Tatrzańska 34-530 Bukowina Tatrzańska ul. Długa 144	LOKALIZACJA:	ul. Śródkowa 184 34-405 Białka Tatrzańska id.dz.121703_2.0302.2980/6, 2980/8
TEMAT RYSUNKU: RZUT PODDASZA			
PROJEKTANT w specjalności architektonicznej mgr inż. arch. Michał Kwiatkowski LB01A/70/10		PODPIS:	ME RYS A05
ASYSTENT PROJEKTANTA w specjalności architektonicznej mgr inż. Stefan Saturnus		PODPIS:	SKALA: 1:100
Niniejszy projekt jest własnością jego autora. Kopia, publikacja oraz wykorzystanie projektu do celów innych niż te, na które został stworzony, jest zabronione na mocy ustawy o Prawie Autorskim i prawach pokrewnych z dnia 9 lipca 1994 r. (Dz.U. z 1994r., nr 24, poz.83).		DATA: 2023	17 kwietnia