


Punkt Selektywnej Zbiórki Odpadów Komunalnych
w Opolu przy ul. Przeskok 1-
działka nr 90 a.m. 9 w obr. Groszowice
- plan zagospodarowania terenu-

skala 1 : 500

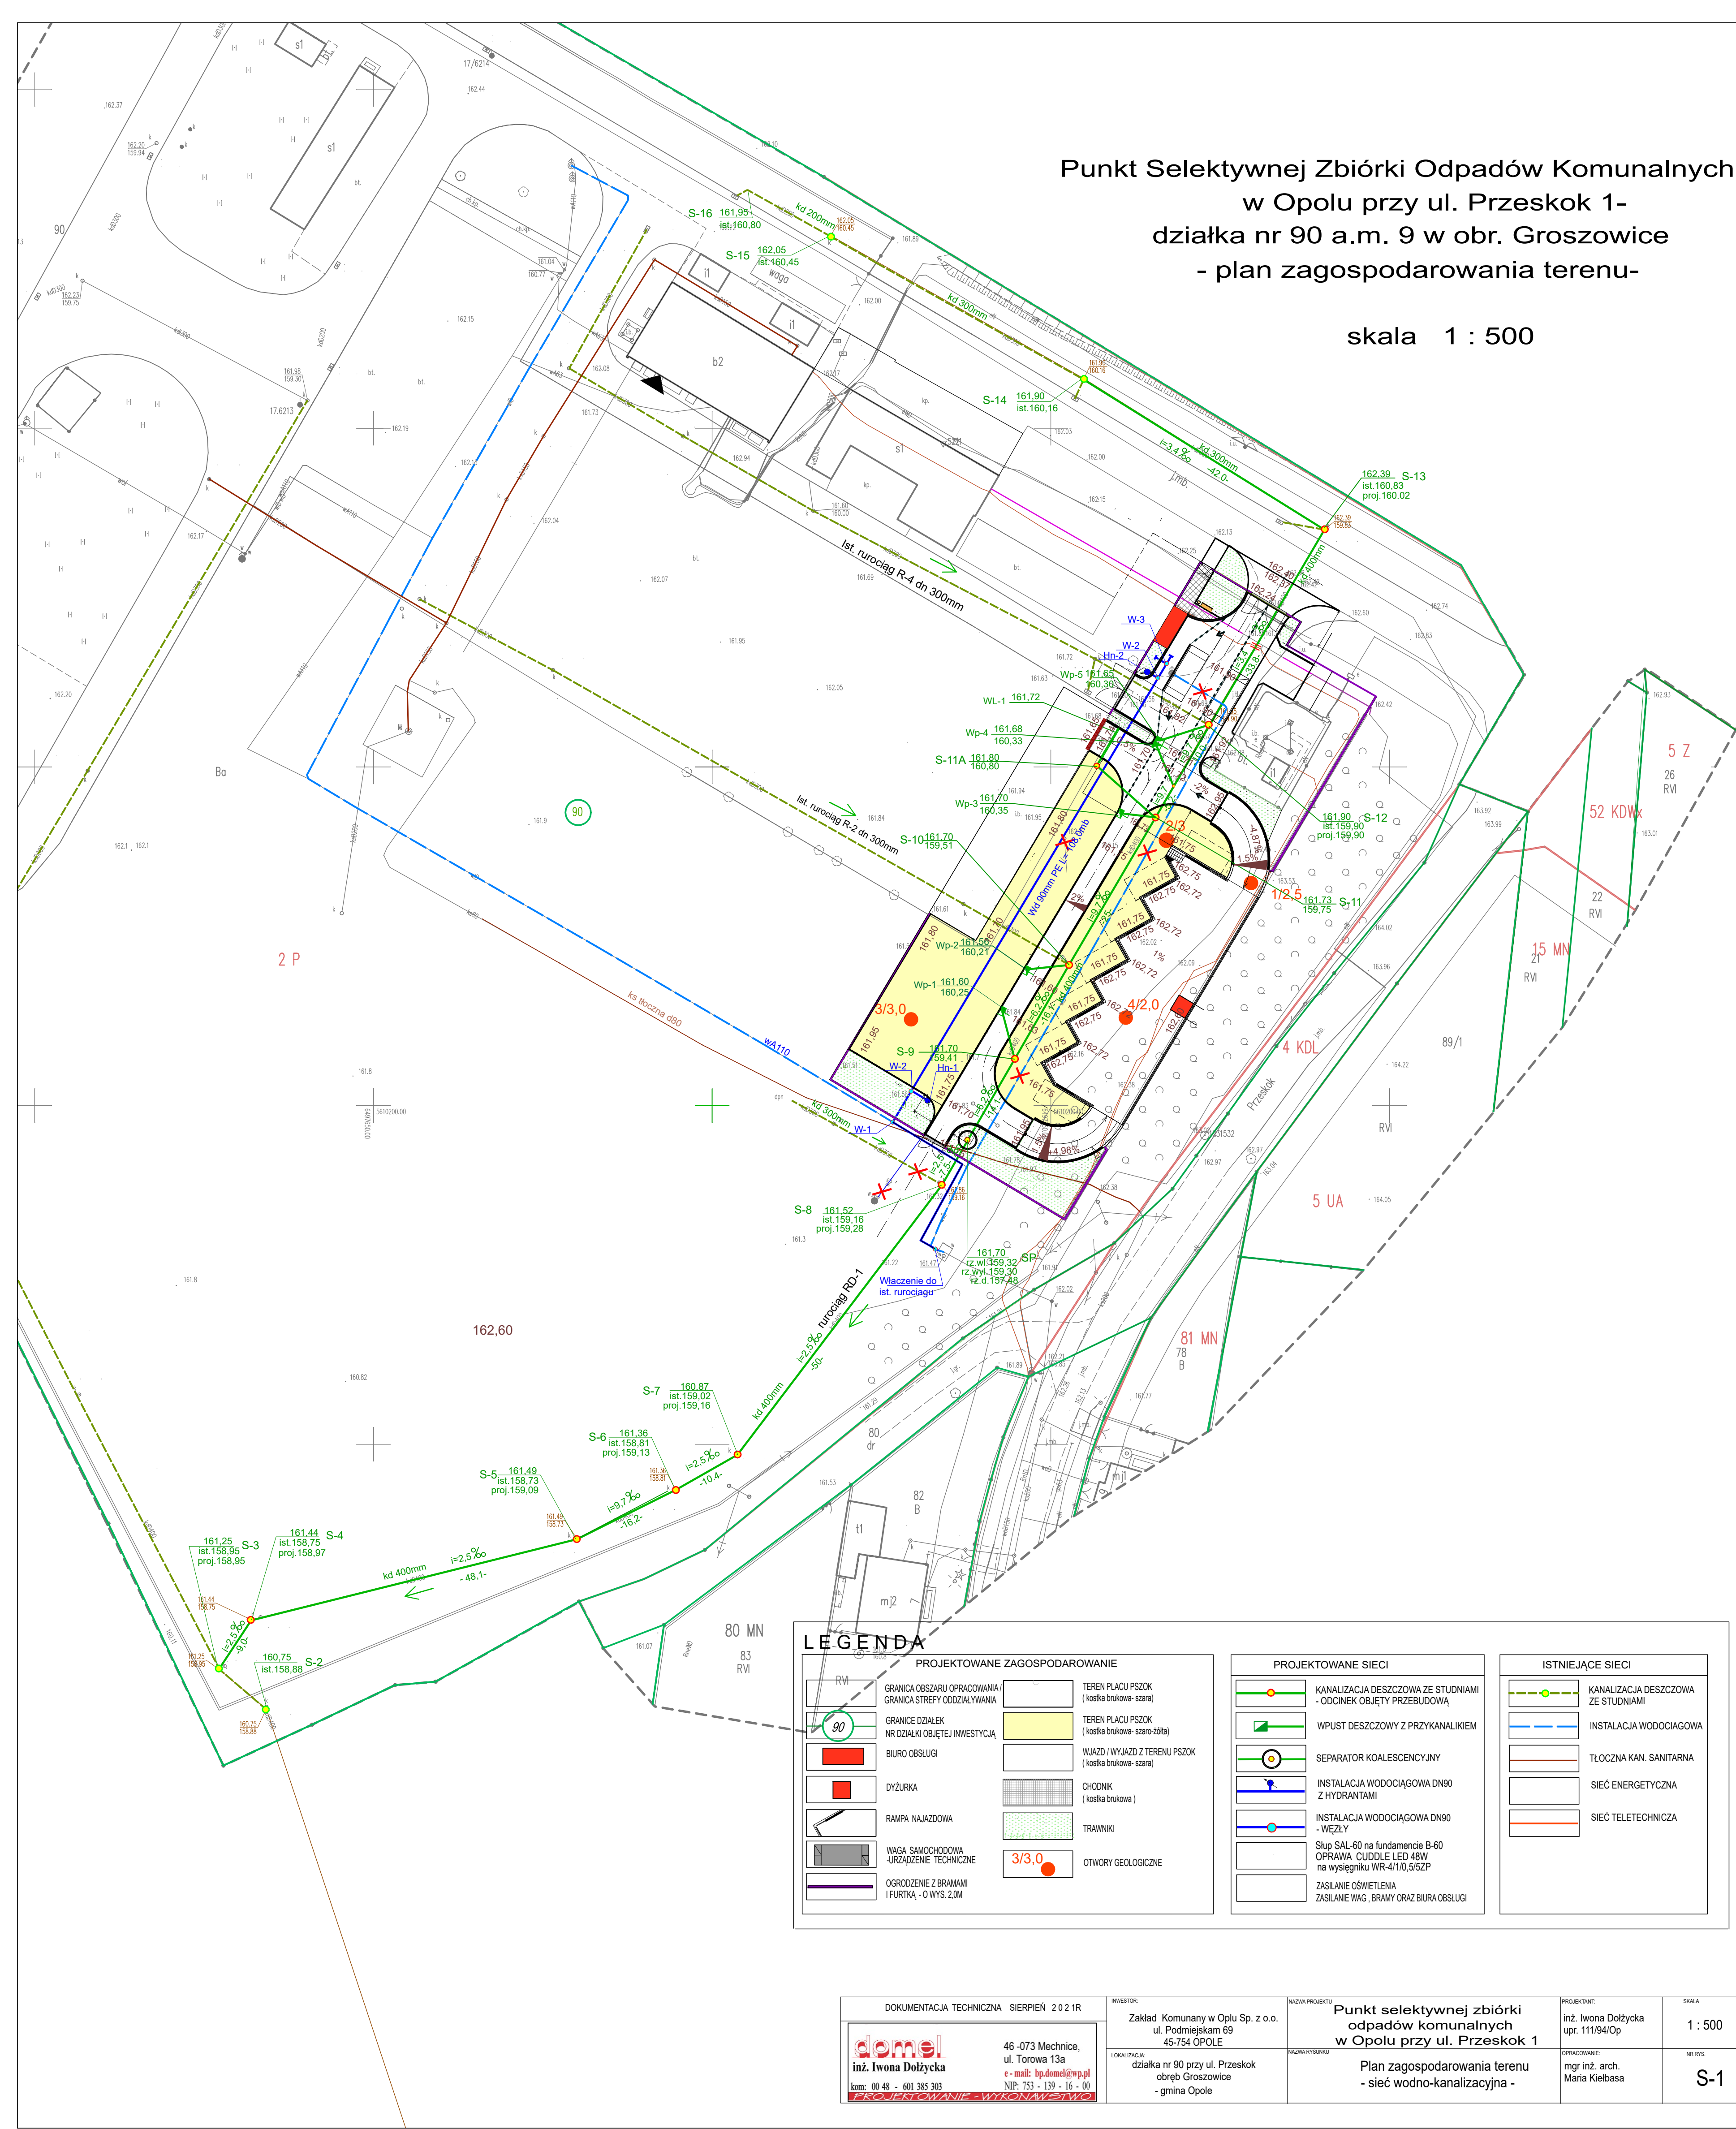

LEGENDA

	GRANICA OBSZARU OPRACOWANIA / GRANICA STREFY ODDZIAŁYWANIA		TEREN PLACU PSZOK (koszka brukowa-szara)
	GRANICE DZIAŁEK NR DZIAŁKI OBJĘTEJ INWESTYCJĄ		TEREN PLACU PSZOK (koszka brukowa-szaro-żółta)
	BIURO OBSŁUGI		WJAZD / WYJAZD Z TERENU PSZOK (koszka brukowa-szara)
	DYŻURKA		CHODNIK (koszka brukowa)
	RAMPA NAJAZDOWA		TRAWNIKI
	WAGA SAMOCHODOWA -URZĄDZENIE TECHNICZNE		OTWORY GEOLOGICZNE
	OGRODZENIE Z BRAMAMI I FURTką - O WYS. 2,0M		

PROJEKTOWANE SIECI

	KANALIZACJA DESZCZOWA ZE STUDIAMI - ODCINEK OBJĘTY PRZEBUDOWĄ
	WPUST DESZCZOWY Z PRZYKANALIKIEM
	SEPARATOR KOALESCENCYJNY
	INSTALACJA WODOCIĄGOWA DN90 Z HYDRANTAMI
	INSTALACJA WODOCIĄGOWA DN90 - WĘZŁY
	Słup SAL-60 na fundamencie B-60 OPRAWA CUDDLE LED 48W na wysięgniku WR-4/1/0,5/ZP
	ZASILANIE OŚWIETLENIA ZASILANIE WAG, BRAMY ORAZ BIURA OBSŁUGI

ISTNIEJĄCE SIECI

	KANALIZACJA DESZCZOWA ZE STUDIAMI
	INSTALACJA WODOCIĄGOWA
	TŁOCZNA KAN. SANITARNA
	SIEĆ ENERGETYCZNA
	SIEĆ TELETECHNICZNA

DOKUMENTACJA TECHNICZNA SIERPIEŃ 2021R		INWESTOR		NAZWA PROJEKTU		PROJEKTANT		SKALA	
 inż. Iwona Dołyżcka kom: 00 48 - 601 385 303 e-mail: bp.domel@wp.pl NIP: 753 - 139 - 16 - 00 PROJEKTOWANIE - WYKONAWSTWO		Zakład Komunalny w Opolu Sp. z o.o. ul. Podmiejskam 69 45-754 OPOLE		Punkt selektywnej zbiórki odpadów komunalnych w Opolu przy ul. Przeskok 1		inż. Iwona Dołyżcka upr. 111/94/Op		1 : 500	
LOKALIZACJA: działka nr 90 przy ul. Przeskok obręb Groszowice - gmina Opole		NAZWA RYSUNKU		Plan zagospodarowania terenu - sieć wodno-kanalizacyjna -		OPRACOWANIE: mgr inż. arch. Maria Kielbasa		NR RYS.	
								S-1	