




ELEWACJA FRONTOWA

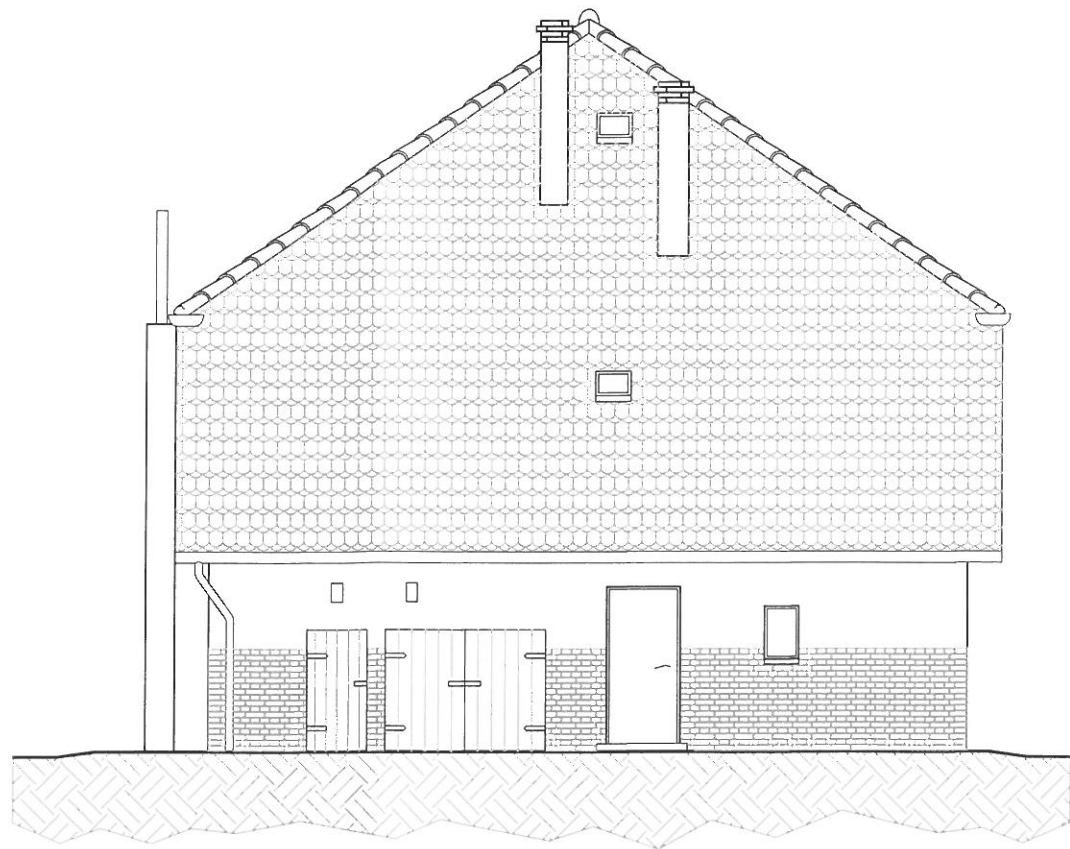

ELEWACJA BOCZNA PRAWA

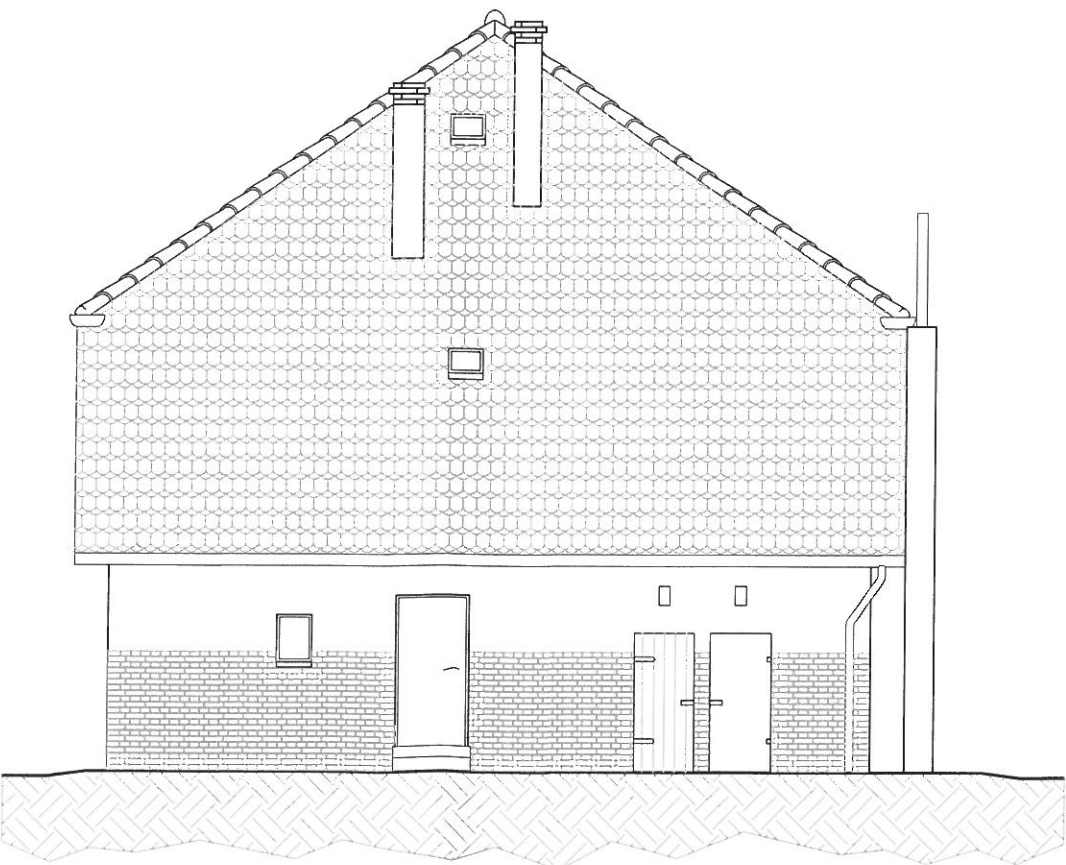

ELEWACJA BOCZNA PRAWA

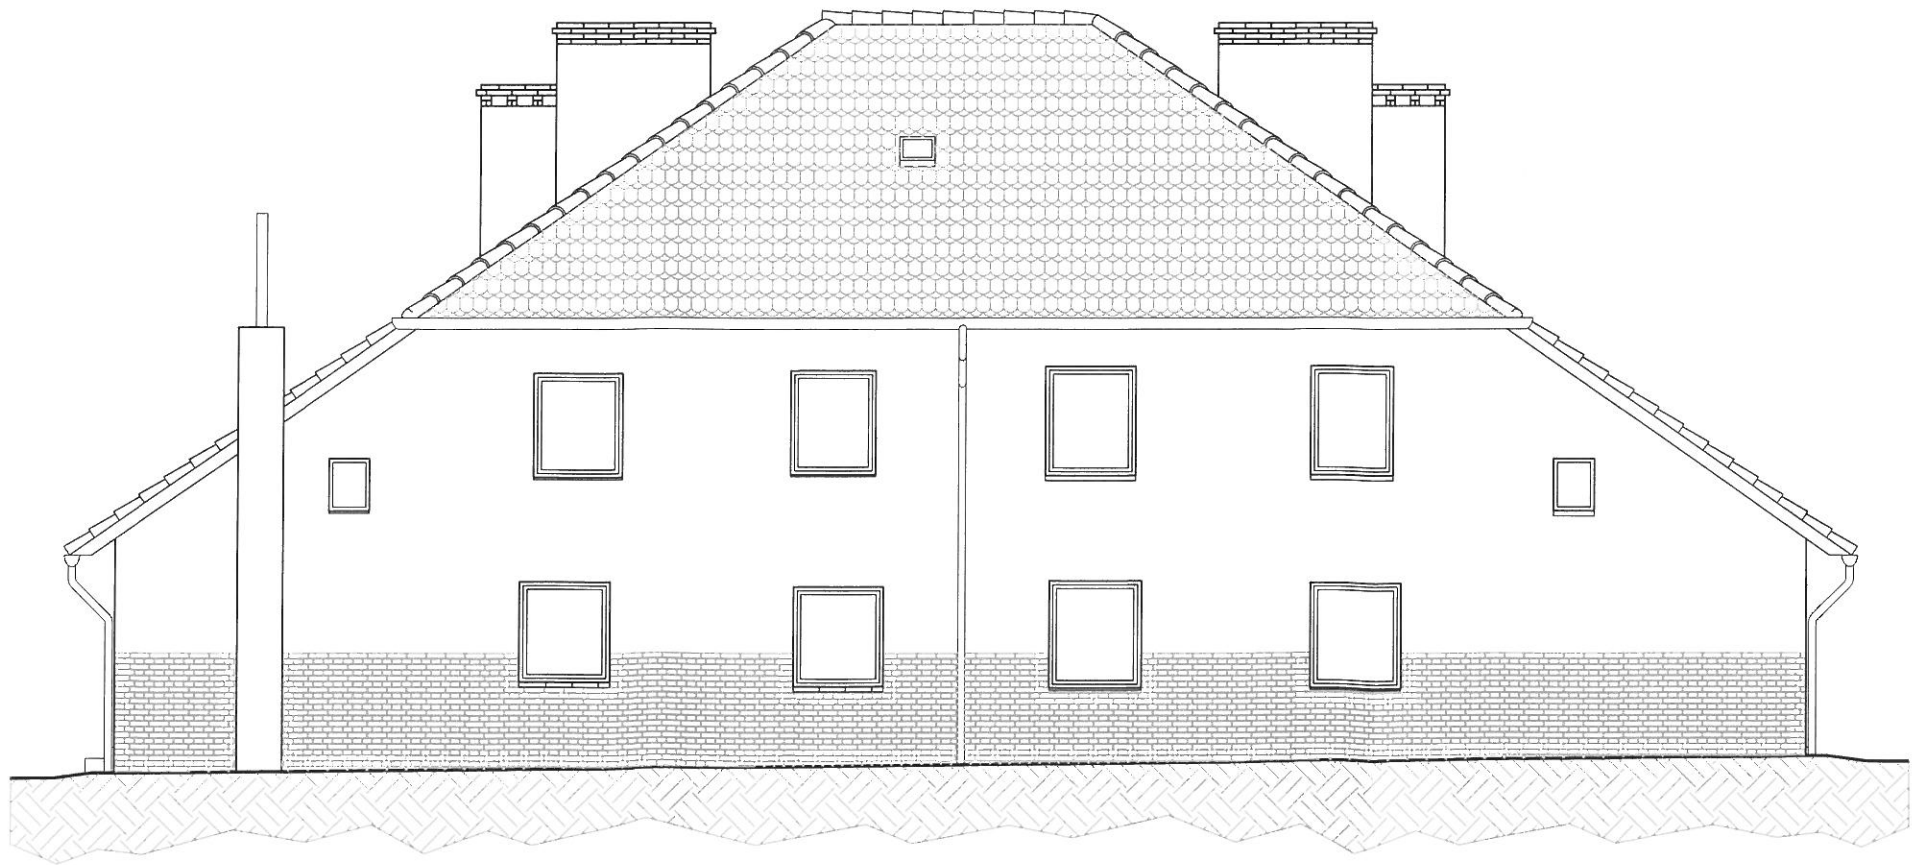

ELEWACJA FRONTOWA

PROJEKT CHRONIONY JEST PRAWAMI AUTORSKIMI NA WSZYSTKICH POLACH EKSPLOATACJI. POWIELANIE BEZ PISEMNEJ ZGODY AUTORA ZABRONIONE

**venit** VENIT EWA PRZYBYŁ DARIUSZ ZBOIŃSKI  
44-100 GLIWICE, GÓRNYCH WAŁÓW 27-4  
tel/fax 032 332 40 51 biuro@venit.com.pl

projektant mgr inż. arch. EWA PRZYBYŁ-ZBOIŃSKA	podpis
uprzedmiot 32/03/SŁOKK/II spec. architektoniczna	
zamawiający Gmina Knurów 44-190 Knurów, ul. dr Floriana Ogana 5	

temat  
Przebudowa budynków mieszkalnych przy ul. Mickiewicza 5,7,15,17 w Knurowie w zakresie uki.funkcjonalnego, budowy oraz przebudowy instalacji gazowej, przebudowy instalacji wewnętrznych, wewnętrznej instalacji wentylacji z odzyskiem ciepła budowy drenażu, termomodernizacji w ramach zad. inwestycyjnego: „Termomodernizacja zabudowy budynków Starego Knurowa z likwidacją źródeł niskiej emisji – II ETAP”

P2	zakres opracowania PROJEKT ARCHITEKTONICZNO - BUDOWLANY	
----	--	--

treść rysunku ELEWACJE - INWENTARYZACJA		
stadium PROJEKT BUD-WYKONAWCZY	data lipiec 2017	skala 1:100
wersja PBW	branża ARCHITEKTURA	nr rysunku KM15_EL_IN

WYDANIE RYSUNKU Z KOLEJNYM SYMBOLIEM WERSJI  
POWODUJE UNIEWAZNIENIE WSZYSTKICH WCZESNIEJSZYCH RYSUNKÓW