



PRZEKRÓJ B-B

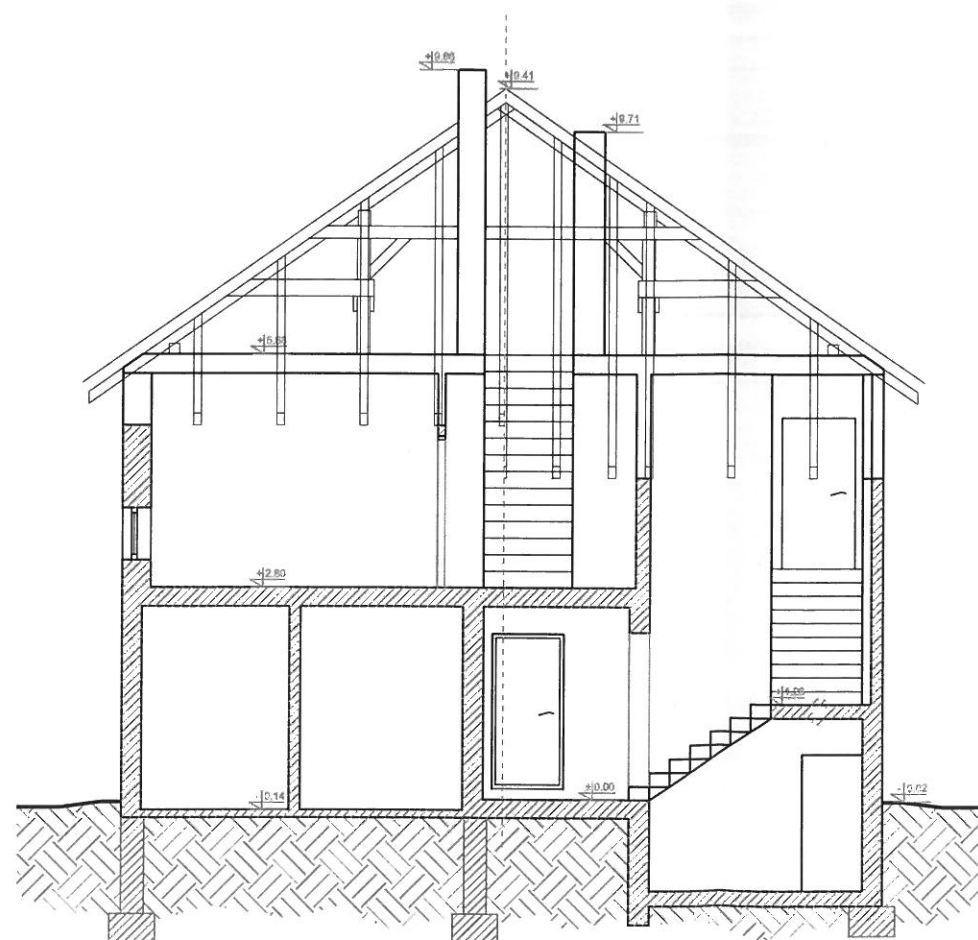

PRZEKRÓJ A-A

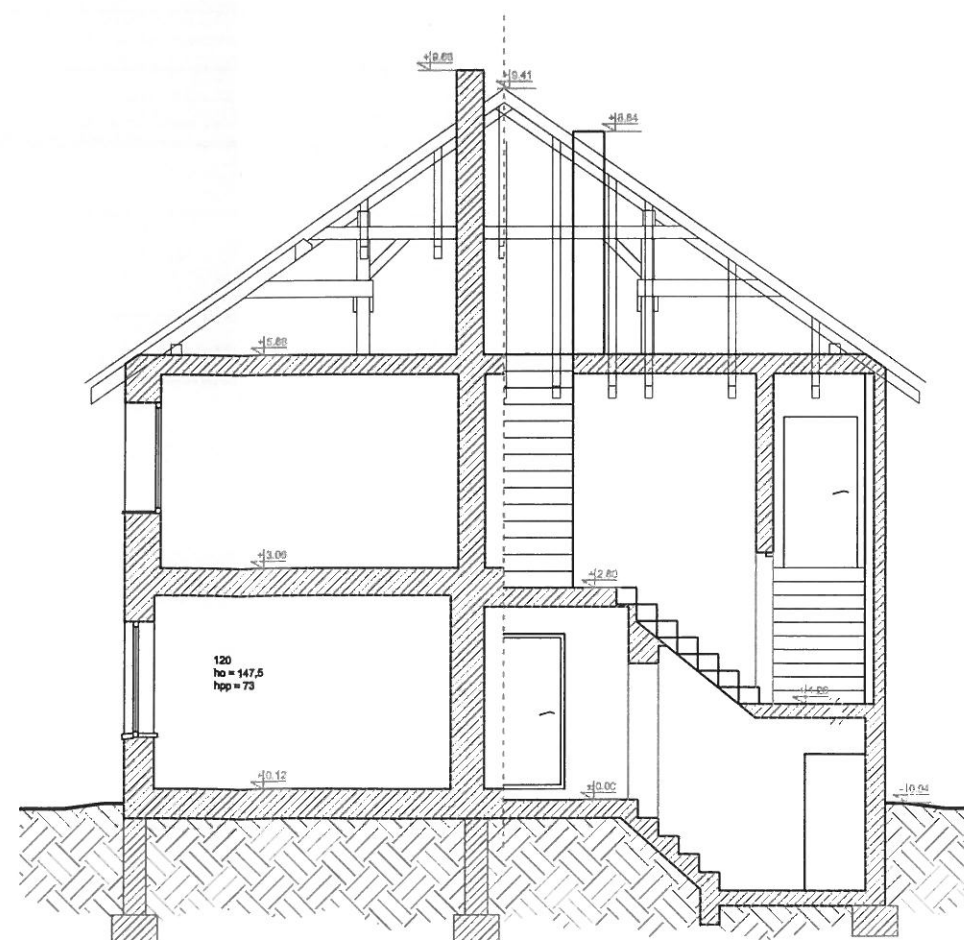

PRZEKRÓJ C-C

PROJEKT CHRONIONY JEST PRAWAMI AUTORSKIMI NA WSZYSTKICH POLACH EKSPLOATACJI. POWIELANIE BEZ PISEMNEJ ZGODY AUTORA ZABRONIONE

**venit** VENIT EWA PRZYBYŁ DARIUSZ ZBOIŃSKI  
44-100 GLIWICE, GÓRNYCH WAŁÓW 27/4  
tel/fax 032 332 40 51 biuro@venit.com.pl

projektant:  
mgr inż. arch. EWA PRZYBYŁ-ZBOIŃSKA  
uprawnienia:  
32/03/SLOKK/II spec. architektoniczna

podpis:

zamawiający:  
Gmina Knurów  
44-190 Knurów, ul. dr Floriana Ogana 5

temat:  
Przebudowa budynków mieszkalnych przy ul. Mickiewicza 5,7,15,17 w Knurowie  
w zakresie ukł.funkcjonalnego, budowy oraz przebudowy instalacji gazowej,  
przebudowy instalacji wewnętrznych, wewnętrznej instalacji wentylacji z odzyskiem  
ciepła budowy drenazu, termomodernizacji w ramach zad. inwestycyjnego:  
„Termomodernizacja zabytkowych budynków Starego Knurowa z likwidacją źródeł  
niskiej emisji – II ETAP”.

**P2** zakres opracowania:  
PROJEKT ARCHITEKTONICZNO - BUDOWLANY.

treść rysunku

PRZEKROJE - INWENTARYZACJA

stadium: PROJEKT BUD-WYKONAWCZY	data: lipiec 2017	skala: 1:100
------------------------------------	----------------------	-----------------

wersja	branża	nr rysunku	rewizja
PBW	ARCHITEKTURA	KM15_PR_IN	

WYDANIE RYSUNKU Z KOLEJNYM SYMBOLEM WERSJI.  
POWODUJE UNIEWAZNIENIE WSZYSTKICH WCZESNIEJSZYCH RYSUNKÓW