



PRZEKRÓJ B-B

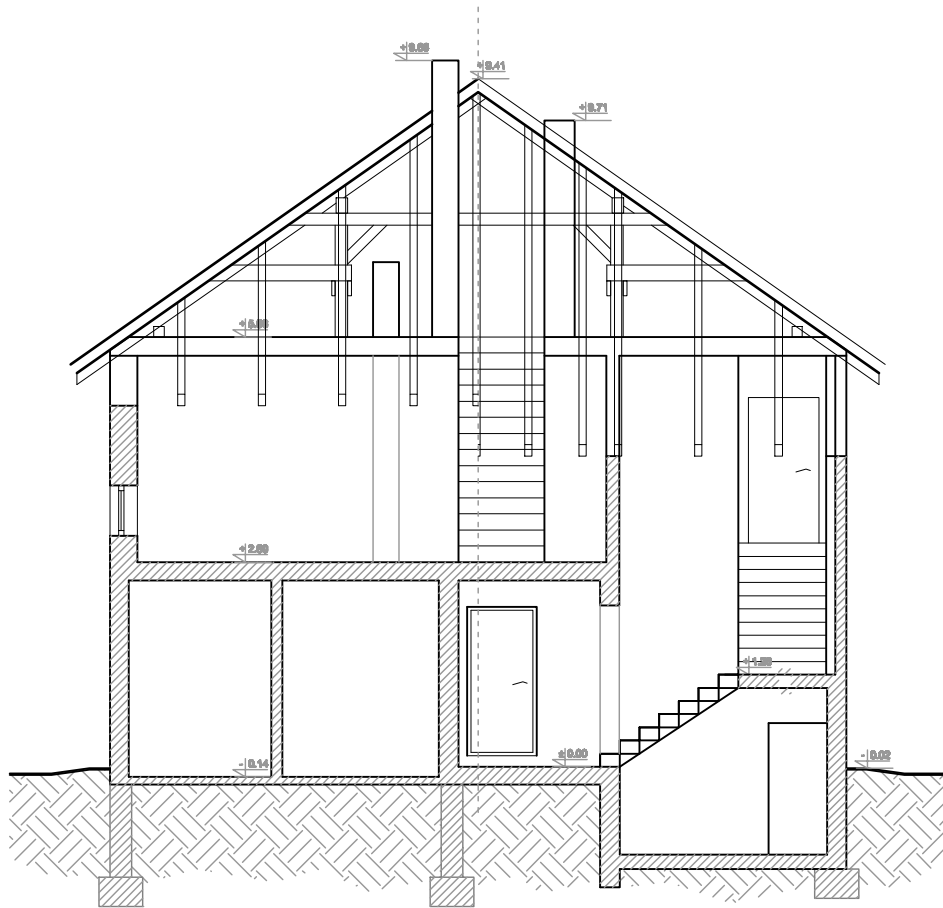

PRZEKRÓJ A-A

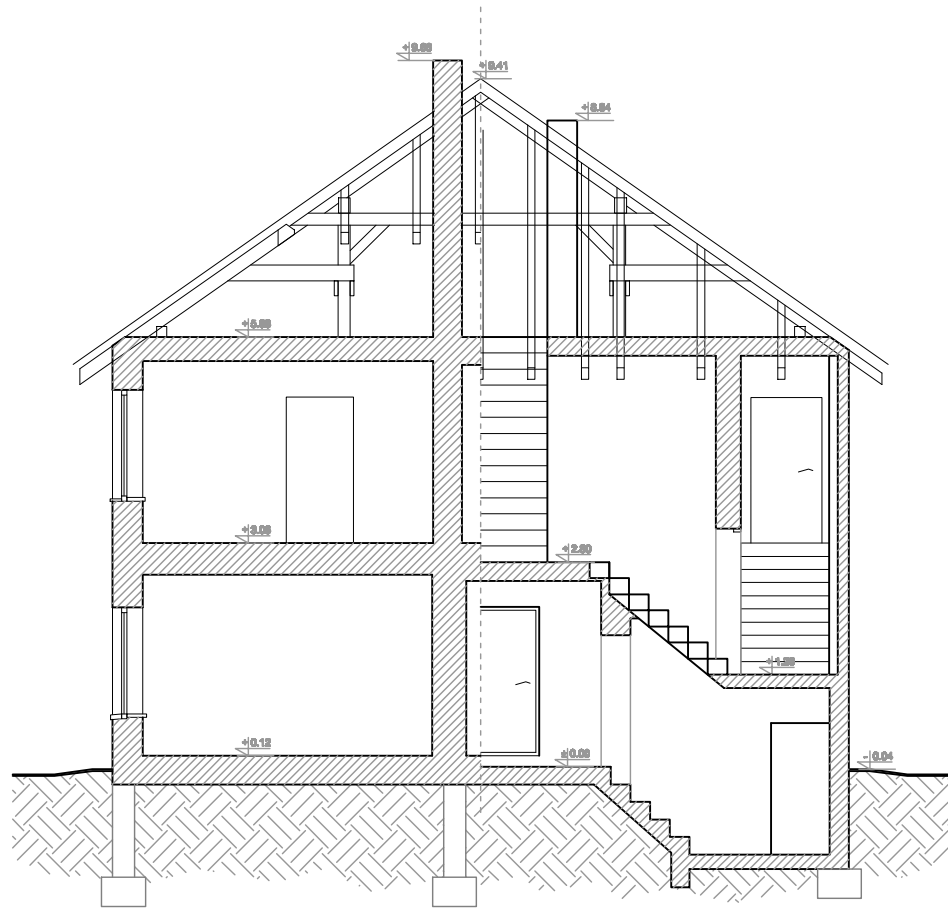

PRZEKRÓJ C-C

PROJEKT CHRONIONY JEST PRAWAMI AUTORSKIMI NA WSZYSTKICH POLACH
EKSPLOATACJI. POWIELANIE BEZ PISEMNEJ ZGODY AUTORA ZABRONIONE

venit VENIT EWA PRZYBYŁ DARIUSZ ZBOŃSKA
44-100 GŁIWICE, GÓRNYCH WAŁÓW 234
tel: 032 208 49 01 biuro@venitas.pl

projektant: mgr inż. arch. EWA PRZYBYŁ-ZBOŃSKA
uprawnienie: 32/03/SŁOKK/II spec. architektoniczna

zamawiający:
Gmina Knurów
44-190 Knurów, ul. dr Floriana Ogona 5

temat:
Przebudowa budynków mieszkalnych przy ul. Mickiewicza 5,7,15,17 w Knurowie
w zakresie uł.funkcjonalnego, budowy oraz przebudowy instalacji gazowej,
przebudowy instalacji wewnętrznych, wewnętrznej instalacji wentylacji z odzyskiem
ciepła budowy drenażu, termomodernizacji w ramach zad. inwestycyjnego:
„Termomodernizacja zabytkowych budynków Starego Knurowa z likwidacją źródeł
niskiej emisji – II ETAP”.

P2 zakres opracowania:
PROJEKT ARCHITEKTONICZNO - BUDOWLANY.

treść rysunku:
PRZEKROJE - INWENTARYZACJA

etap: PROJEKT BUD-WYKONAWCZY data: lipiec 2017 skala: 1:100

waga: PBW branża: ARCHITEKTURA nr rysunku: KM17_PR_IN uwagi:

WYDANIE RYSUNKU Z KOLEJNYM OZNACZENIEM WERSJI,
POWODUJE UNIEWAŻNIENIE WSZYSTKICH WCZESNIEJSZYCH RYSUNKÓW