


















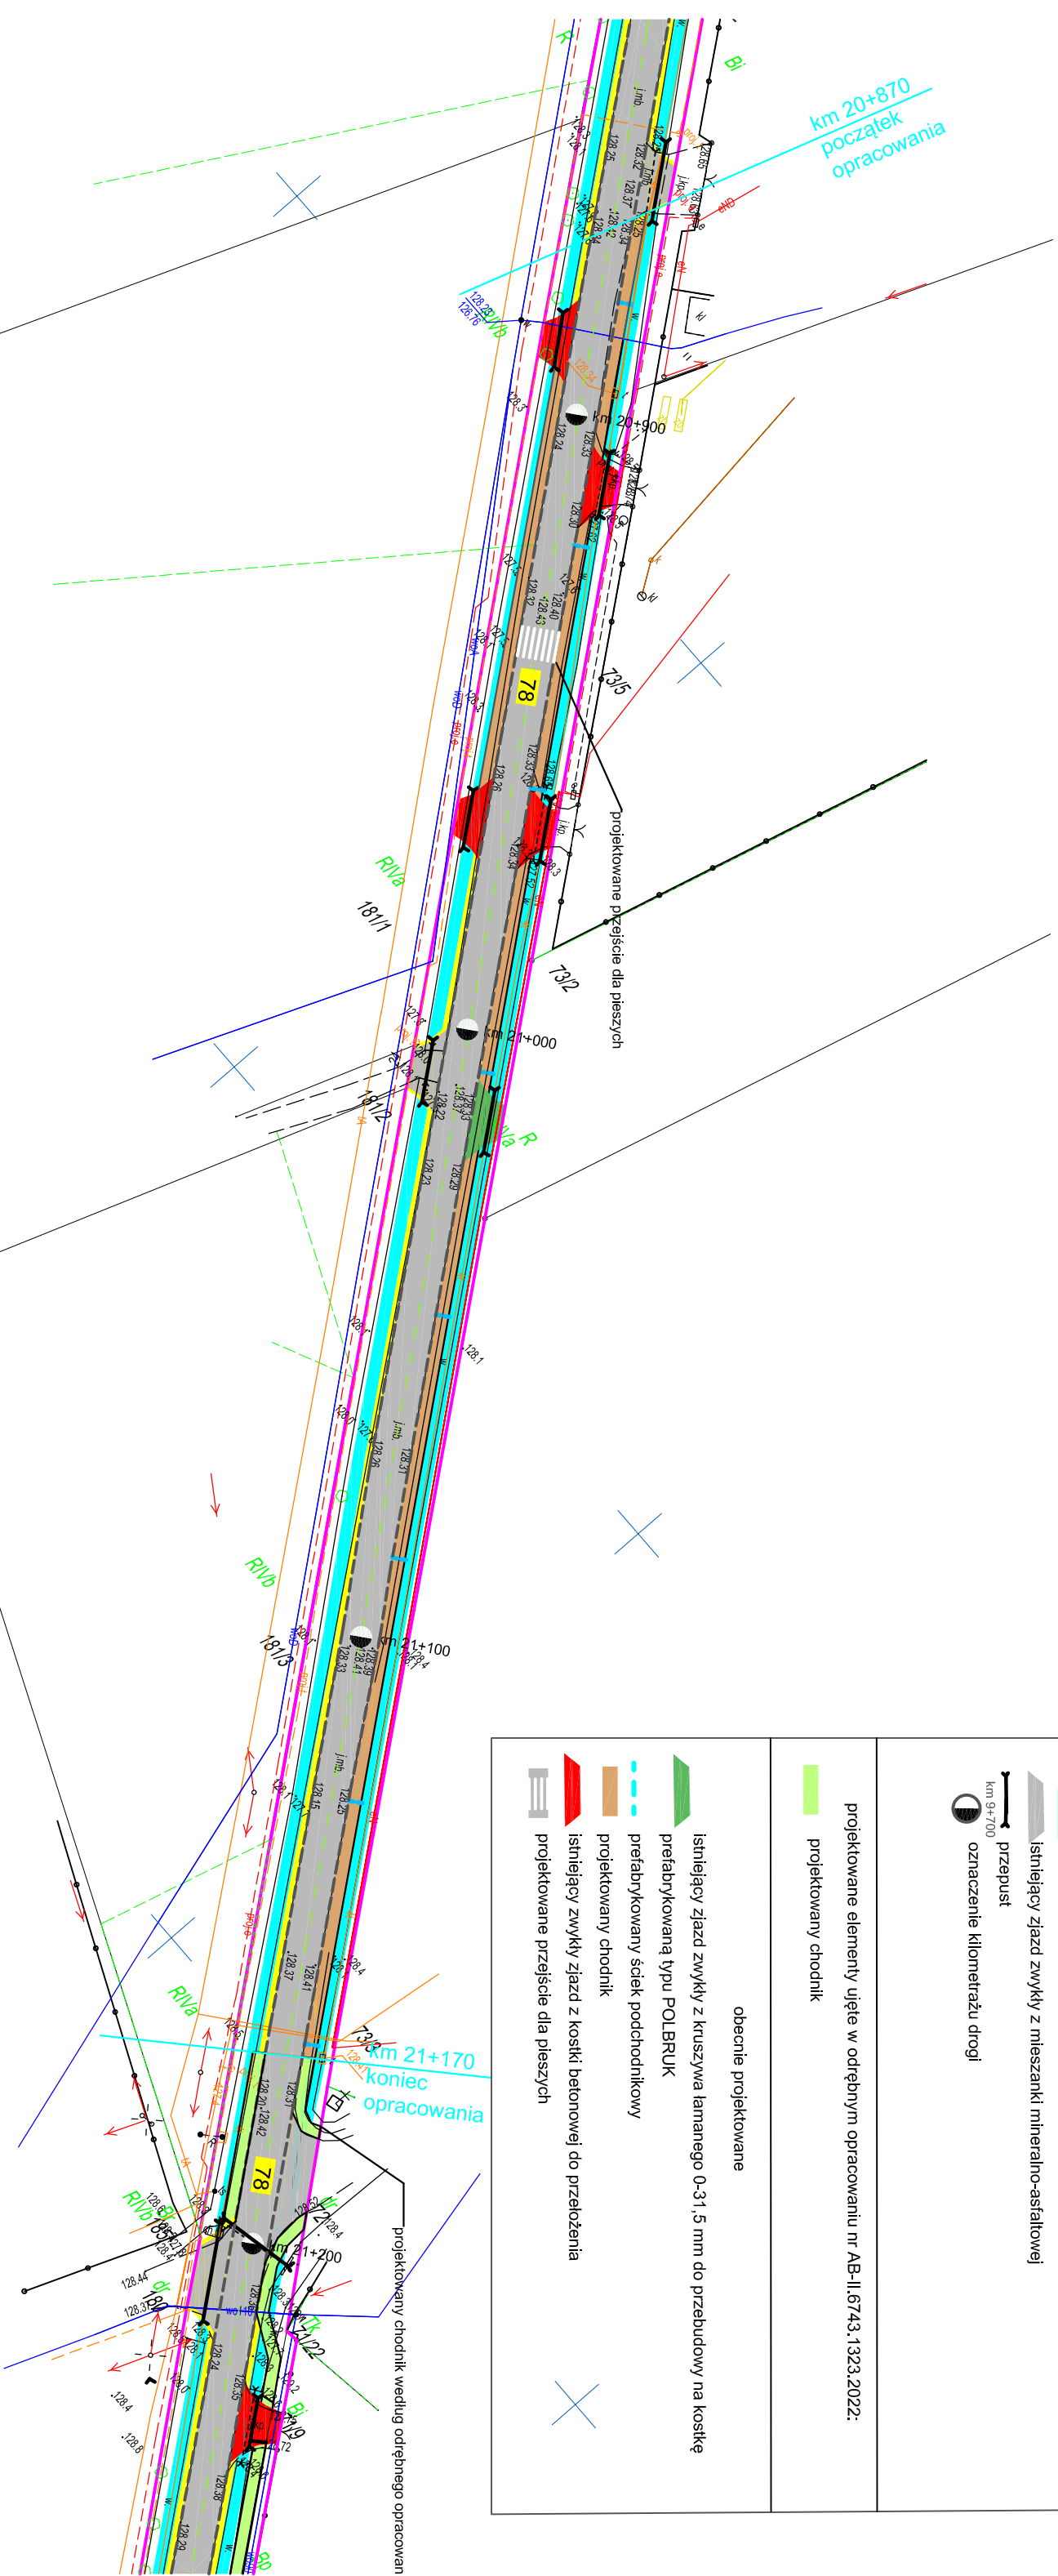
Legenda

projektowane elementy ujęte w odrębnym opracowaniu nr AB-11.6743.1409.2022

-  granica opracowania i istniejącego pasa drogowego
 oś jezdni
 jezdnia asfaltowa istniejąca - do przebudowy
 nr ewidencyjny działki
78
 pobocze z kruszywa łamanego 0-31,5mm
 rów przydrożny
 istniejący zjazd zwykły z mieszanki mineralno-asfaltowej
 Przepust
 oznaczenie kilometrażu drogi
 km 9+700

projektowane elementy ujęte w odrębnym opracowaniu nr AB-II.6743.1323.2022

- | | | |
|---|---|---|
|  | projektowany chodnik | |
|  | istniejący zjazd zwykły z kruszywa łamanego 0-31,5 mm do przebudowy na kostkę | |
|  | prefabrykowaną typy POLBRUK | |
|  | prefabrykowany ściek podchodnikowy | |
|  | projektowany chodnik | |
|  | istniejący zwykły zjazd z kostki betonowej do przełożenia | |
|  | projektowane przejście dla pieszych |  |



POWIAT PŁOCKI - ZARZĄD DRÓG POWIATOWYCH W PŁOCKU		
09-400 Płock, ul. Bielska 57a		
Obiekt:	Przebudowa drogi powiatowej nr 2935W Rogoźno - Blichowo - Bulkowo - chodnik	Skala 1:1000
Temat:	Projekt zagospodarowania terenu	Data 02.2023
Opracowała:	Lidia Frontczak	Rys. nr. 1