

Polska Spółka Gazownictwa sp. z o.o.
Oddział Zakład Gazowniczy w Zabrze
ul. Ul. Szczęść Boże 11, 41-800 Zabrze
tel. 22 444 33 33

Gazownia w Częstochowie
ul. Legionów 79, 42-200 Częstochowa
tel. 22 444 33 33
gazownia.częstochowa@psgaz.pl

Zakład Usług Projektowych
„PROJBUD” Waldemar Czekala
al. Armii Krajowej 1/3
42-202 Częstochowa

Wasz znak:
Nasz znak: PSGZA.0158.050. 1458 .2022

Częstochowa, 28.03.2022

Dot. Przebudowa drogi gminnej ul. Gajowa w m. Łysiec

W odpowiedzi na Pana pismo w sprawie jak wyżej informujemy, że uzgadniamy projekt przebudowy drogi gminnej ul. Prosta w m. Łysiec pozytywnie z uwagami. Uwagi na załączniku mapowym stanowiącym załącznik do niniejszego pisma

Opłata za uzgodnienie wynosi 140 zł netto (poz. z cennika 5.3.1.1 – 104 zł; poz. 5.3.1.2 – 36 zł)

Faktura za wydanie uzgodnienia zostanie wysłana w późniejszym terminie.








 

 

Kopię pisma należy dołączyć do projektu.

otrzymują:



1. adresat
a/a

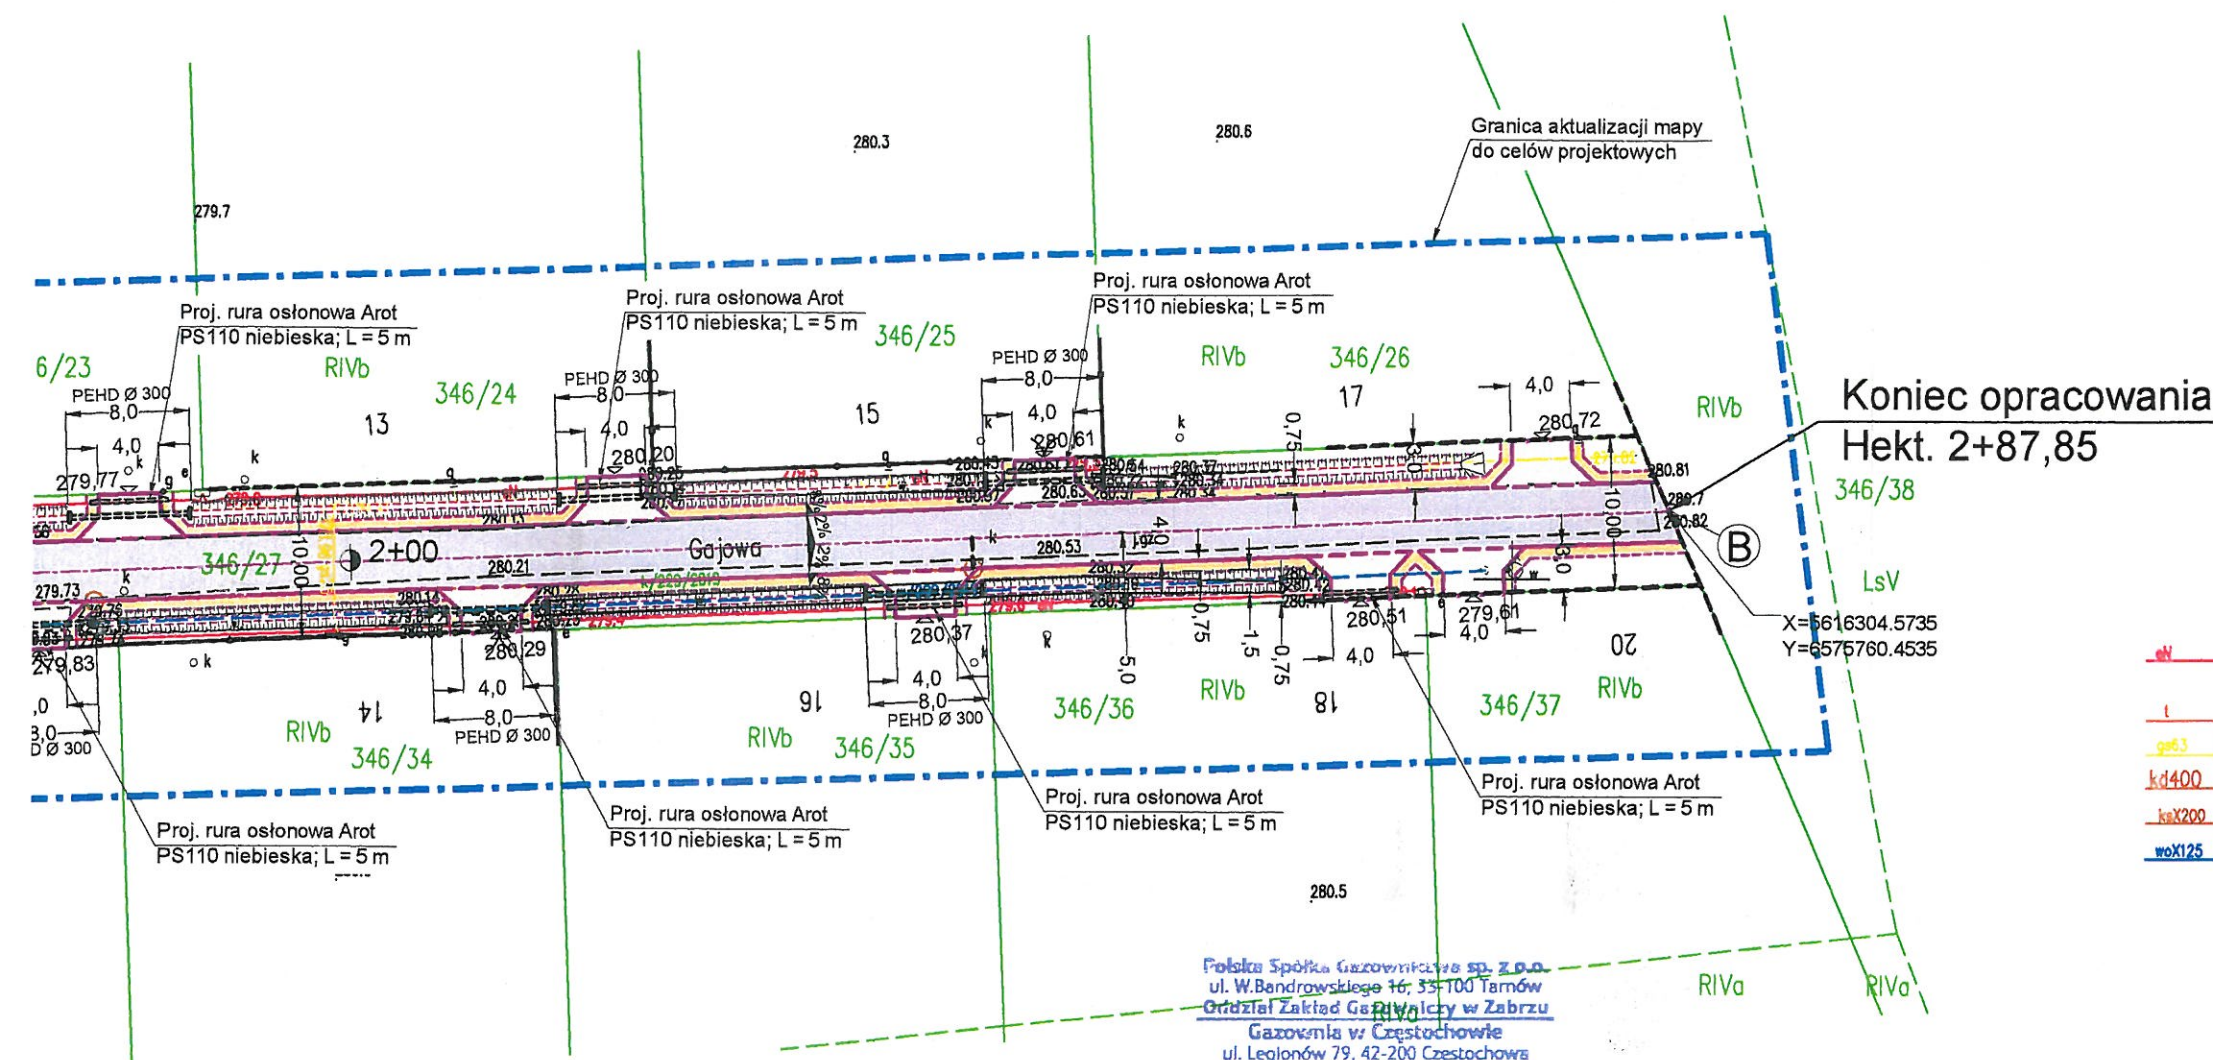

Z-CZĘSTOCHOWA
Gazownia w Częstochowie
Paweł Maźniewski

OZNACZENIA

-  proj. nawierzchnia bitumiczna (beton asfaltowy)
-  proj. nawierzchnia zjazdu z DP1054S z kostki br. gr. 8 cm
-  proj. nawierzchnia zjazdów na posesze z kostki br. gr. 8 cm
-  proj. pobocze z kruszywa łamanego 4/31,5 mm
-  proj. krawężnik 12 x 25 cm zatopiony
-  proj. krawężnik 15 x 22 cm obniżony (światło 2 cm)
-  proj. przepust pod zjazdem z rur PEHD Ø 300 mm ze ściankami skośnymi pref.
-  proj. profilowanie i odmulenie istniejących rowów
-  granica pasa drogowego
-  wymiar projektowany
-  wymiar istniejący

Uzbrojenie istniejące

-  sieć energetyczna
-  Proj. rura osłonowa dzielona Arot
-  sieć teletechniczna do zabezpieczenia pod drogą
-  sieć gazowa
-  kan. deszczowa
-  kan. sanitarna
-  wodociąg



Polska Spółka Gazownictwa sp. z o.o.
ul. W. Bandrowskiego 16, 35-100 Tarnów
Gazownia w Częstochowie
ul. Legionów 79, 42-200 Częstochowa
tel. 32 398 50 00
NIP 525 24 95 411
KRS 0000374001 REGON 142739519

Uzgodnia się z uwagami:

- Skrzyżowania oraz zbliżenia projektowanych inwestycji z siecią gazową należy zabezpieczyć zgodnie z obowiązującymi przepisami i PN lub przebudować sieć gazową na koszt inwestora.

PT przebudowy lub sposób zabezpieczenia sieci gazowej należy uzgodnić z naszym zakładem. Przed przystąpieniem do robót w sąsiedztwie naszych urządzeń należy powiadomić nas o terminie rozpoczęcia prac oraz zlecić nadzór.

Prace ziemne w pobliżu naszych urządzeń należy prowadzić ręcznie pod nadzorem Gazowni w ...
Wszystkie kolizje i zbliżenia z siecią gazową należy rozstrzygać do odbioru naszemu przedstawicielowi

Starszy Specjalista ds. Technicznych
Zbigniew Jura

| | | |
|---|--|---|
| OptoVia Siedziba: 50-334 Wrocław, ul. Ukryta 12/11 Pracownia: 42-217 Częstochowa, Aleja Najświętszej Maryi Panny 51 TEL: 603 760 610 e-mail: pracownia@optovia.pl NIP 849-182-42-11 | | Rysunek nr: 1 AutoCAD LT 2020 Licencja nr 347-4302018 Skala: 1:500 |
| Temat: Przebudowa dróg gminnych wewnętrznych na osiedlu w m. Łysiec gm. Starcza - Przebudowa ulicy Gajowej - dz. nr ewid. 346/27 obr. 002 Łysiec | Stadium i część: PROJEKT BUDOWLANY BRANŻA DROGOWA | Data: 03.2022 |
| Inwestor: Gmina Starcza ul. Gminna 4 42-261 Starcza | Nazwa rysunku: PROJEKT ZAGOSPODAROWANIA TERENU | Podpis: |
| Projektant: inż. Ryszard Sidorowicz Nr uprawnień: SLK.0096/PWOK/03 | Sprawdzający: | Podpis: |