


TYPOWY GABION

SKALA 1:20

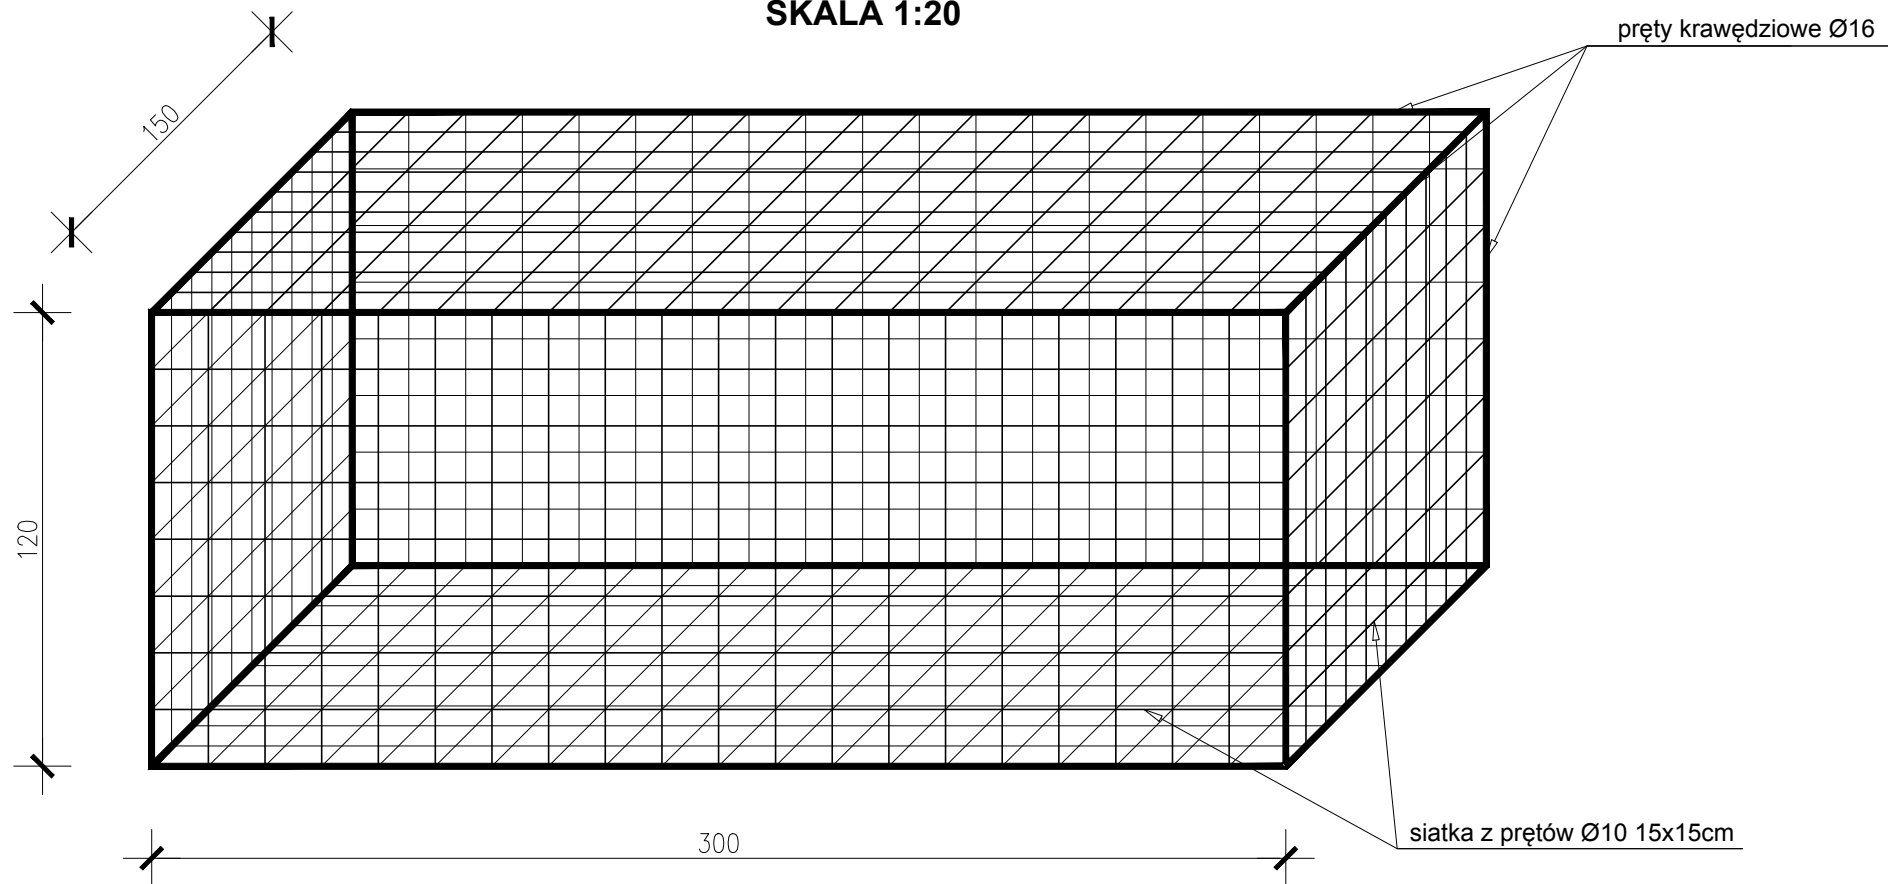

WYKAZ ZBROJENIA /stal 18G2/

NR PRĘTA	ŚREDNICA /mm/	ROZSTAW /m/	DŁUGOŚĆ /m/	IŁOŚĆ /szt./	MASA JEDN. /kg/m/	IŁOŚĆ STALI /t/
p1	16	-	3,00	4	1,580	0,019
p2	16	-	1,50	4	1,580	0,009
p3	16	-	1,20	4	1,580	0,008
p4	10	0,15	3,00	32	0,617	0,059
p5	10	0,15	1,50	52	0,617	0,048
p6	10	0,15	1,20	56	0,617	0,041
RAZEM:	GABION 300x150x120cm - v=5,40m ³					0,184