


PUNKT SELEKTYWNEJ ZBIÓRKI  
ODPADÓW KOMUNALNYCH  
W OPOLU PRZY UL.PRZESKOK 1

- przykładowe ustawienie kontenerów -

SKALA 1: 500

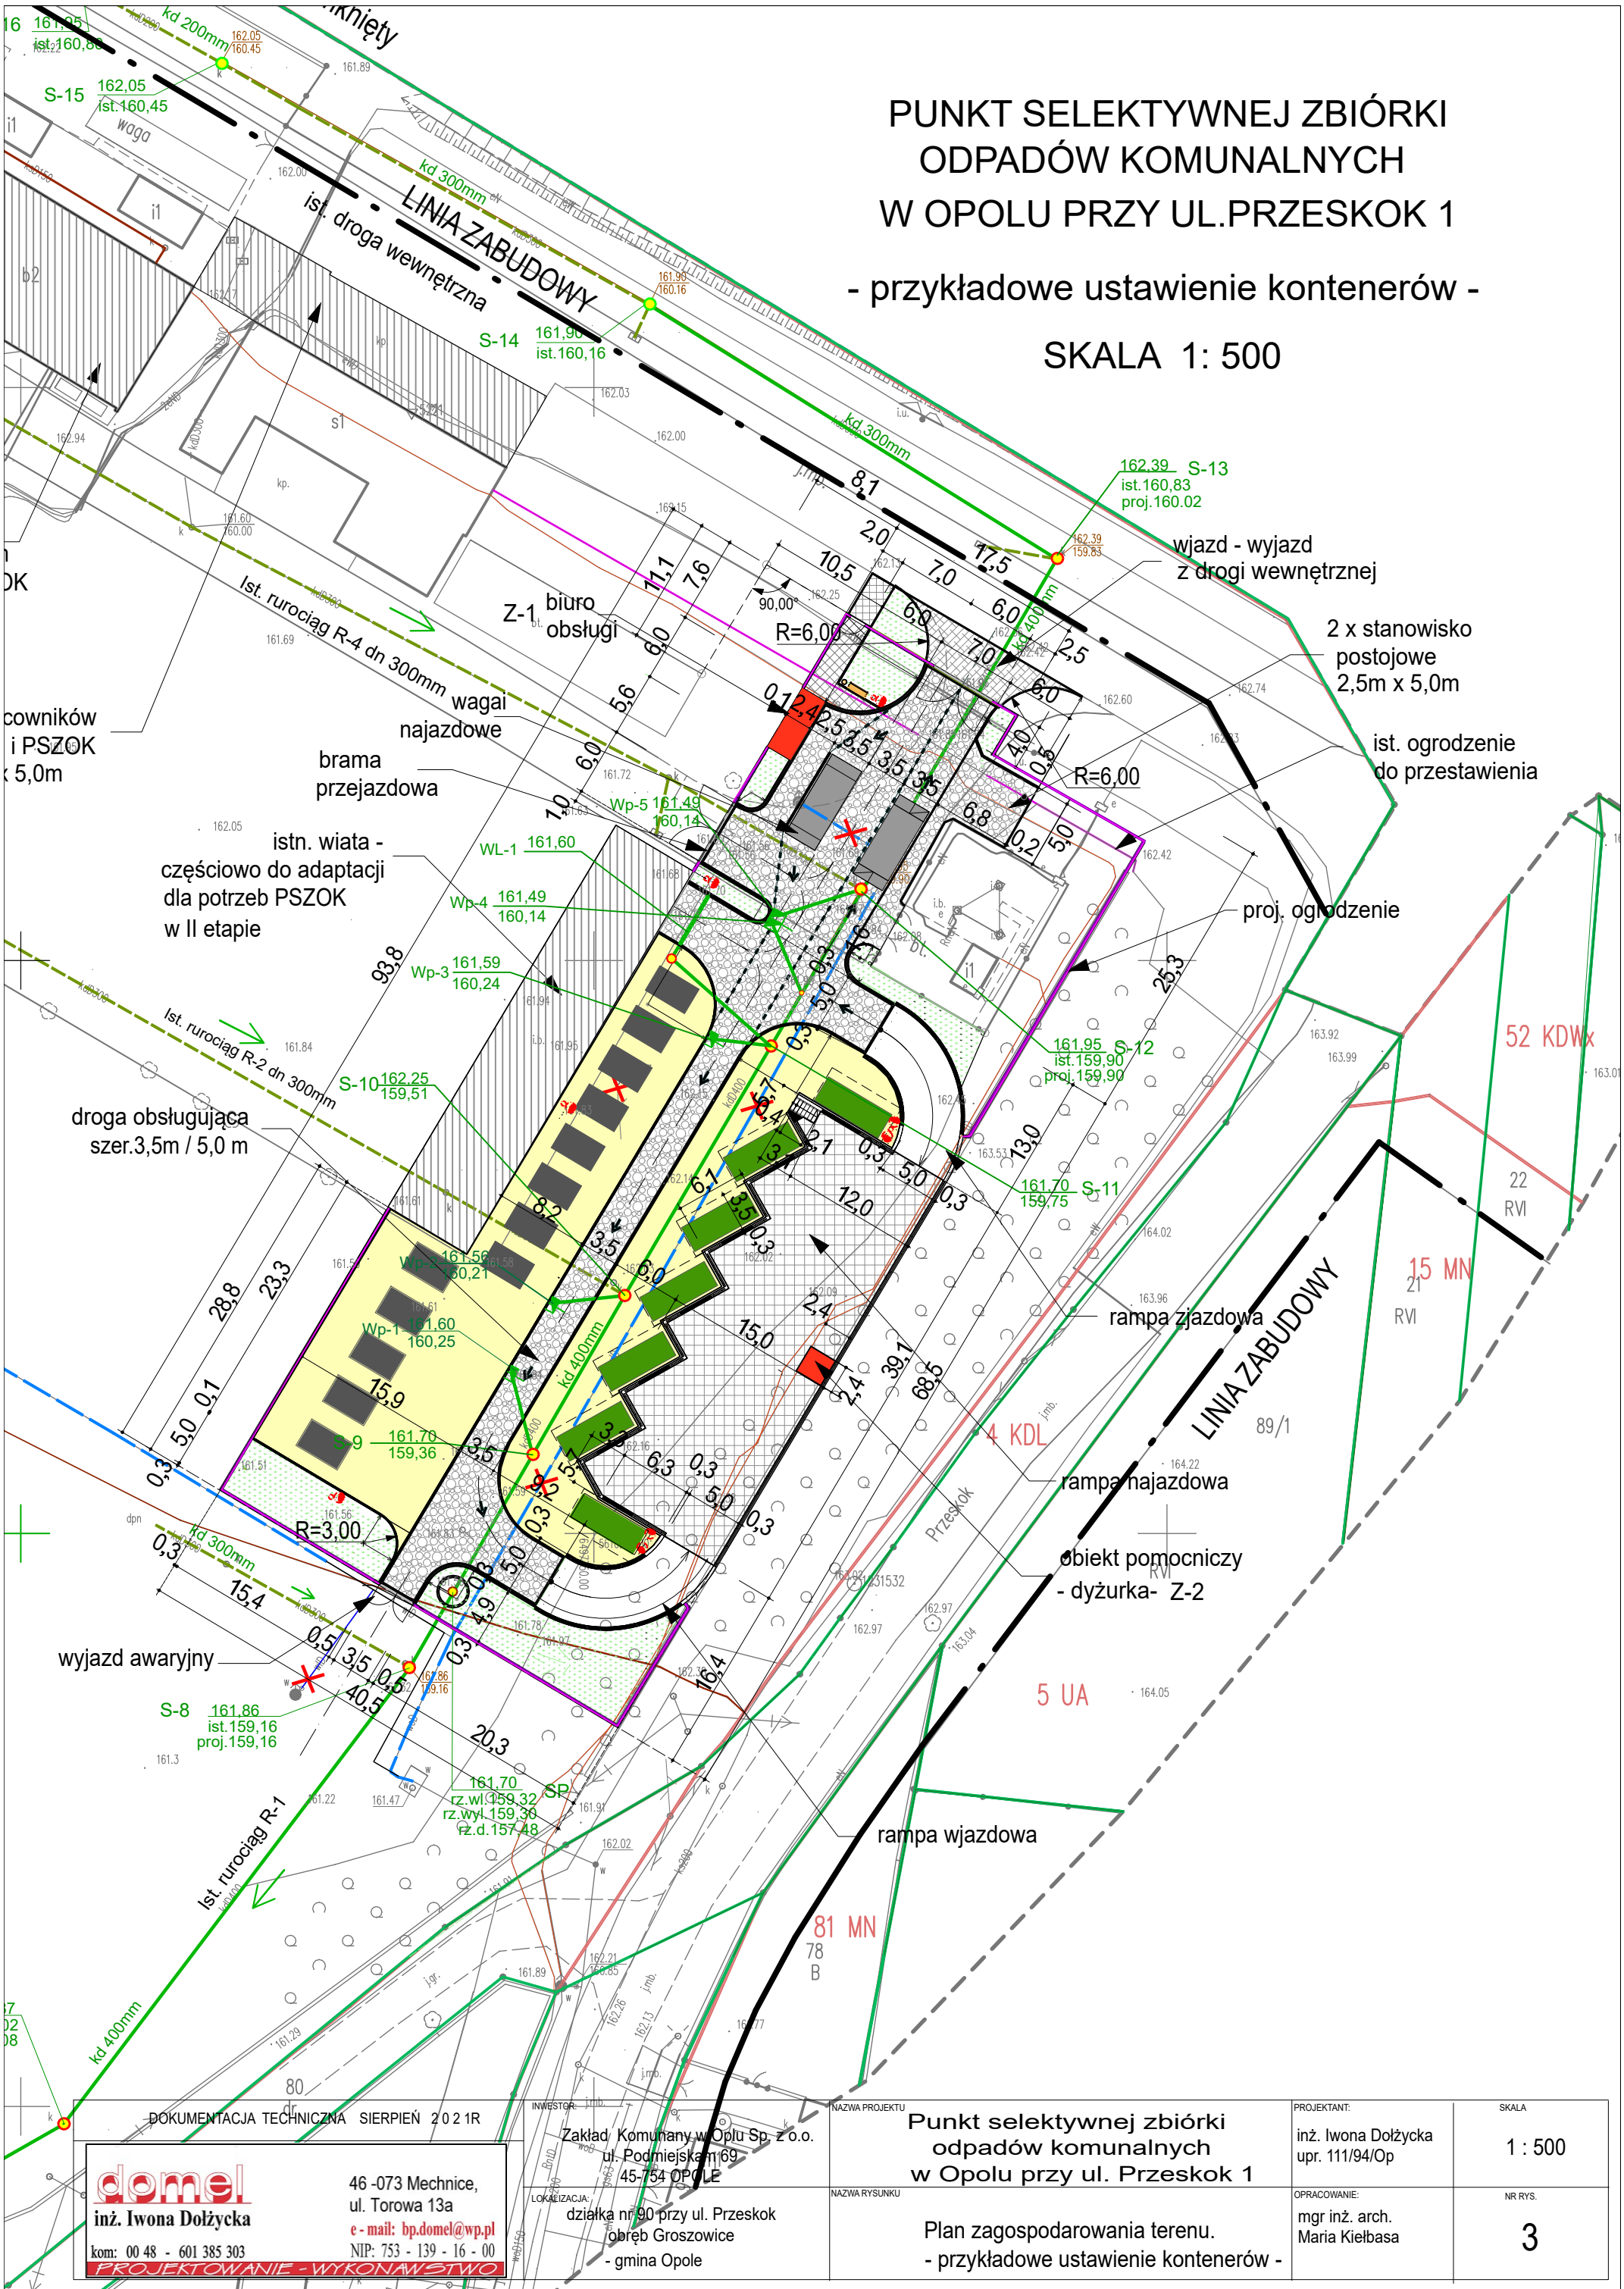

DOKUMENTACJA TECHNICZNA SIERPIEŃ 2021 R

**domel**  
inż. Iwona Dołycka  
kom: 00 48 - 601 385 303  
PROJEKTOWANIE - WYKONAWSTWO

46 -073 Mechnice,  
ul. Torowa 13a  
e - mail: [bp.domel@wp.pl](mailto:bp.domel@wp.pl)  
NIP: 753 - 139 - 16 - 00

INWESTOR: Inż.  
Zakład Komunalny w Opolu Sp. z o.o.  
ul. Podmiejska 169  
45-754 OPOLĘ  
LOKALIZACJA:  
działka nr 90 przy ul. Przeskok  
obręb Groszowice  
- gmina Opole

NAZWA PROJEKTU  
Punkt selektywnej zbiórki  
odpadów komunalnych  
w Opolu przy ul. Przeskok 1

NAZWA RYSUNKU  
Plan zagospodarowania terenu.  
- przykładowe ustawienie kontenerów -

PROJEKTANT:  
inż. Iwona Dołycka  
upr. 111/94/Op  
OPRACOWANIE:  
mgr inż. arch.  
Maria Kielbasa

SKALA  
1 : 500  
NR RYS.  
3