


PROJEKT ZAGOSPODAROWANIA  
TERENU  
SKALA 1:500

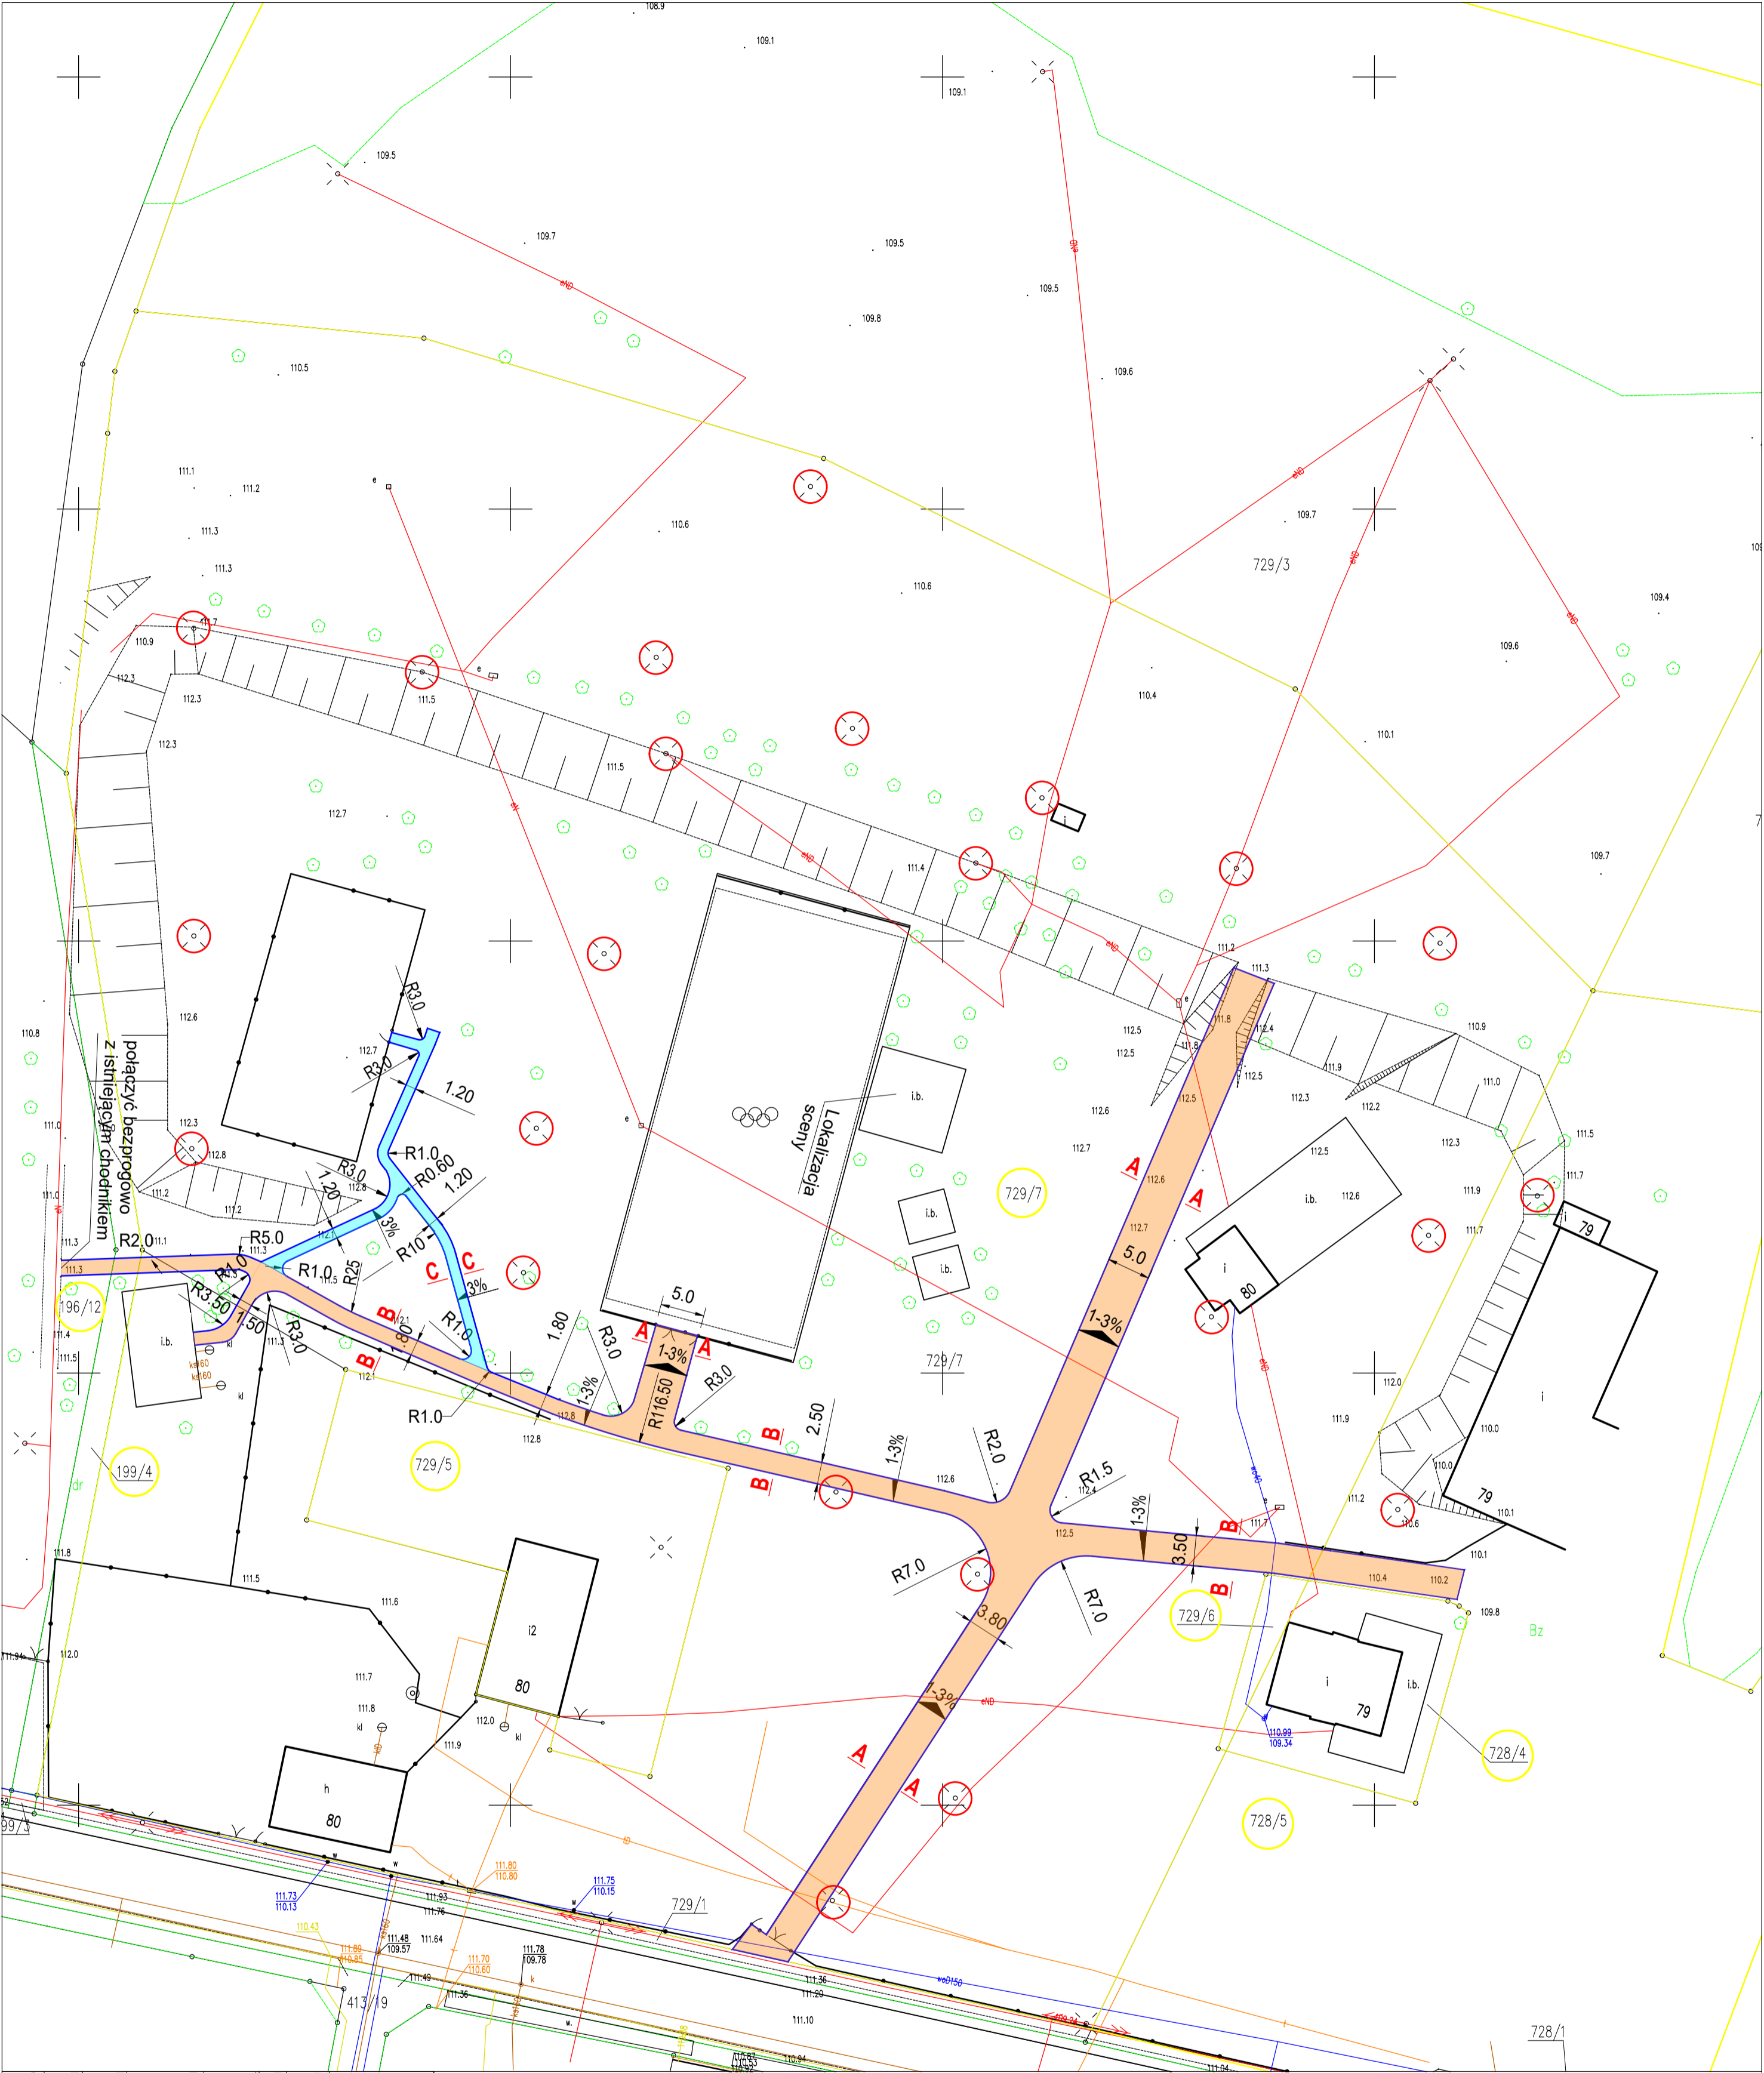

Legenda:

- Nawierzchnia chodników z kostki betonowej z mikrocząstką gr. 8cm kolor grafitowy
- Aleje żwirowe
- Obryze betonowe 8x30x100
- Granice nieruchomości
- Istniejące lampy do wymiany - 28szst
- Istniejące zasilenie lamp - bez zmian

Uwaga: Przebieg chodników i alejek żwirowych należy wpisać w ślad istniejących ciągów, bez możliwości wychylni istniejącego drzewostanu

ZAKŁAD USŁUG PROJEKTOWO-BUDOWLANYCH

R-P-PROJEKT

ul. Ks. W. Bizzińskiego 1  
62-850 Łasków  
tel. 606 471 330  
email: rygas.projekt@gmail.com

INWESTOR: Gmina Opatówek  
Pl. Wolności 14, 62-880 Opatówek

NAZWA OBIEKTU: Droga

TEMAT OPRACOWANIA: Przebudowa terenów rekreacyjnych w m. Szale - "Słoneczna Promenada"

LOKALIZACJA: Działki nr 729/7, 728/5, 196/12, 199/4 - Obręb Szale Jedn. ewid. 300/008.5 Opatówek - Obszar Wiejski

RYSMUNEK: Projekt Zagospodarowania Terenu

PROJEKTANT: Inż. Arkadiusz Rygas

OPRACOWAŁ: Inż. Arkadiusz Rygas

podpis: