

MAPA DO CEŁÓW PROJEKTOWYCH

aktualna pod względem syt. - wys. i uzbrojenia
podziemnego terenu na dzień 22.07.2022 r.

SKALA 1:500

Gmina: 221306_2, Lubichowo

Działka : 215

Obręb : 0007, Smolniki

Km : 6.208.24.23.2.2, 6.208.23.2.4

KERG: GG-II.6640.2566.2022

ukł. współ.: "2000" p. o. "PL-EVRF2007-NH"

Mapę sporządzono na podstawie istniejącej mapy zasadniczej oraz pomiaru z dnia 22.07.2022 roku.

Nie wyklucza się istnienia w terenie innych nie wykazanych na tej mapie urządzeń podziemnych,
nie zgłoszonych do inwentaryzacji, o których brak jest danych w branżach.

Nie przeprowadzono ustalenia granic nieruchomości. Granicę przyjęto na podstawie danych pozyskanych z PODGiK.

**ZYGMU
NT
GRAJE
WSKI**

Elektronicznie
podpisany

przez


ZYGMUNT

GRAJEWSKI

Data:

2022.08.01

07:55:57 +02'00'

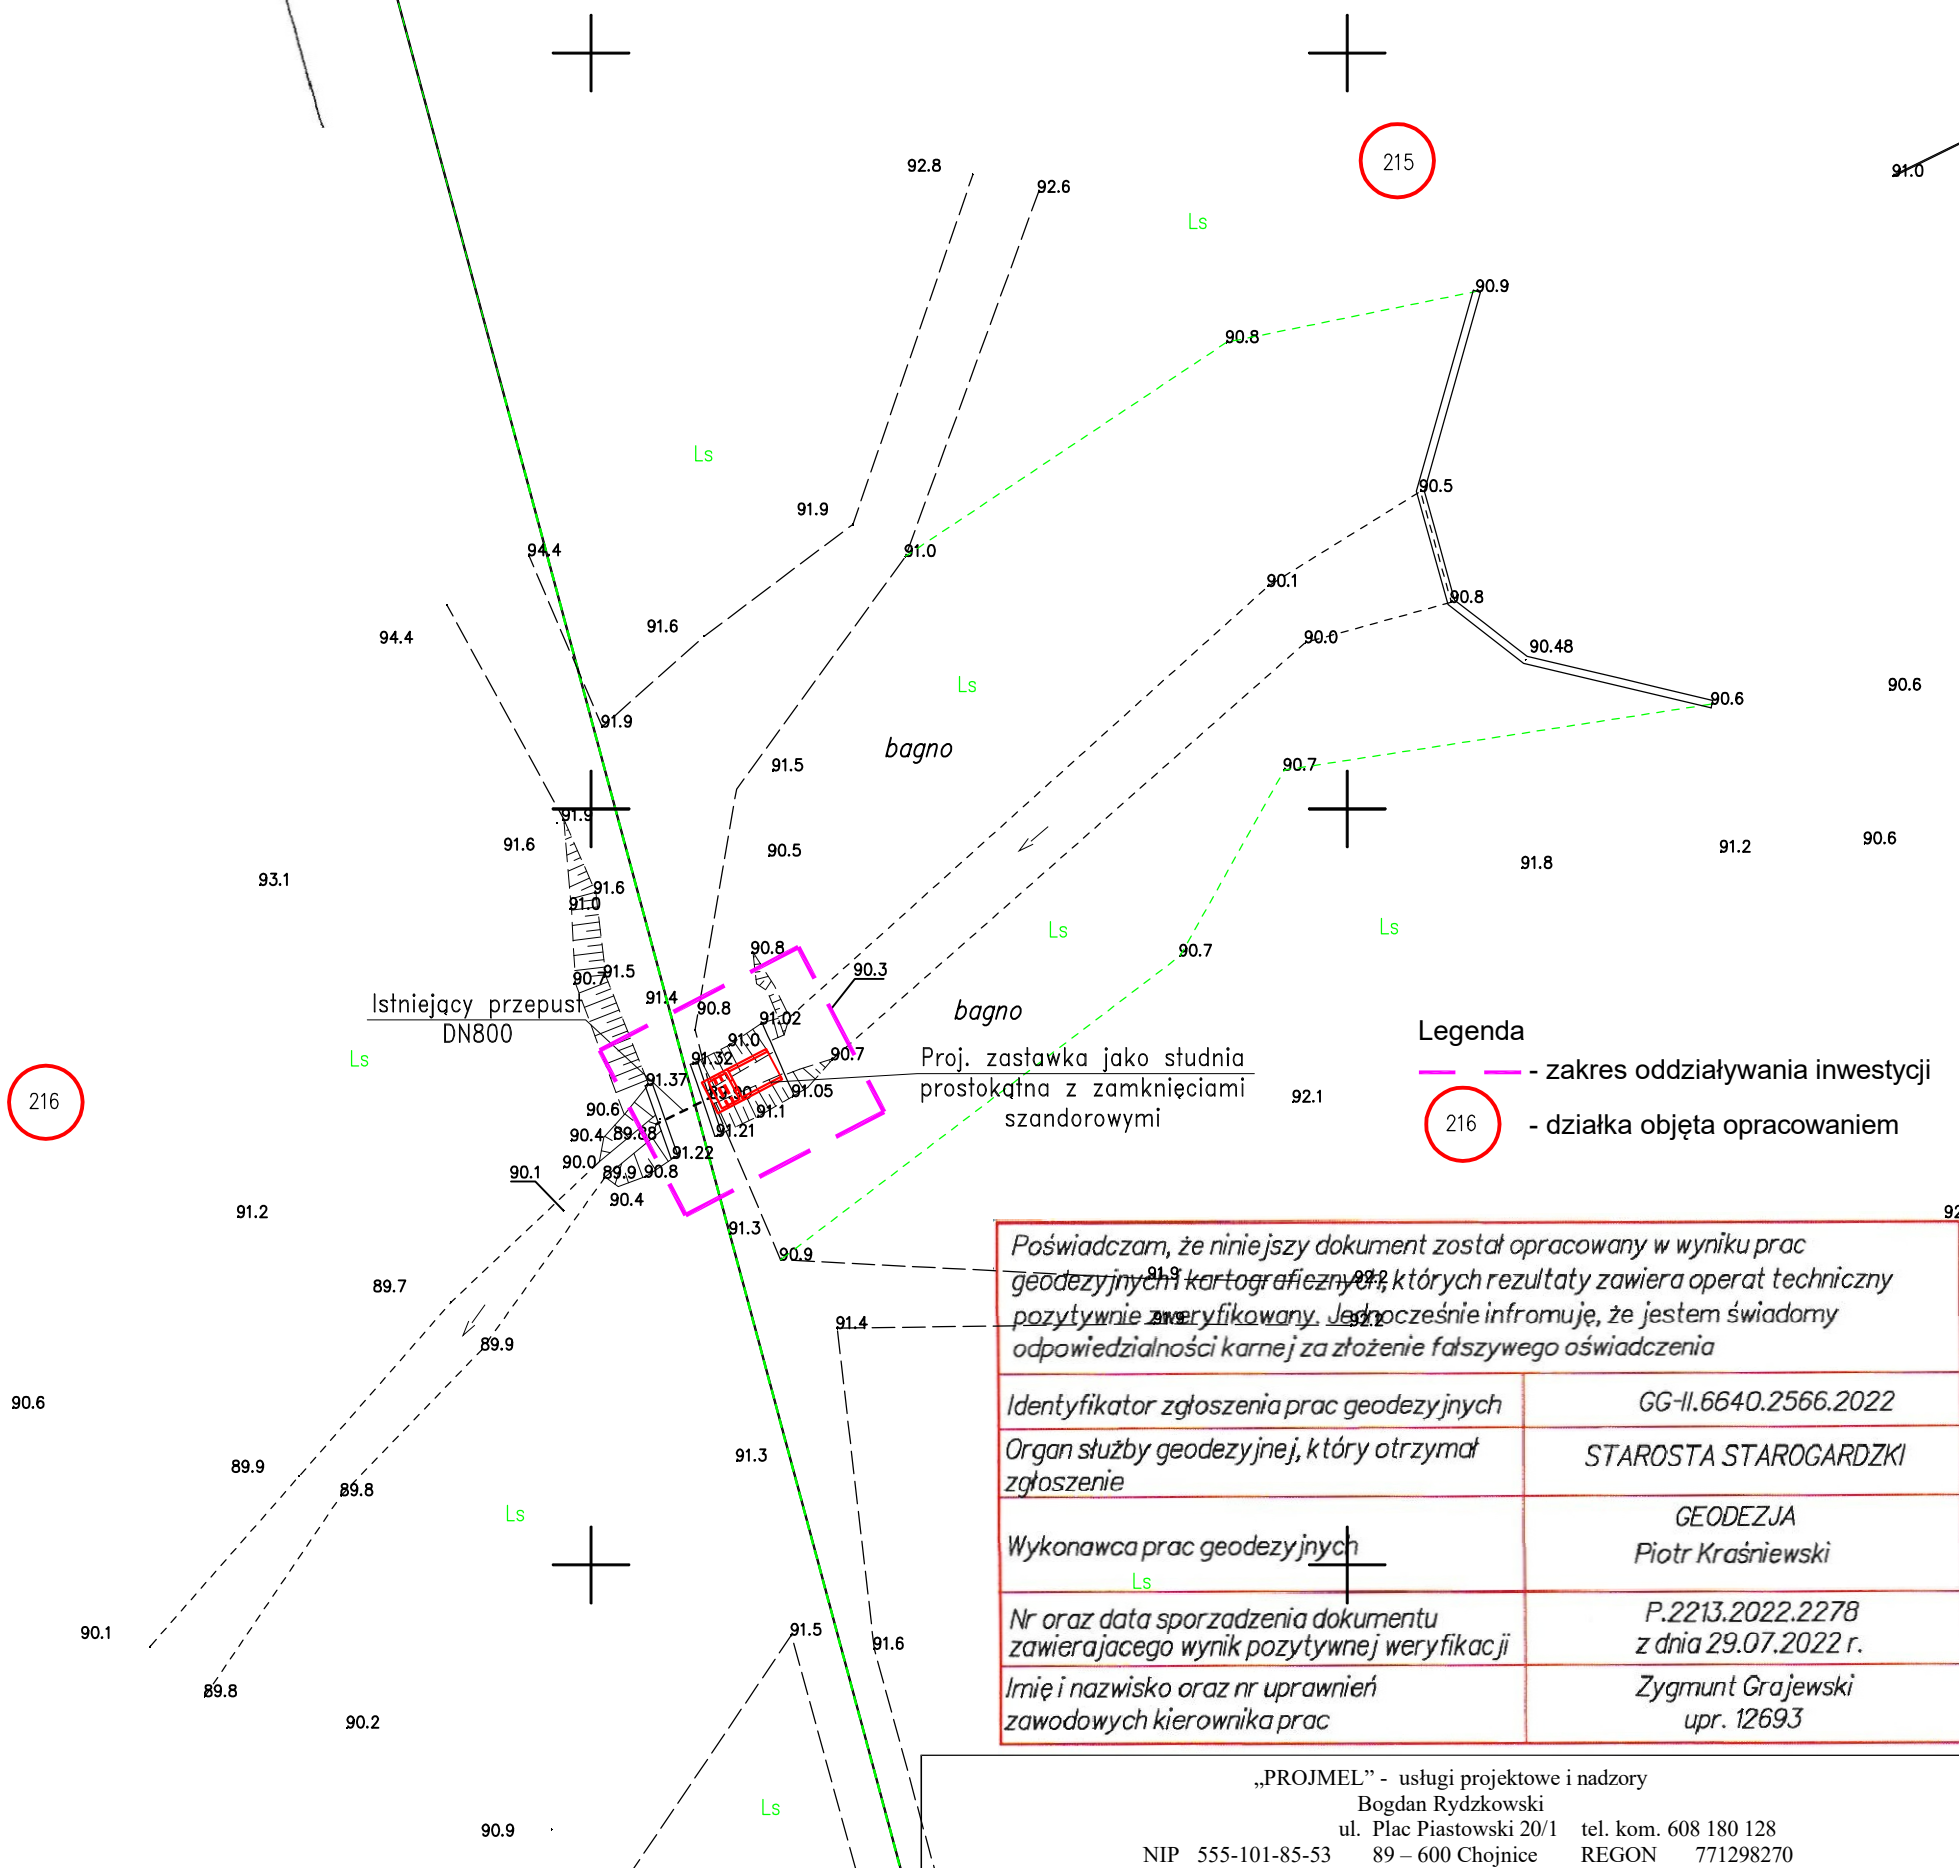

Legenda

- zakres oddziaływania inwestycji
- działka objęta opracowaniem

Poświadczam, że niniejszy dokument został opracowany w wyniku prac
geodezyjnych i kartograficznych, których rezultaty zawiera operat techniczny
pozytywnie zweryfikowany. Jednocześnie informuję, że jestem świadomy
odpowiedzialności karnej za złożenie fałszywego oświadczenia

Identyfikator zgłoszenia prac geodezyjnych GG-II.6640.2566.2022

Organ służby geodezyjnej, który otrzymał zgłoszenie STAROSTA STAROGARDZKI

Wykonawca prac geodezyjnych GEODEZJA
Piotr Kraśniewski

Nr oraz data sporządzenia dokumentu P.2213.2022.2278
zawierającego wynik pozytywnej weryfikacji z dnia 29.07.2022 r.

Imię i nazwisko oraz nr uprawnień Zygmunt Grajewski
zawodowych kierownika prac upr. 12693

„PROJMEL” - usługi projektowe i nadzory

Bogdan Rydzkowski

ul. Plac Piastowski 20/1

NIP 555-101-85-53

tel. kom. 608 180 128

REGON 771298270

93.3	Projekt budowlany	Nazwa projektu: Przebudowa istniejącej zastawki piętrzącej na działkach nr 215, 216 obręb Smolniki, gmina Lubichowo, pow. Starogard Gdański, woj. Pomorskie Inwestor: Nadleśnictwo Lubichowo ul. Leśna 12 83-240 Lubichowo	Projektował	Imię nazwisko nr upr.
Stadium				
Skala	1:500			mgr inż. Bogdan Rydzkowski upr. bud. i proj. nr WBPP-NB-7210/242/82 w spec. wodno - melioracyjnej członek POIH nr POM/WM/0091/03
Data	Opr.	Załącznik nr:		
04.12.2023		3		
	Zatw.	Nazwa zał.:		
		Projekt zagospodarowania terenu		