


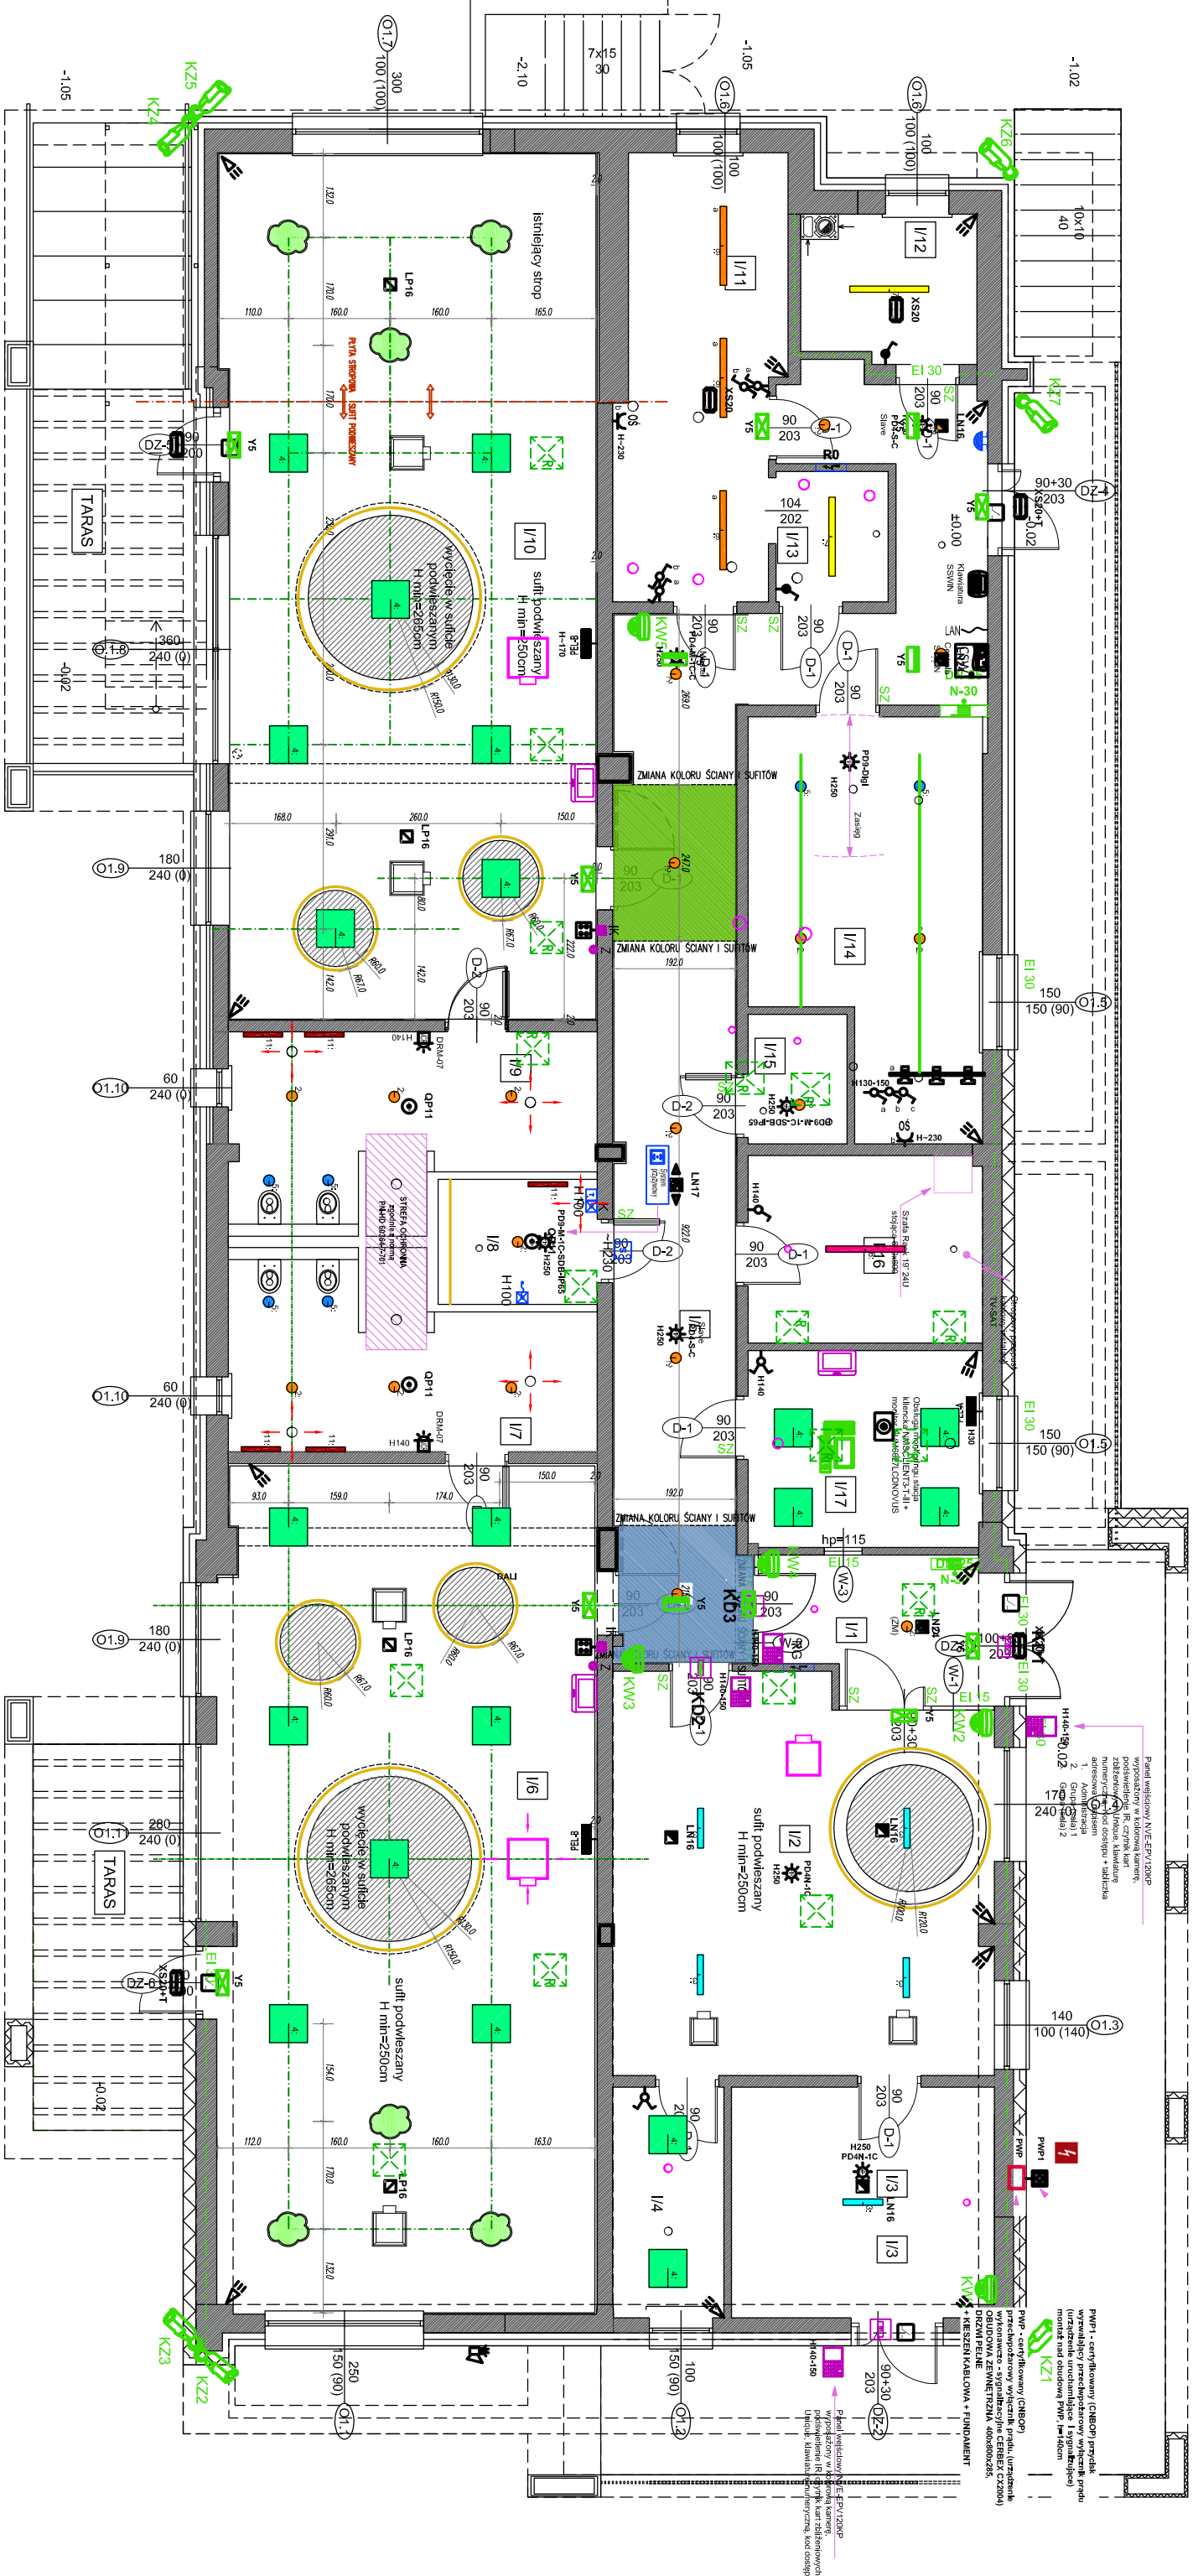


























PROJEKT ARANŻACJI WNEȚRZ "KLUBU MALUCHA" W PODKŁĘŻU - RZUT SUFITÓW - skala 1 : 100



LEGENDA: oświetlenie i instalacje wg projektu elektrycznego

- | | | |
|----|---|---|
| 1 |  | BASIC LED ED 4700LM/840 PC
OPAL IP65 31W |
| 2 |  | SPOT LB LED p/t ED 1850lm/840 IP44
biały, 20W |
| 3 |  | LED 625 ED 3500lm/840 opal IP44
biały, 25W |
| 4 |  | SLIM LED 600x600 p/t i n/t ED 3000lm/840
MPRM biały, 22W, DALI |
| 4 |  | SLIM LED 600x600 p/t ED 3000lm/840
MPRM biały, 22W |
| 5 |  | SPOT LB LED p/t ED
1100lm/840 IP44 biały, 13W |
| 6 |  | BASIC LED ED 6250lm/840 PC
opal IP65, 40W |
| 7 |  | BASIC LED ED 2900lm/840 PC opal
IP65, 18W |
| 8 |  | LED 1245 ED 4800lm/840 opal IP44
biały, 34W |
| 9 |  | ICE CUBE 2.0 n/t ED 1250lm/830
IP65 58st. szary, 10,9W |
| 10 |  | ICE CUBE 2.0 WALL 1250lm/830 IP65
58st. szary, 10,9W |
| 11 |  | WALL LED 42 600 ED 14W
1750lm/840 PLX IP44 |
| |  | Wypust oświetlenia sufitowy
(szynoprzewodu) sterowany łącznikiem
instalacyjnym, przewód 1-faz, 230V |
| |  | PLAFON NASTROPOWY OZDOBNY "CHIMURKA" |
| |  | ZYRANDOL OZDOBNY "BALON" |
| |  | OBWODOWA LISTWA LED |

- | | |
|---|--|
|  | Pasywna czujka |
|  | Cetralla alarmowa SSWIN, wg schematów i opisów |
|  | Zewnętrzny sygnalizator optyczno-akustyczny, SP4003 |
|  | Klawiatura INTKL CDGR |
|  | KONTAKTRON |
|  | Przycisk napadowy służący do wywołania alarmu napadowego lub wezwania pomocy |
|  | Transformator 230/15V, 2,2 VA |
|  | Wezwanie, przycisk podciągowy |
|  | Wezwanie, przycisk sygnałowy z lampką |
|  | Sterownik, wbudowany sygnalizator alarmu optyczno-akustyczny |
|  | Kasownik |

Oprawy ewakuacyjne wg projektu elektrycznego

PROJEKT ARAŃŻACJI WNĘTRZ "KLUBU MALUCHA" W PODŁĘŻU	
LOKALIZACJA	dz. nr 772 obręb PODŁĘŻE, j. ew. NIEPOŁOMICE
ZAKRES	RZUT PARTERU
TEMAT	RZUT SUFITÓW
PROJEKTANT	mgr inż. arch. AGNIESZKA POTONIEC
SKALA 1 : 100	DATA 12.2023r.