


PROJEKT ARANŻACJI WNEȚRZ "KLUBU MALUCHA" W PODŁĘŻU - RZUT POSADZEK - skala 1 : 100

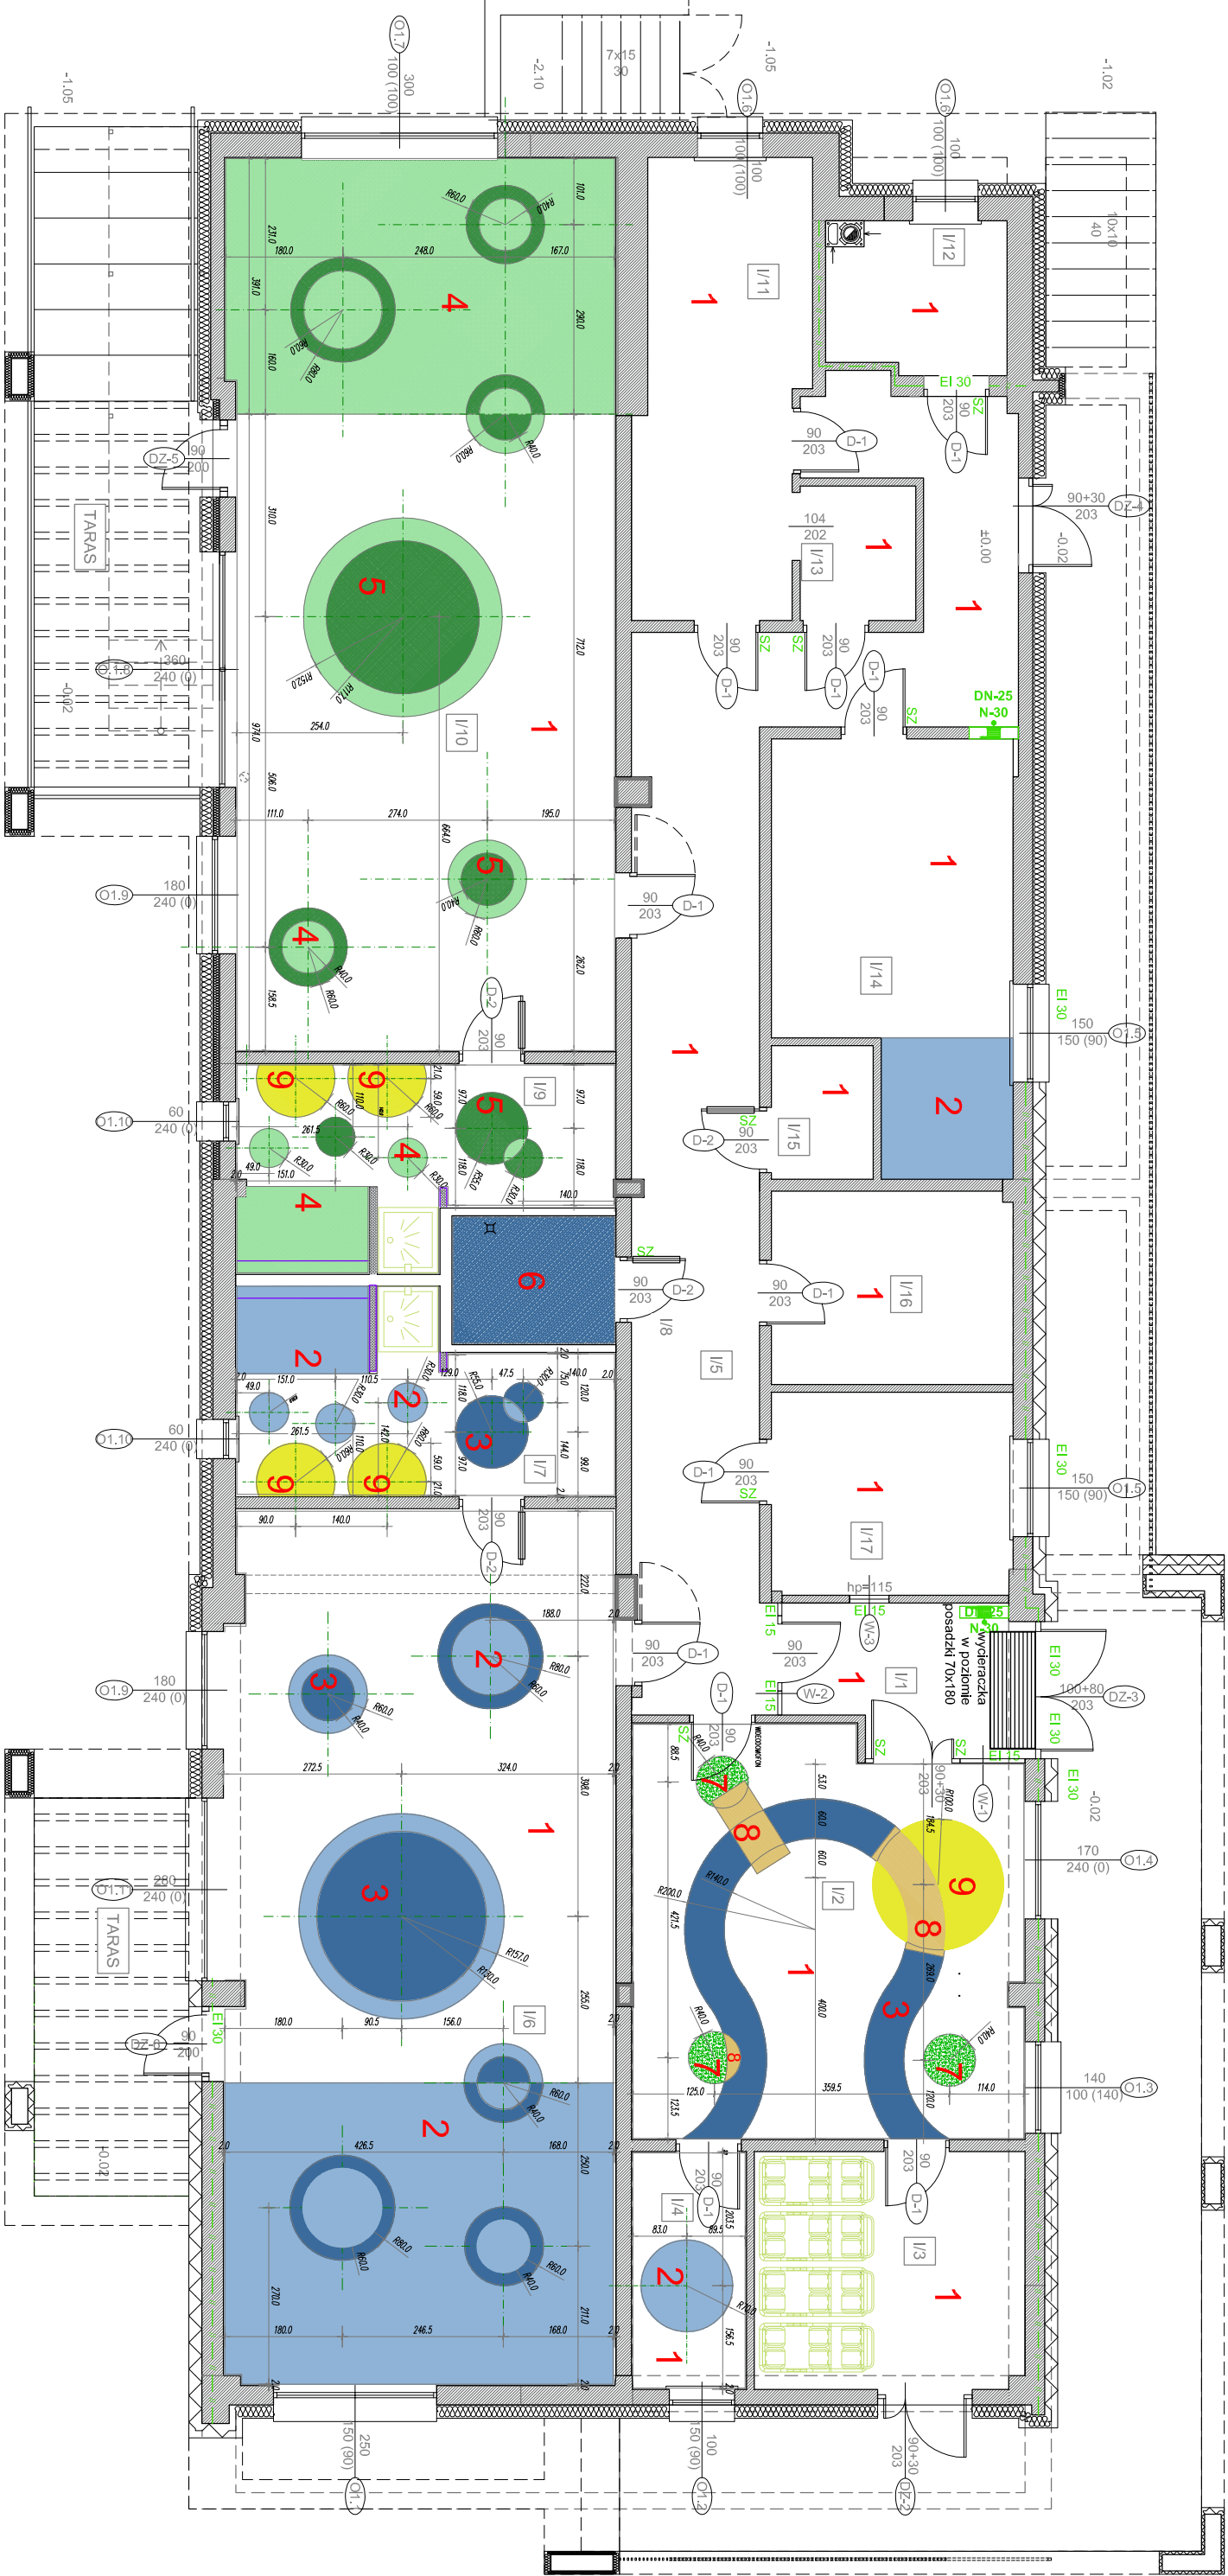

	1	2	3	4	5	6	7	8
	kolor bazowy jasnoszary	kolor jasnoniebieski	kolor ciemnoniebieski	kolor jasnozielony	kolor ciemnozielony	niebieskie trapezy	żółto-zielone koła	imitacja drewna
								9
								kolor żółty

UWAGA: W całym obiekcie posadzki z wykładziny PCV heterogenicznej akustycznej, wyprodukowanej w technologii 100% wolnej od Ftalanów i emisji LZ0 ≤ 10µg/m³. Wykładzina musi być przyklejona na podłożu suchym dla podkładów cementowych <2% CCM (ogrzewanie podłogowe <1,8%), czystym równym 2mm/2m. Zainstalowana zgodnie z zaleceniami producenta.

- Grupa ścierności wg EN651: T, Grubość ciekowita EN ISO 24346 : 3.25mm, Grubość warstwy użytkowej wg EN ISO 24340: 0.80mm, Masa ciekowita wg EN ISO 2397 : 3250 g/m²,
- Redukcja dźwięków uderzeniowych wg NF EN ISO 717/2: Δw 19dB, Zabezpiecz. fabrycznie poliuretanem: nie wymagająca nanoszenia dodatkowych powłok zabezpiecz. przez całe życie produktu,
- Redukcja na ogień wg EN 13501-1: Bfl-s1, Antypoślizgowa wg DIN 51130: R9/R10 (w zależności od wzoru);wg EN 13893: 0.3, Wgniecenie resztkowe wg ISO 24343-1 (EN 433) 0.08 mm,
- Trwałość barwy wg EN ISO 105-B02: 6, Właściwości elektrostatyczne wg EN 1815: <2kV, antystatyczna.

PROJEKT ARANŻACJI WNEȚRZ "KLUBU MALUCHA" W PODŁĘŻU	dz. nr 772 obręb PODŁĘŻE, j. ew. NIEPOŁOMICE
ZAKRES	RZUT PARTERU
TEMAT	RZUT POSADZEK
PROJEKTANT	mgr inż. arch. AGNIESZKA POTONIEC
SKALA 1 : 100	DATA 12.2023r.