


PAPA NA PŁYTACH KORYTKOWYCH  
SCIANKI AZIUROWE PODDASZA

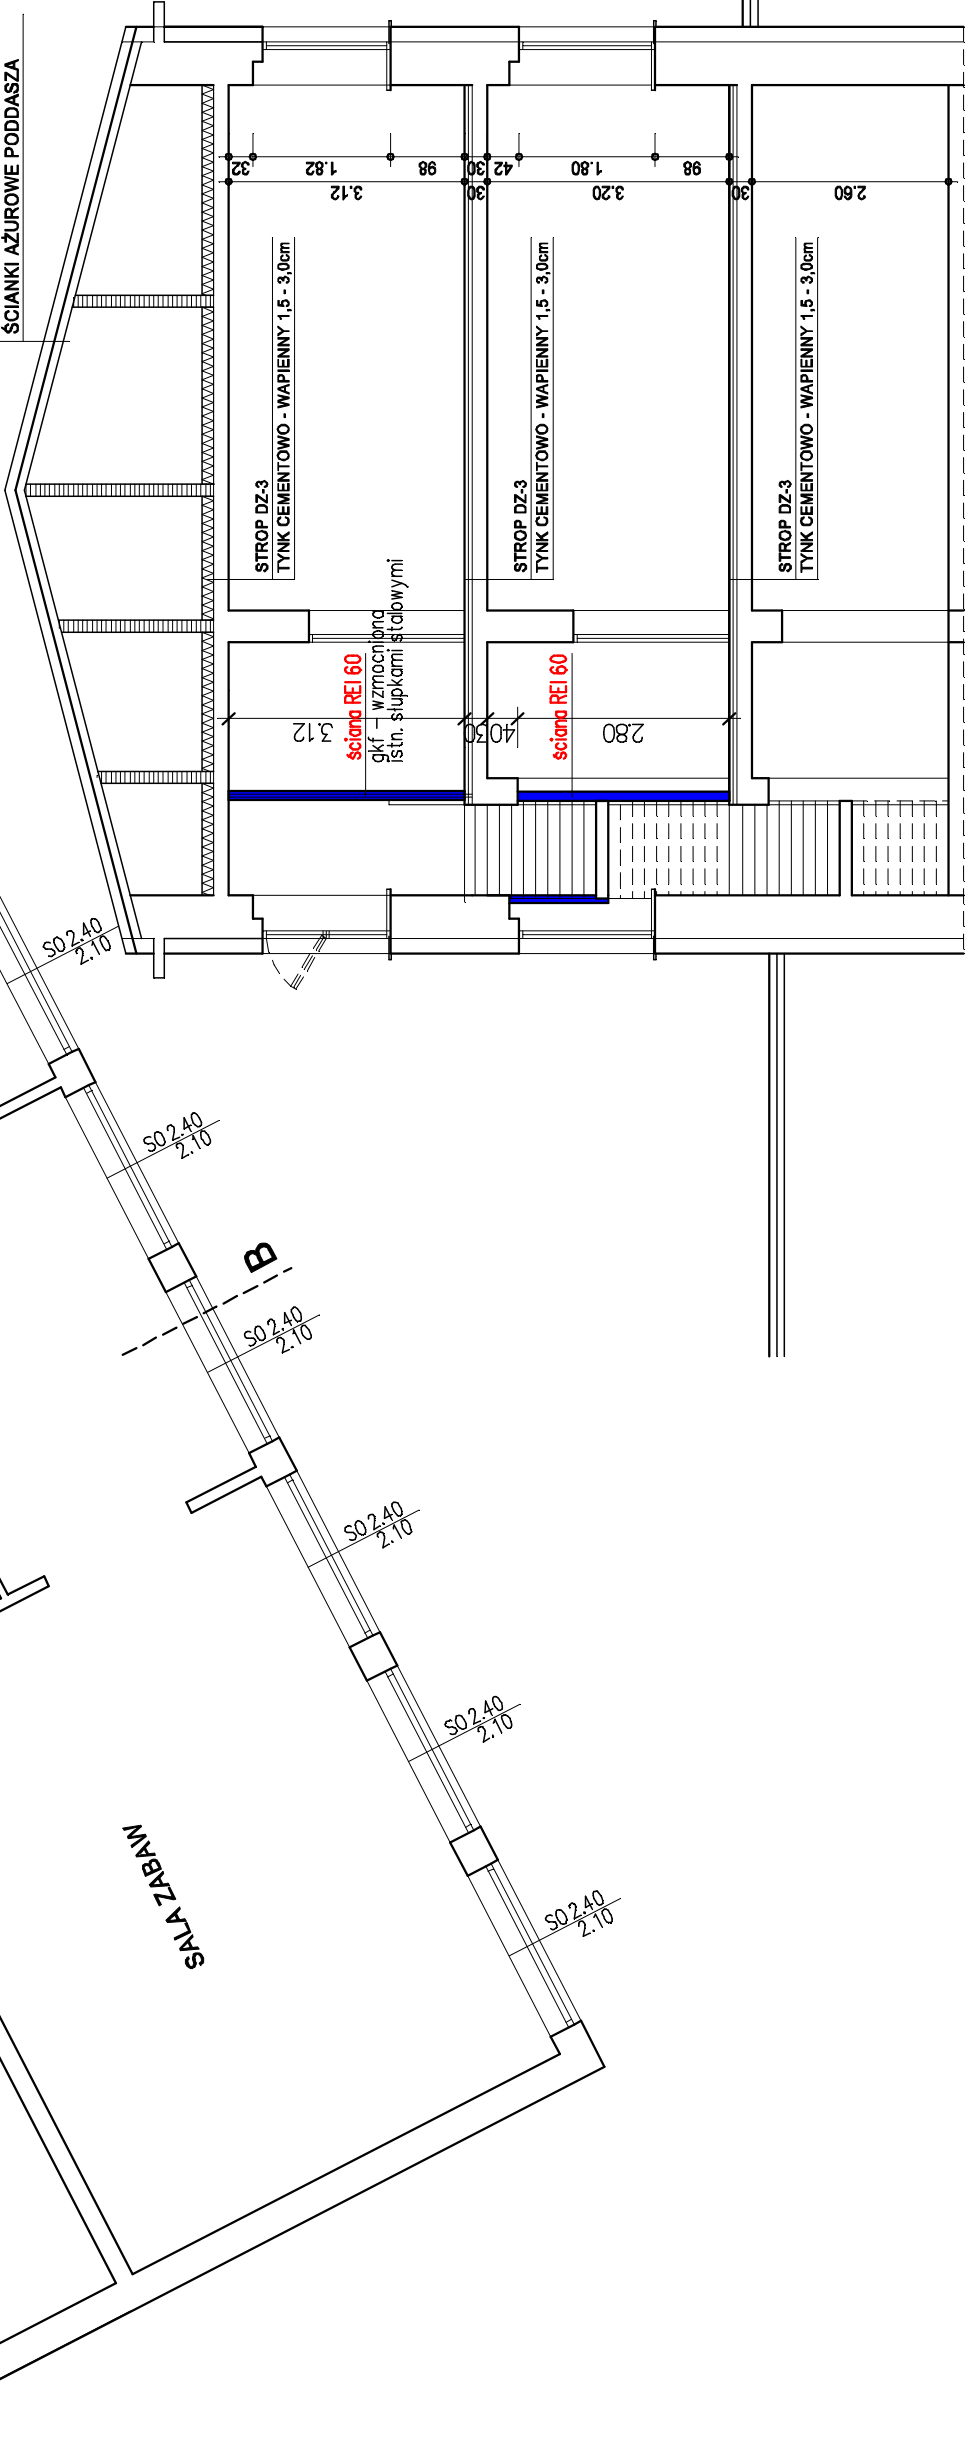

## RZUT PARTERU i PRZEKRÓJ A - A - PRZEBUDOWA

SZKOŁA - PRZEBUDOWA POMIESZCZEŃ DLA POTRZEB ŻŁOBKA	
adres	LIGOTA WOŹNICKA UL. SZKOLNA 5
projekt	arch. Urszula Borkowska UAN 83861/133/88
sprawdz.	arch. Beata Gabryelska UAN 7342/96/91
03.2024r	skala 1 : 100
	rys. 4

## PRZEKRÓJ B - B