


OPIS:
wymiarów podano w centymetrach
rzędne podano w metrach
wymiarów stolarki zewnętrznej drzwiowej podano w świetle ościeżnicy
wymiarów stolarki okiennej podano w świetle murów
projekt rozpatrywać łącznie z proj. branżowymi



<h1 style="text-align: center;">PROJEKT ARCHITEKTURALNO – BUDOWLANY</h1> <h2 style="text-align: center;">TERMOMODERNIZACJA BUDYNKU SZKOŁY PODSTAWEWEJ</h2>			
TEMAT OPRAWIANIA:			
JEDNOSTKA PROJEKTOWA:		PRACOWNIA PROJEKTOWO – USŁUGOWA ul. Wyzwolenia 27, 20–368 Lublin tel. 603.648.348, e-mail: pracownia.td@op.pl	
INWESTOR:		LOKALIZACJA:	
Gmina Bukowina Tatrzańska 34–530 Bukowina Tatrzańska ul. Długa 144		ul. Tadeusza Kościuszki 11 34–530 Bukowina Tatrzańska nr dz. 596/4; 3452/13; 3452/13; 3449/7; 3449/1; 3449/18	
TEMAT RYSUNKU:			
<h3>RZUT PIWNIKY</h3>			
PROJEKTANT w specjalności architektonicznej mgr inż. arch. Michał Kwiatkowski LBOIA/70/10		PODPIS:	
OPRAWIANIE w specjalności architektonicznej mgr inż. arch. Justyna Lenart		PODPIS:	
Niniejszy projekt jest własnością jego autora. Kopiowanie, publikowanie oraz wykorzystanie projektu do celów innych niż te, na które jest zezwolenie, jest zabronione na mocy Ustawy o Prawie Autorskim i prawach pokrewnych z dnia 4 lutego 1994 r. (Dzi. z. 1994r., nr 24, poz.83)		NR RYS: <div style="border: 1px solid black; padding: 10px; font-size: 2em; text-align: center;">A01</div>	
		SKALA: 1:100	
		DATA: 2023	
		100 kwietnia	

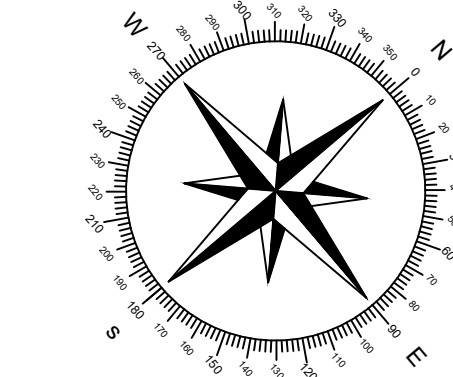

- istniejące ściany
- część poza zakresem opracowania
- stolarka okienna i drzwiowa do wymiany

- wymiary podano w centymetrach
- rzędnę podano w metrach
- wymiary stolarki zewnętrznej drzwiowej podano w świetle ościeżnic,
- wymiary stolarki okiennej podano w świetle murów
- projekt rozpatrywać łącznie z proj. branżowymi



PROJEKT ARCHITEKTONICZNO-BUDOWLANY TERMINOWO DOKŁADNO I WYKONAWCZO			
TEMAT OPRAWIANIA: PRACOWNIA PROJEKTOWO – USŁUGOWA Wytyczenia 22 i 23 BUDYNKU SZKOŁY PODSTAWNEJ tel. 603.648.346; e-mail: pracownia.talpop.pl		THERMO DESIGN 	
INWESTOR: Gmina Bukowno Łątzka 34-530 Bukowno Łątzka ul. Długa 144		LOKALIZACJA: ul. Tęczyńska Kodelskiego 11 34-530 Bukowno Łątzka nr 550/7; 544/7/3; 544/7/8; 544/7/9; 544/7/10; 544/7/350; 544/7/	

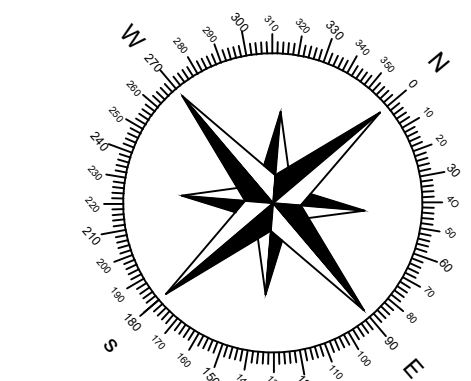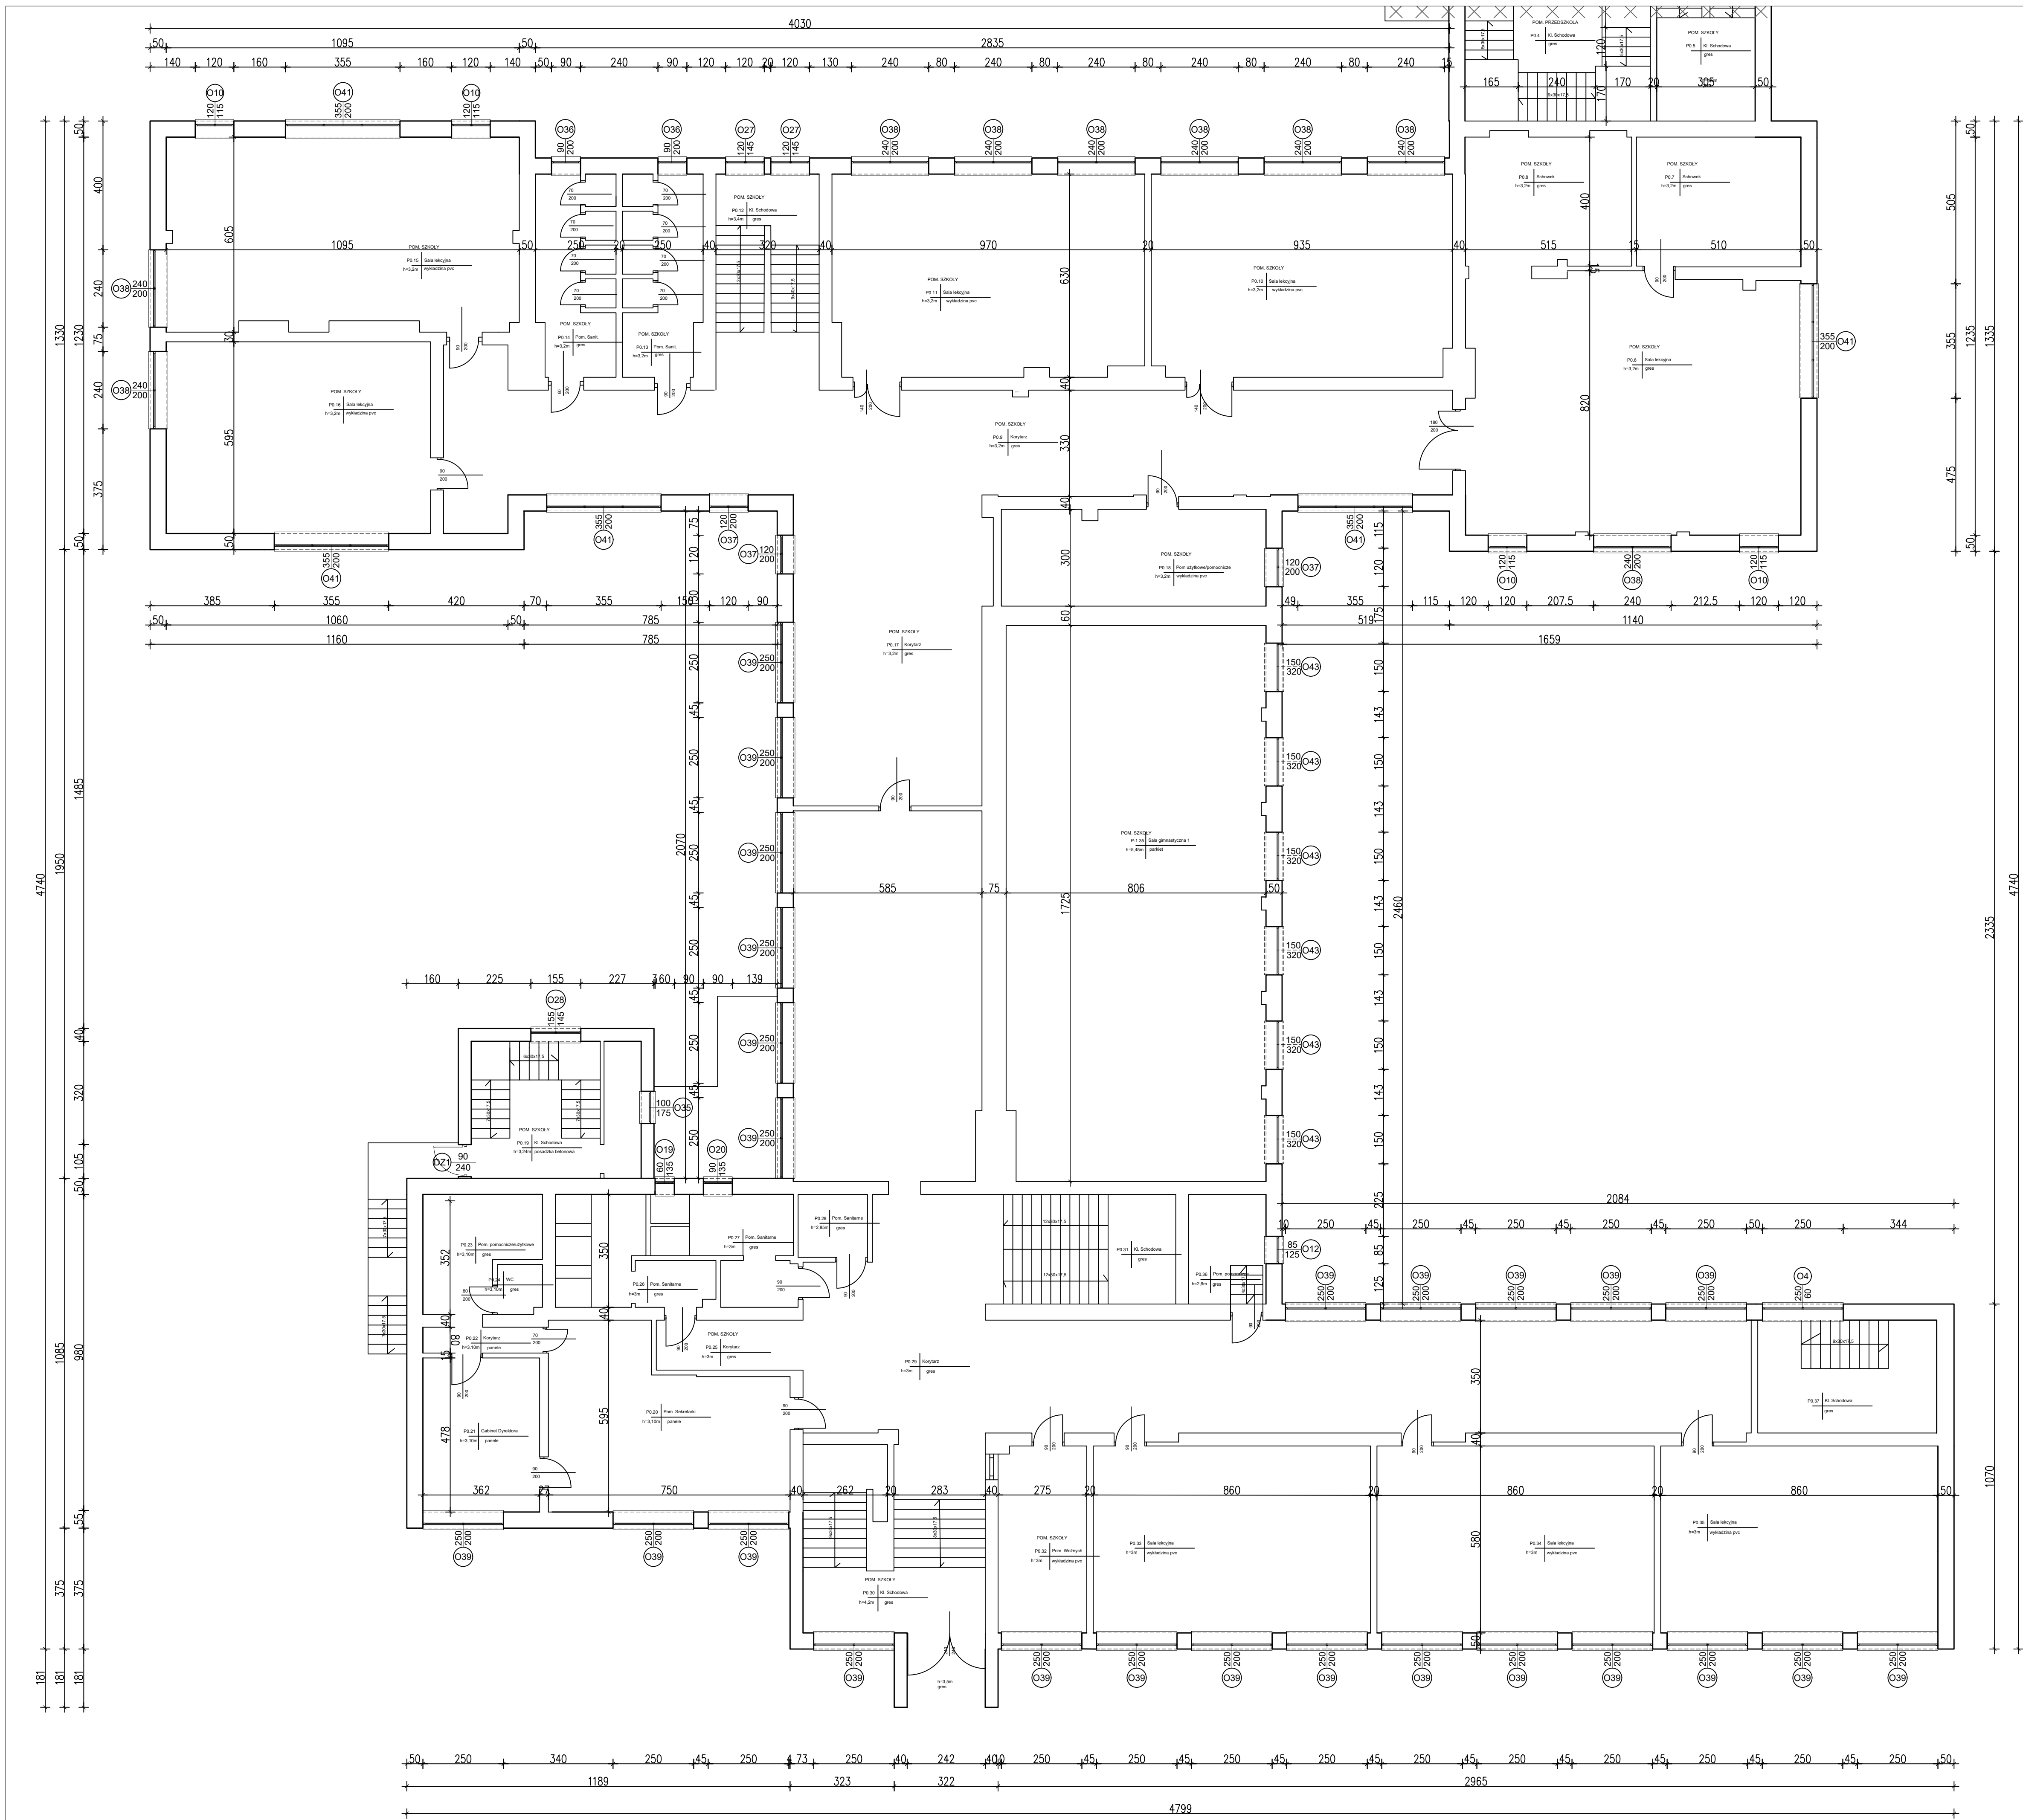

LEGENDA:
— istniejące ściany
— część poza zakresem opracowania
○ — stolarka okienna i drzwiowa do wymiary

OPIS:
— wymiary podano w centymetrach
— rzędy podano w metrach
— wymiary stolarki zewnętrznej drukowej podano w świetle ościeżnicy
— wymiary stolarki wewnętrznej podano w świetle murów
— projekt rozpatrywany łącznie z proj. branżowymi


PROJEKT ARCHITEKTONICZNO-BUDOWLANY			
TERMOODERNAIZACJA BUDYNKU SZKOŁY PODSTAWOWEJ			
TEMAT OPRACOWANIA:	PRACOWNIA PROJEKTOWA – USŁUGOWA		
ADRESISTWA PROJEKTOWA:	ul. Wywotowa 27, 20-368 Lublin		
INWESTOR:	Gmina Bukowina Tatrzańska	LOKALIZACJA:	ul. Tadeusza Kościuszki 11
	34-530 Bukowina Tatrzańska		34-530 Bukowina Tatrzańska
	ul. Długa 144		nr dz. 6954/3, 3455/13, 3449/7, 3449/1, 3449/18
TEMAT WYKONANIA:	RZUT PARTERU		
PROJEKTANT w specjalności architektonicznej:	mgr inż. arch. Michał Kwiatkowski	PODPIS:	A03
OPRACOWANIE w specjalności architektonicznej:	mgr inż. arch. Justyna Lenart	PODPIS:	1:100
Niniejszy projekt jest własnością pracowni projektowej i nie może być wykorzystany do innych celów bez zgody pracowni projektowej.			
Kadrowy i graficzny pomiar: 2 000 x 1 000 mm, 1:100, 1:200, 1:500			
PW 200 2023 420 kwietnia			

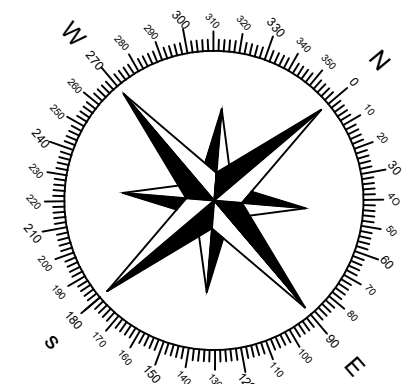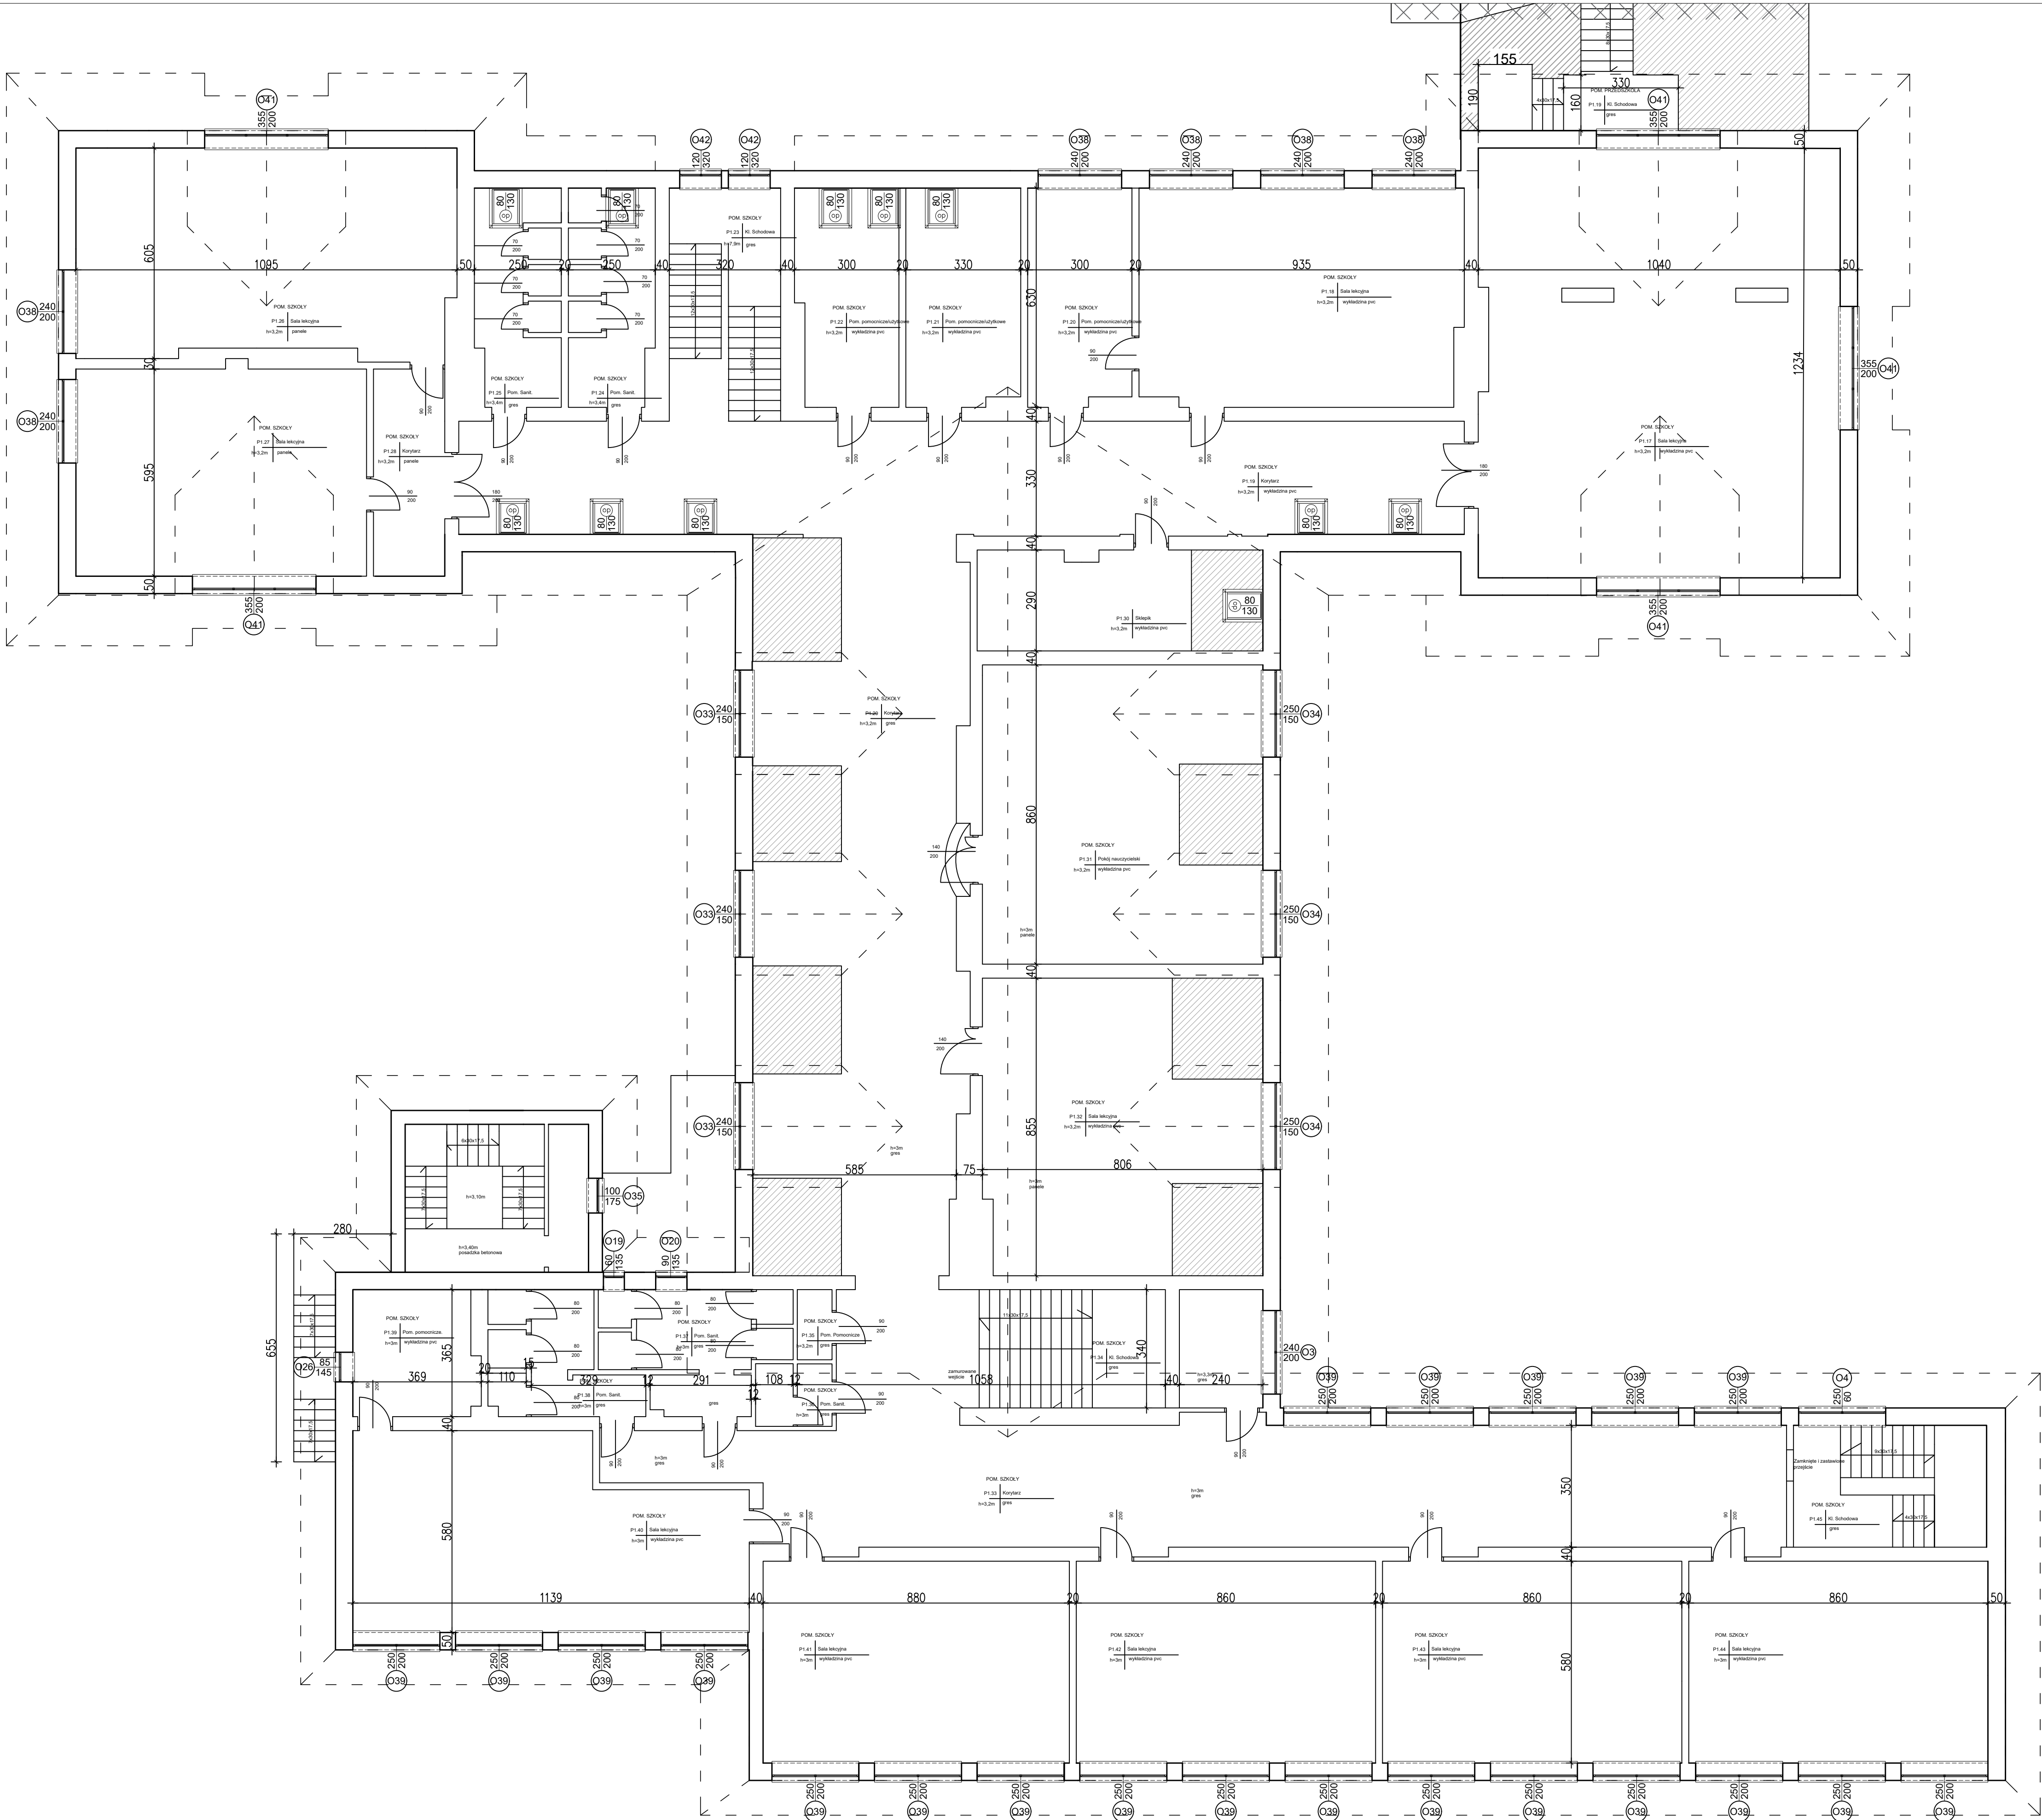

- LEGENDA:
- istniejące ściany
 - czepć poza zakresem opracowania
 - — stolarka okienna do wymiany

- OPIŚ:
- wymiary podano w centymetrach
 - rysunki podano w metrach
 - wymiary stolarki zewnętrznej drzwiowej podano w świetle otwierania
 - wymiary stolarki okiennej podano w świetle murów
 - projekt rozpatrywany łącznie z projektem branżowym



PROJEKT ARCHITEKTONICZNO-BUDOWLANY			
TERMO-ODRĘŻNIACZ BUDYNKU SZKOŁY PODSTAWOWEJ			
TEMAT OPRACOWANIA:	PRACOWNIA PROJEKTOWO – USŁUGOWA		
ADRESISTA:	ul. Wywotowa 27, 20-368 Lublin		
PROJEKTOWA:	tel. 603.648.348, e-mail: pracownia.tb@p.pl		
INWESTOR:	Gmina Bukowina Tatrzańska	LOKALIZACJA:	ul. Tadeusza Kościuszki 11
	34-530 Bukowina Tatrzańska		34-530 Bukowina Tatrzańska
	ul. Długa 144		nr dz. 6954/3, 3455/13, 3455/13, 3449/7, 3449/1, 3449/18
TEMAT WYKONU:	RZUT I PIĘTRA		
PROJEKTANT w specjalności architektonicznej	mgr inż. arch. Michał Kwiatkowski	PODPIS:	1:100
OPRACOWANIE w specjalności architektonicznej	mgr inż. arch. Justyna Lenart	PODPIS:	1:100
Niniejszy projekt jest własnością arch. Michała Kwiatkowskiego i mgr inż. Justyny Lenart. Nie może być kopiowany, rozpowszechniany, wykorzystywany do celów innych niż określone w projekcie. Wszelkie prawa zastrzeżone. Projekt wykonany w ramach umowy o dzieło z dnia 10.04.2023 r. w Warszawie.			2023
Projekt wykonany w ramach umowy o dzieło z dnia 10.04.2023 r. w Warszawie.			2023

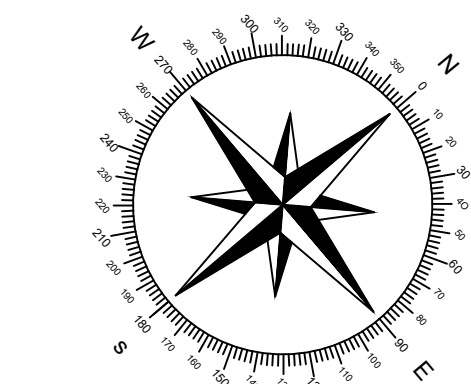

OPIS:

- wymiary podano w centymetrach
- rzędne podano w metrach
- wymiary stolarki zewnętrznej drzwiowej podano w świetle ościeżnicy
- wymiary stolarki okiennej podano w świetle murów
- projekt rozpatrywać łącznie z proj. branżowymi

PROJEKT ARCHYTEKTONICZNO-BUDOWLANY					
TERMOENERGOCIECZA BUDYNKU SZKOŁY PODSTAWOWEJ					
TEMAT OPRACOWANIA:					
JEDNOSTKA PROJEKTOWA:	TERMOENIA PROJEKTOWNO – USŁUGOWA				THERMDESIGN
ul. Wyzwolenia 27, 20-368 Lublin tel. 0238 495 436 e-mail: pracownia@tddp.pl					
INWESTOR:	Gmina Gubienie Tatrzanska ul. Dlugaja 144	LOKALIZACJA:	ul. Teodorusa Kosciuszki 11 nr dz. 0594/3, 0594/2, 0594/1, 0594/8 34497/7, 34497/6, 34497/8		
KOD KRAJOWY:	PL-34-530	ADRES:	Gubienie Tatrzanska		
TYTUŁ RYSUNKU:	RZUT II PIETRA				
PROJEKTANT - współautor architektoniczny:	mgr inż. arch. Michal Kwiatkowski		POPOSI:	WYK.	A05
OPRACOWANIE - współautor architektoniczny:	LEBA/79/10		POPOSI:	WYK.	B
OPRACOWANIE - współautor architektoniczny:	mgr inż. arch Justyna Lenart		POPOSI:	WYK.	1:100
<p>* Niniejszy projekt jest własnością jego autorów. Posiadanie i wykorzystywanie go jest ograniczone sfera i celami. Nie wolno kopiować, rozpowszechniać ani przekazywać go bez zgody i zezwolenia ich autorów. Wszelkie prawa zastrzeżone.</p>			FAX	PW	020 kwietnia

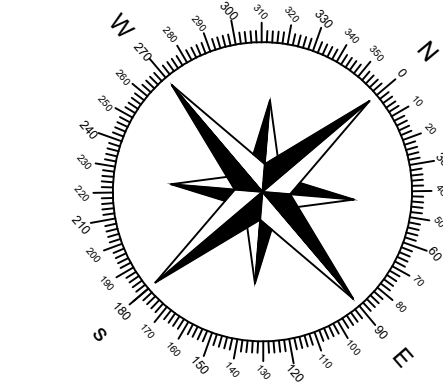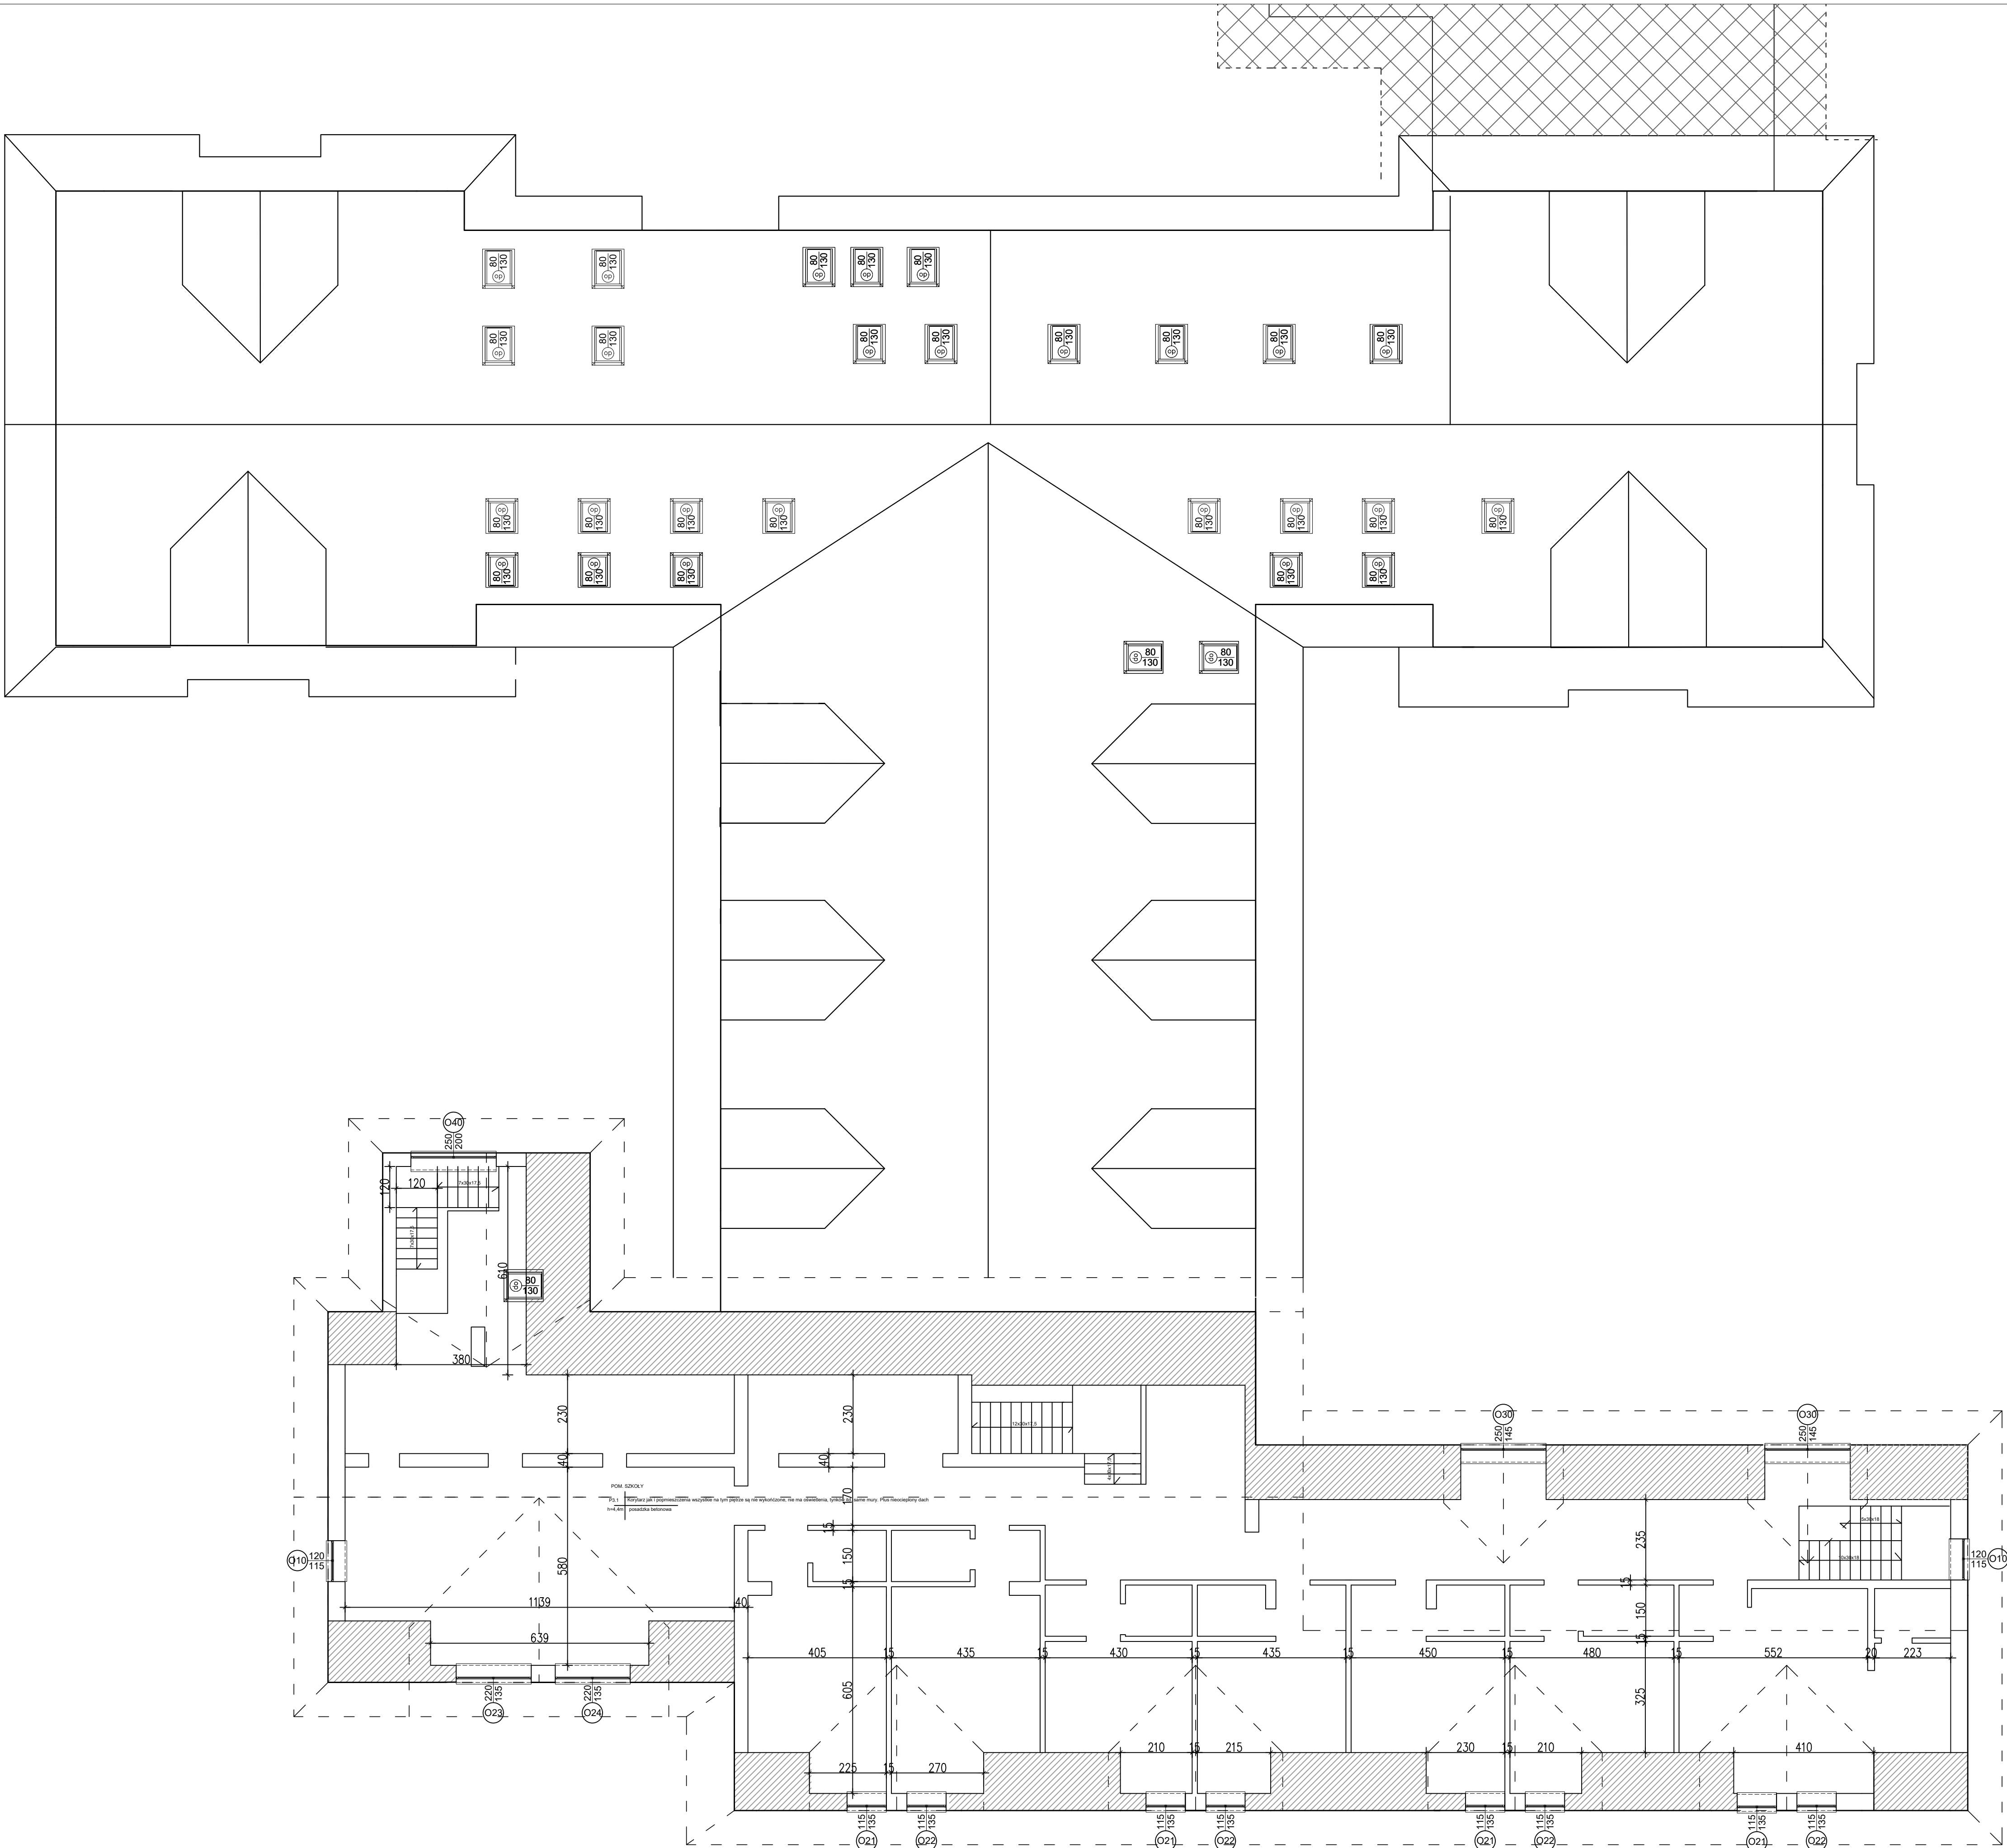

- LEGENDA:
- istniejące ściany
 - część poza zakresem opracowania
 - 11 — stolarka okienna do wymiany

- OPIS:
- wymiary podano w centymetrach
 - rzędnę podano w metrach
 - wymiary stolarki zewnętrznej drzwiowej podano w świetle ościeżnicy
 - wymiary stolarki okiennej podano w świetle murów
 - projekt rozpatrywany łącznie z projektem branżowymi

PROJEKT ARCHITEKTONICZNO-BUDOWLANY			
TERMO-MODERNIZACJA BUDYNKU SZKOŁY PODSTAWOWEJ			
TEMAT			
OPRACOWAŁA:	PRACOWNIA PROJEKTOWO - USŁUGOWA		
PROJEKTOWA:	ul. Wyzwolenia 27, 20-368 Lublin		
	tel. 603.646.348, e-mail: pracownia.ta@op.pl		
INWESTOR:	Gmina Borkowo Tatrzańska	LOKALIZACJA:	ul. Tadeusza Kościuszki 11
34-530 Borkowo Tatrzańska			34-530 Borkowo Tatrzańska
ul. Długa 144			nr dz. 0564/4, 3452/15, 3452/18,
			3449/77, 3449/1, 3449/18
TEMAT	RZUT PODDASZA		
RYSUJĄCY:			
PROJEKTANT w specjalności architektonicznej	mgr inż. arch. Michał Kwiatkowski	PODPIS:	11
	LB01A/70/10		11
OPRACOWANIE w specjalności architektonicznej	mgr inż. arch. Justyna Lenart	PODPIS:	11
			11
Skala: 1:100			11
Data: 2023			11
Miejscowość: Borkowo Tatrzańska			11
Data: 2023			11
Miejscowość: Borkowo Tatrzańska			11
Data: 2023			