


**RZUT DACHU -  
stan projektowany  
SKALA 1:100**

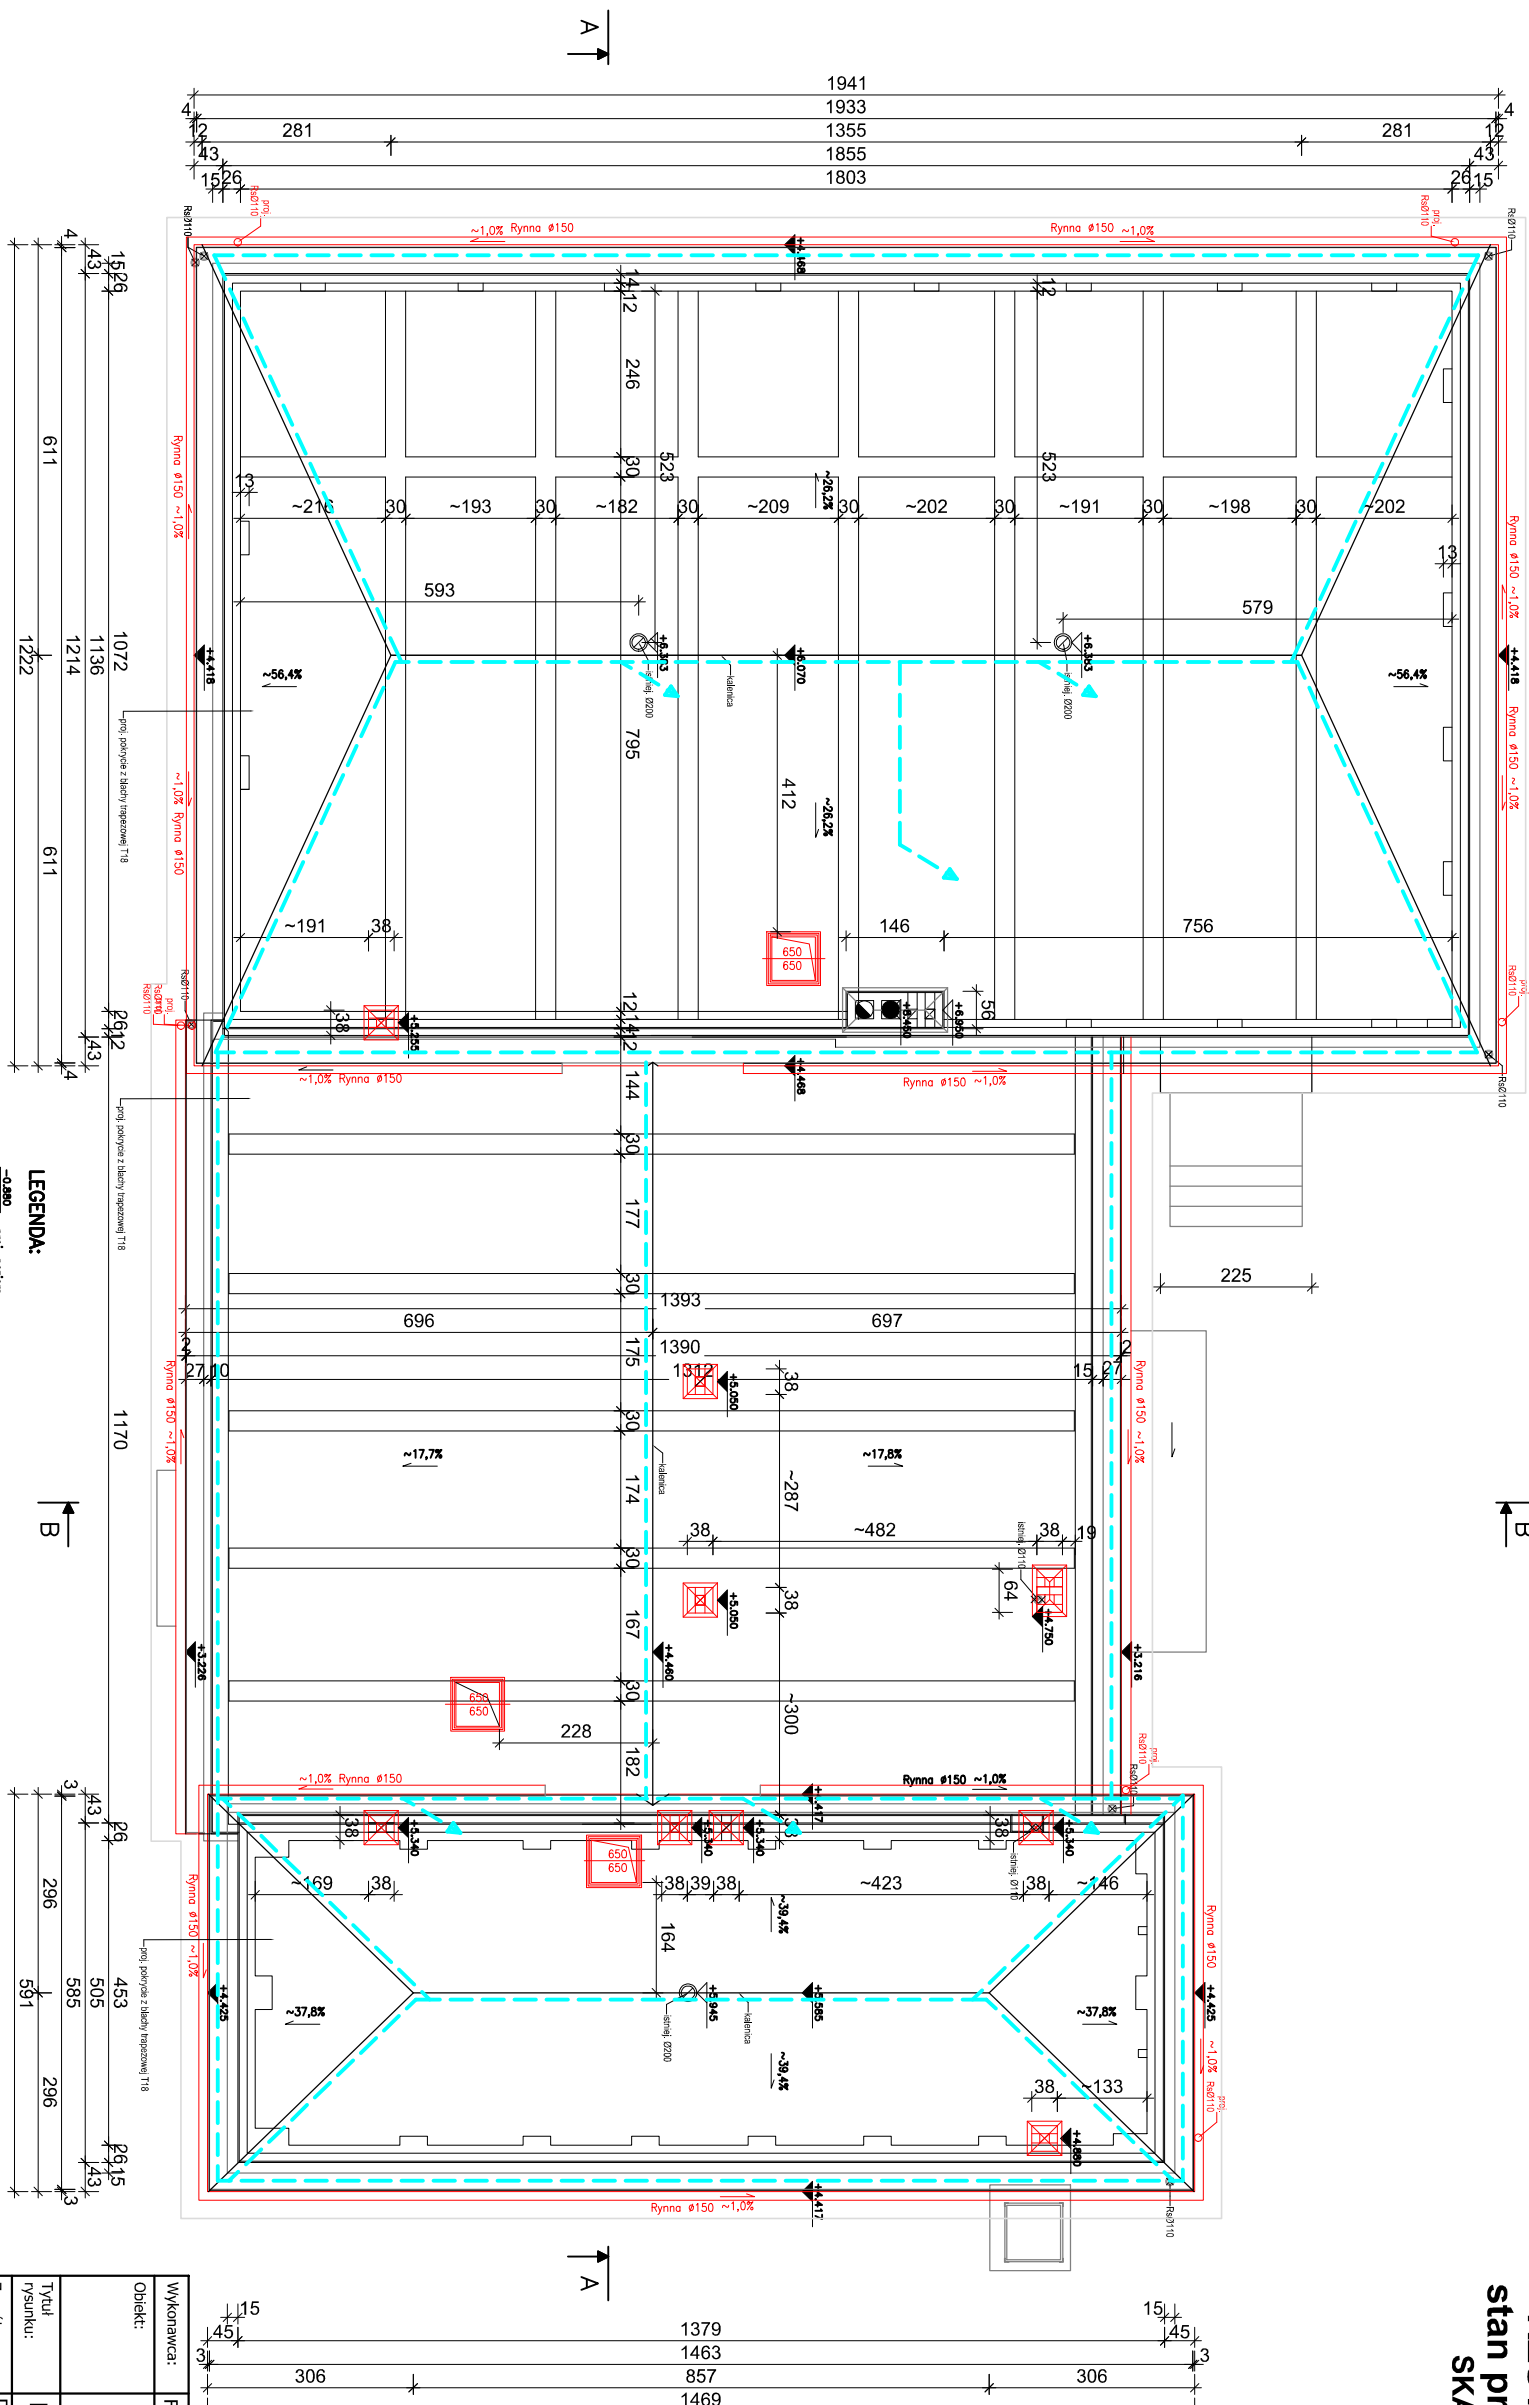

Wykonawca:	Firma Projektowa KONSPRO D.Obszaryczk, ul.Ceglana 3 Oświęcim		
Objekt:	PROJEKT TERMOMODERNIZACJI BUDYNKU GMINNEGO W BROSZKOWICACH PRZY UL. KLUBOWEJ 7 NA DZ. NR 22/1 I 23/62, Obr. 0002 Broszkowice, j.ew. 12130/6 Z Oświęcim - obszar wiejski		Data:
Tytuł rysunku:	<b>RZUT DACHU - stan projektowany</b>		Skala:
Zespół projektowy:	Dariusz Obszarczyk Nr upr. w spec. arch. 104/91 B--B Nr upr. w spec. konstr. 88/91 B--B mgr inż. Michał Obszarczyk Nr upr. w spec. konstr.--bud. SLK/7038/PWBko/17	Podpis:     Podpis:	Nr rys.:
			3
		Podpis:	
FIRMA PROJEKTOWA KONSPRO 11-900 0760 www.konsprow.pl			