


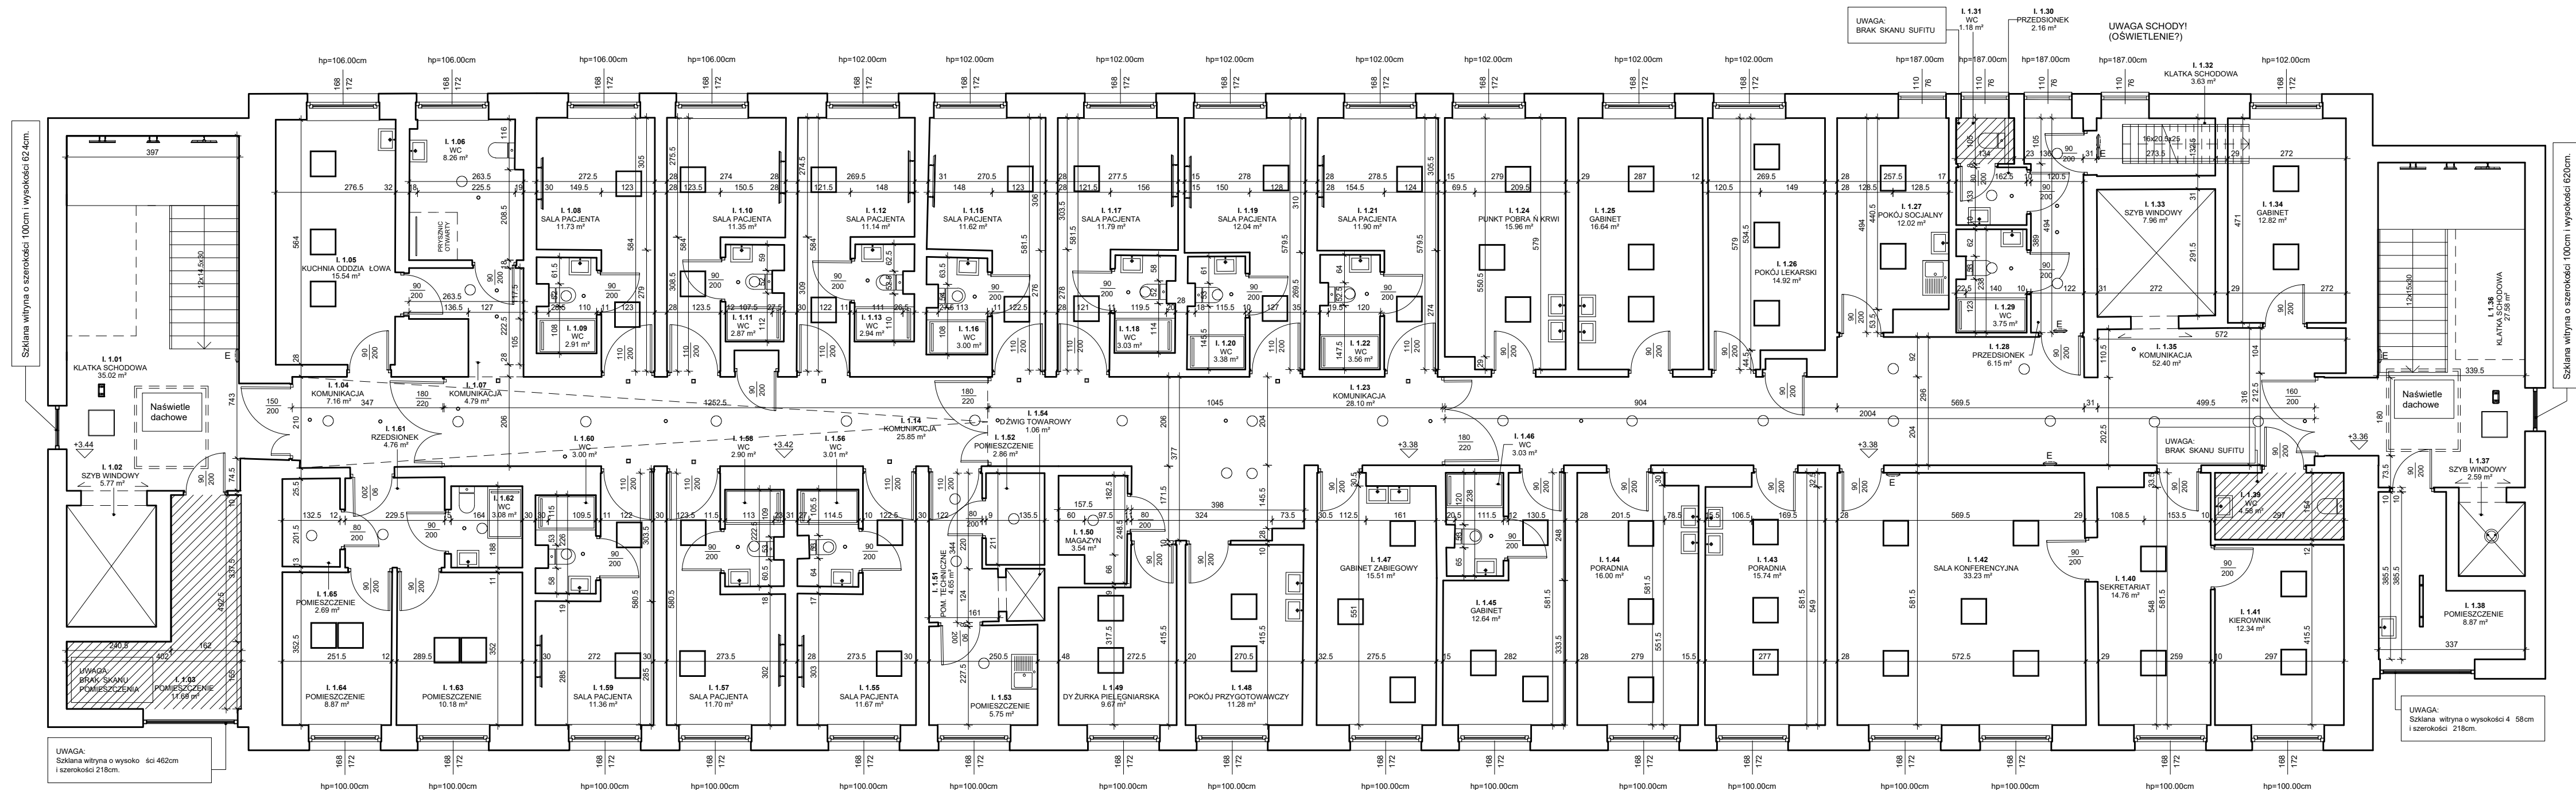

# INWENTARYZACJA - BUDYNEK "I"

## RZUT PIĘTRA I, SKALA 1:100



Zestawienie powierzchni PIĘTRO I		
Nr	Nazwa pom.	Pow.
I. 1.01	KLATKA SCHODOWA	35,02 m <sup>2</sup>
I. 1.02	SZYB WINDOWY	5,77 m <sup>2</sup>
I. 1.03	POMIESZCZENIE	11,69 m <sup>2</sup>
I. 1.04	KOMUNIKACJA	7,16 m <sup>2</sup>
I. 1.05	KUCHNIA ODDZIAŁOWA	15,54 m <sup>2</sup>
I. 1.06	WC	8,26 m <sup>2</sup>
I. 1.07	KOMUNIKACJA	4,79 m <sup>2</sup>
I. 1.08	SALA PACJENTA	11,73 m <sup>2</sup>
I. 1.09	WC	2,91 m <sup>2</sup>
I. 1.10	SALA PACJENTA	11,35 m <sup>2</sup>
I. 1.11	WC	2,87 m <sup>2</sup>
I. 1.12	SALA PACJENTA	11,14 m <sup>2</sup>
I. 1.13	WC	2,94 m <sup>2</sup>
I. 1.14	KOMUNIKACJA	25,85 m <sup>2</sup>
I. 1.15	SALA PACJENTA	11,62 m <sup>2</sup>
I. 1.16	WC	3,00 m <sup>2</sup>
I. 1.17	SALA PACJENTA	11,79 m <sup>2</sup>
I. 1.18	WC	3,03 m <sup>2</sup>
I. 1.19	SALA PACJENTA	12,04 m <sup>2</sup>
I. 1.20	WC	3,38 m <sup>2</sup>
I. 1.21	SALA PACJENTA	11,90 m <sup>2</sup>
I. 1.22	WC	3,56 m <sup>2</sup>
I. 1.23	KOMUNIKACJA	28,10 m <sup>2</sup>
I. 1.24	PUNKT POBRAN KRWI	15,96 m <sup>2</sup>
I. 1.25	GABINET	16,64 m <sup>2</sup>
I. 1.26	POKÓJ LEKARSKI	14,92 m <sup>2</sup>
I. 1.27	POKÓJ SOCJALNY	12,02 m <sup>2</sup>
I. 1.28	PRZEDSIONEK	6,15 m <sup>2</sup>
I. 1.29	WC	3,75 m <sup>2</sup>
I. 1.30	PRZEDSIONEK	2,16 m <sup>2</sup>
I. 1.31	WC	1,18 m <sup>2</sup>
I. 1.32	KLATKA SCHODOWA	3,63 m <sup>2</sup>
I. 1.33	SZYB WINDOWY	7,96 m <sup>2</sup>
I. 1.34	GABINET	12,82 m <sup>2</sup>
I. 1.35	KOMUNIKACJA	52,40 m <sup>2</sup>
I. 1.36	KLATKA SCHODOWA	27,58 m <sup>2</sup>
I. 1.37	SZYB WINDOWY	2,59 m <sup>2</sup>
I. 1.38	POMIESZCZENIE	8,87 m <sup>2</sup>
I. 1.39	WC	4,58 m <sup>2</sup>
I. 1.40	SEKRETARIAT	14,76 m <sup>2</sup>
I. 1.41	KIEROWNIK	12,34 m <sup>2</sup>
I. 1.42	SALA KONFERENCYJNA	33,23 m <sup>2</sup>
I. 1.43	PORADNIA	15,74 m <sup>2</sup>
I. 1.44	PORADNIA	16,00 m <sup>2</sup>
I. 1.45	GABINET	12,64 m <sup>2</sup>
I. 1.46	WC	3,03 m <sup>2</sup>
I. 1.47	GABINET ZABIEGOWY	15,51 m <sup>2</sup>
I. 1.48	POKÓJ PRZYGOTOWAWCZY	11,28 m <sup>2</sup>
I. 1.49	DZÝRKA PIELEŃNIARSKA	9,67 m <sup>2</sup>
I. 1.50	MAGAZYN	3,54 m <sup>2</sup>
I. 1.51	POM. TECHNICZNE	4,65 m <sup>2</sup>
I. 1.52	POMIESZCZENIE	2,86 m <sup>2</sup>
I. 1.53	POMIESZCZENIE	5,75 m <sup>2</sup>
I. 1.54	DZÝWIG TOWAROWY	1,06 m <sup>2</sup>
I. 1.55	SALA PACJENTA	11,67 m <sup>2</sup>
I. 1.56	WC	3,01 m <sup>2</sup>
I. 1.57	SALA PACJENTA	11,70 m <sup>2</sup>
I. 1.58	WC	2,90 m <sup>2</sup>
I. 1.59	SALA PACJENTA	11,36 m <sup>2</sup>
I. 1.60	WC	3,00 m <sup>2</sup>
I. 1.61	RZEDSIONEK	4,76 m <sup>2</sup>
I. 1.62	WC	3,08 m <sup>2</sup>
I. 1.63	POMIESZCZENIE	10,18 m <sup>2</sup>
I. 1.64	POMIESZCZENIE	8,87 m <sup>2</sup>
I. 1.65	POMIESZCZENIE	2,69 m <sup>2</sup>
Suma ogólna: 65		673,94 m <sup>2</sup>

		ul. Nowosielecka 14a/2 00-466 Warszawa e-mail : warszawa@zab-bud.pl www: www.zab-bud.pl tel. : 22 841 60 73	
		<b>WHITEMOOSE Sp. z o.o.</b>  ul. 11 Listopada 9 08-110 Siedlce	
Temat:		<b>Termomodernizacja w ramach projektu          "Poprawa efektywności energetycznej w budynkach          CSK MSWiA w Warszawie"          w ramach działania 1.2.1 oś priorytetowa I,          "Zmniejszenie emisyjności gospodarki Programu          Operacyjnego Infrastruktura i środowisko 2014-2020"</b>	
		na działce ew. nr 8/7, obręb 10116, na terenie Dzielnicy Mokotów, przy ul. Wołoskiej 137 w Warszawie	
oznaczenie budynku:		<b>BUDYNEK I</b>	
Inwestor:		Centralny Szpital Kliniczny Ministerstwa Spraw Wewnętrznych i Administracji ul. Wołoska 137, 02-507 Warszawa	
Zespół projektowy:		mgr inż. arch. Mirosław Łapiński	nr upr. - KL-102/2001
		mgr inż. arch. Dawid Zemsta	
		mgr inż. Mariola Surma	
		-	
Nazwa rys.:		<b>RZUT PIĘTRA I</b>	
Data: 12.12.2022	Faza:	Nr rys.:	<b>I.I.A.1.03</b>
Rewizja:	INWENTARYZACJA - WIELOBRANŻOWA	Skala:	1:100