


INWENTARYZACJA - BUDYNEK "I"
RZUT PARTERU, SKALA 1:100

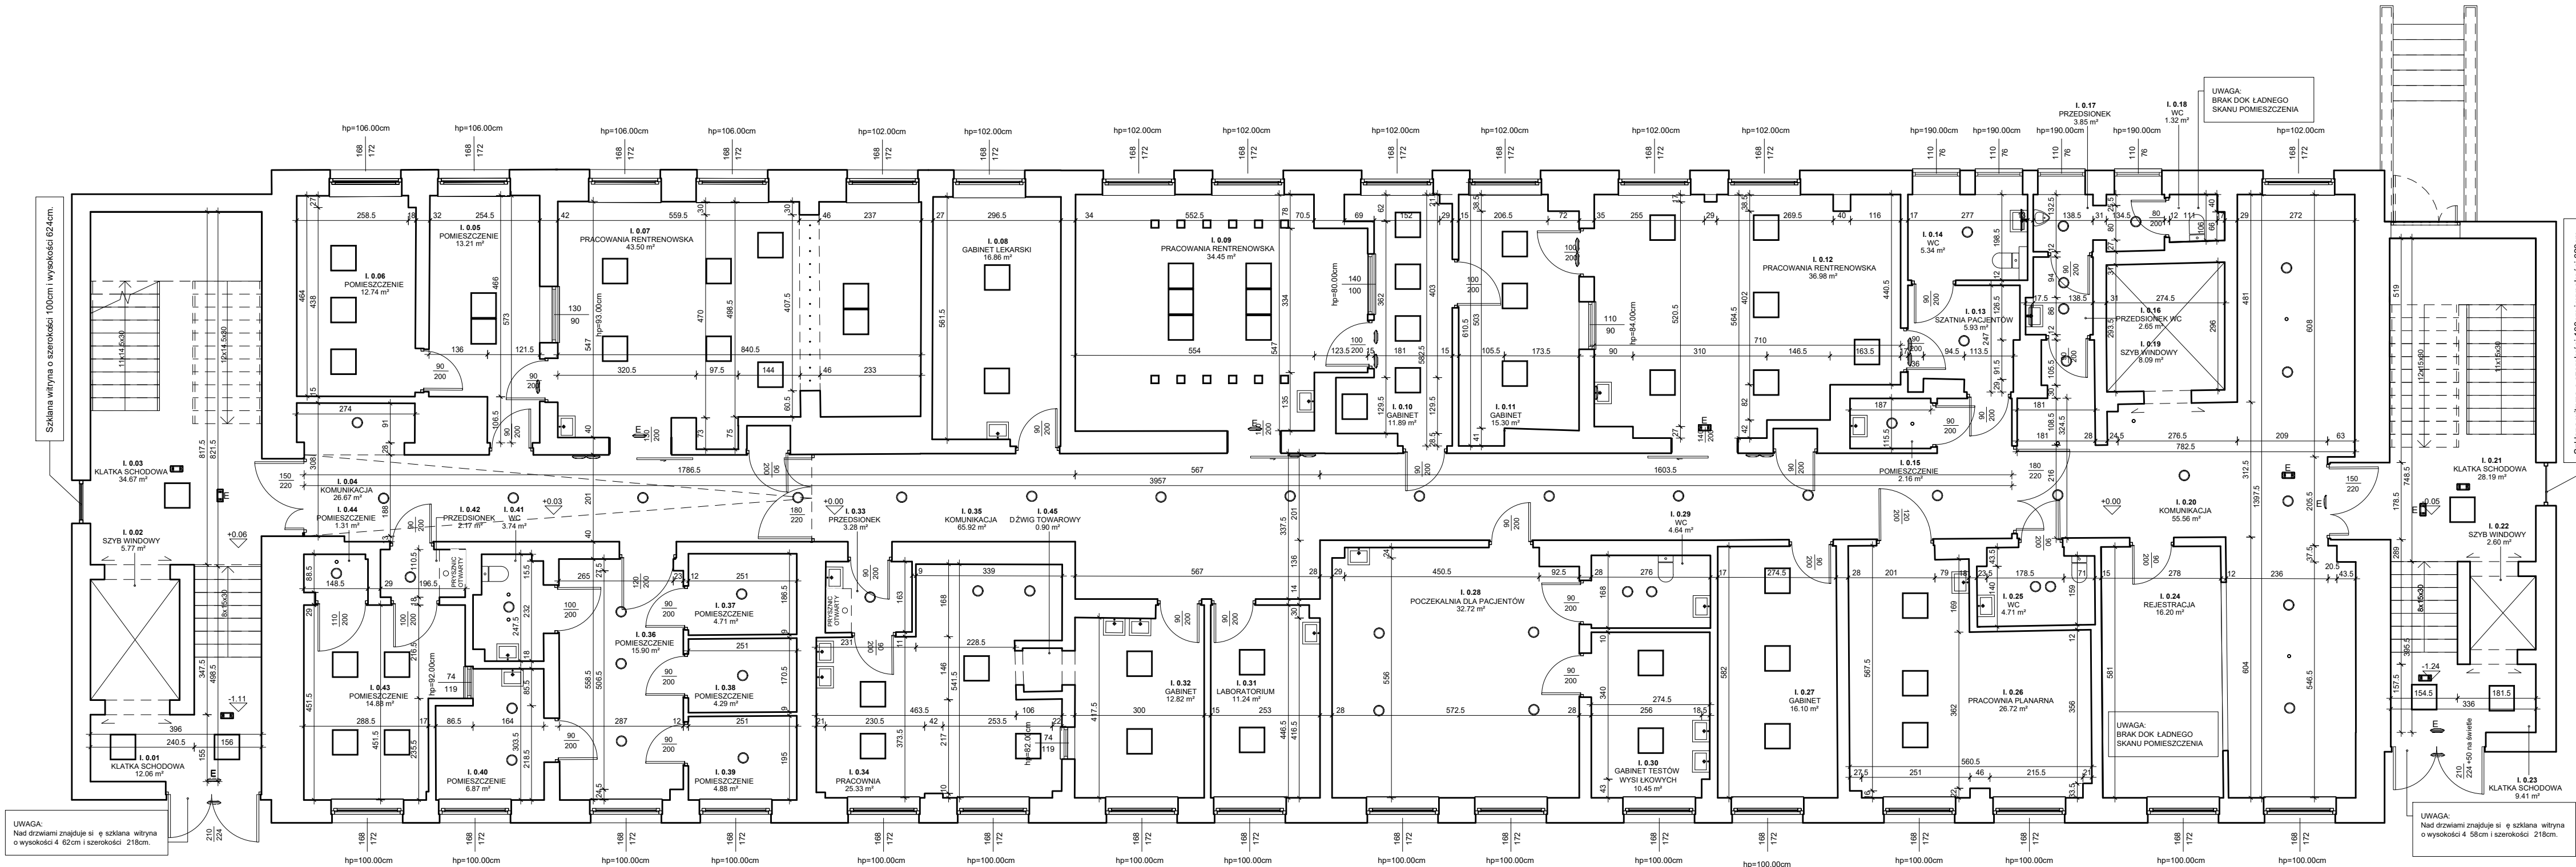

Zestawienie powierzchni PARTER		
Nr	Nazwa pom.	Pow.
I. 0.01	KLATKA SCHODOWA	12.06 m ²
I. 0.02	SZYB WINDOWY	5.77 m ²
I. 0.03	KLATKA SCHODOWA	34.67 m ²
I. 0.04	KOMUNIKACJA	26.67 m ²
I. 0.05	POMIESZCZENIE	13.21 m ²
I. 0.06	POMIESZCZENIE	12.74 m ²
I. 0.07	PRACOWNIA RENTRENOWSKA	43.50 m ²
I. 0.08	GABINET LEKARSKI	16.86 m ²
I. 0.09	PRACOWNIA RENTRENOWSKA	34.45 m ²
I. 0.10	GABINET	11.89 m ²
I. 0.11	GABINET	15.30 m ²
I. 0.12	PRACOWNIA RENTRENOWSKA	36.98 m ²
I. 0.13	SZATNIA PACJENTÓW	5.93 m ²
I. 0.14	WC	5.34 m ²
I. 0.15	POMIESZCZENIE	2.16 m ²
I. 0.16	PRZEDSIONEK WC	2.65 m ²
I. 0.17	PRZEDSIONEK	3.85 m ²
I. 0.18	WC	1.32 m ²
I. 0.19	SZYB WINDOWY	8.09 m ²
I. 0.20	KOMUNIKACJA	55.56 m ²
I. 0.21	KLATKA SCHODOWA	28.19 m ²
I. 0.22	SZYB WINDOWY	2.60 m ²
I. 0.23	KLATKA SCHODOWA	9.41 m ²
I. 0.24	REJESTRACJA	16.20 m ²
I. 0.25	WC	4.71 m ²
I. 0.26	PRACOWNIA PLANARNA	26.72 m ²
I. 0.27	GABINET	16.10 m ²
I. 0.28	POCZEKALNIA DLA PACJENTÓW	32.72 m ²
I. 0.29	WC	4.64 m ²
I. 0.30	GABINET TESTÓW	10.45 m ²
I. 0.31	LABORATORIUM	11.24 m ²
I. 0.32	GABINET	12.82 m ²
I. 0.33	PRZEDSIONEK	3.28 m ²
I. 0.34	PRACOWNIA	25.33 m ²
I. 0.35	KOMUNIKACJA	65.92 m ²
I. 0.36	POMIESZCZENIE	15.90 m ²
I. 0.37	POMIESZCZENIE	4.71 m ²
I. 0.38	POMIESZCZENIE	4.29 m ²
I. 0.39	POMIESZCZENIE	4.88 m ²
I. 0.40	POMIESZCZENIE	6.87 m ²
I. 0.41	WC	3.74 m ²
I. 0.42	PRZEDSIONEK	2.17 m ²
I. 0.43	POMIESZCZENIE	14.88 m ²
I. 0.44	POMIESZCZENIE	1.31 m ²
I. 0.45	DŻWIG TOWAROWY	0.90 m ²
Suma ogólna: 45		678.97 m ²

LEGENDA

	OPRAWY SUFITOWE
	OPRAWY EWAKUACYJNE
	OPRAWY ŚCIENNE



ul. Nowosielecka 14a/2
00-466 Warszawa
e-mail : warszawa@zab-bud.pl
www: www.zab-bud.pl
tel. : 22 841 60 73

WHITEMOOSE Sp. z o.o.

ul. 11 Listopada 9
08-110 Siedlce

Temat: Termomodernizacja w ramach projektu "Poprawa efektywności energetycznej w budynkach CSK MSWiA w Warszawie" w ramach działania 1.2.1 oś priorytetowa I, "Zmniejszenie emisyjności gospodarki Programu Operacyjnego Infrastruktura i środowisko 2014-2020"

na działce ew. nr 8/7, obręb 10116, na terenie Dzielnicy Mokotów, przy ul. Wołoskiej 137 w Warszawie

oznaczenie budynku: **BUDYNEK I**
Inwestor: Centralny Szpital Kliniczny Ministerstwa Spraw Wewnętrznych i Administracji ul. Wołoska 137, 02-507 Warszawa

Zespół projektowy: mgr inż. arch. Mirosław Łapiński nr upr. - KL-102/2001
mgr inż. arch. Dawid Zemsta
mgr inż. Mariola Surma
-

Nazwa rys.: **RZUT PARTERU**

Data: 12.12.2022
Revizja: 00
Faza: INWENTARYZACJA - WIELOBRANŻOWA
Nr rys.: **I.I.A.1.02**
Skala: 1:100