


INWENTARYZACJA - BUDYNEK "I"  
RZUT PIWNICY, SKALA 1:100

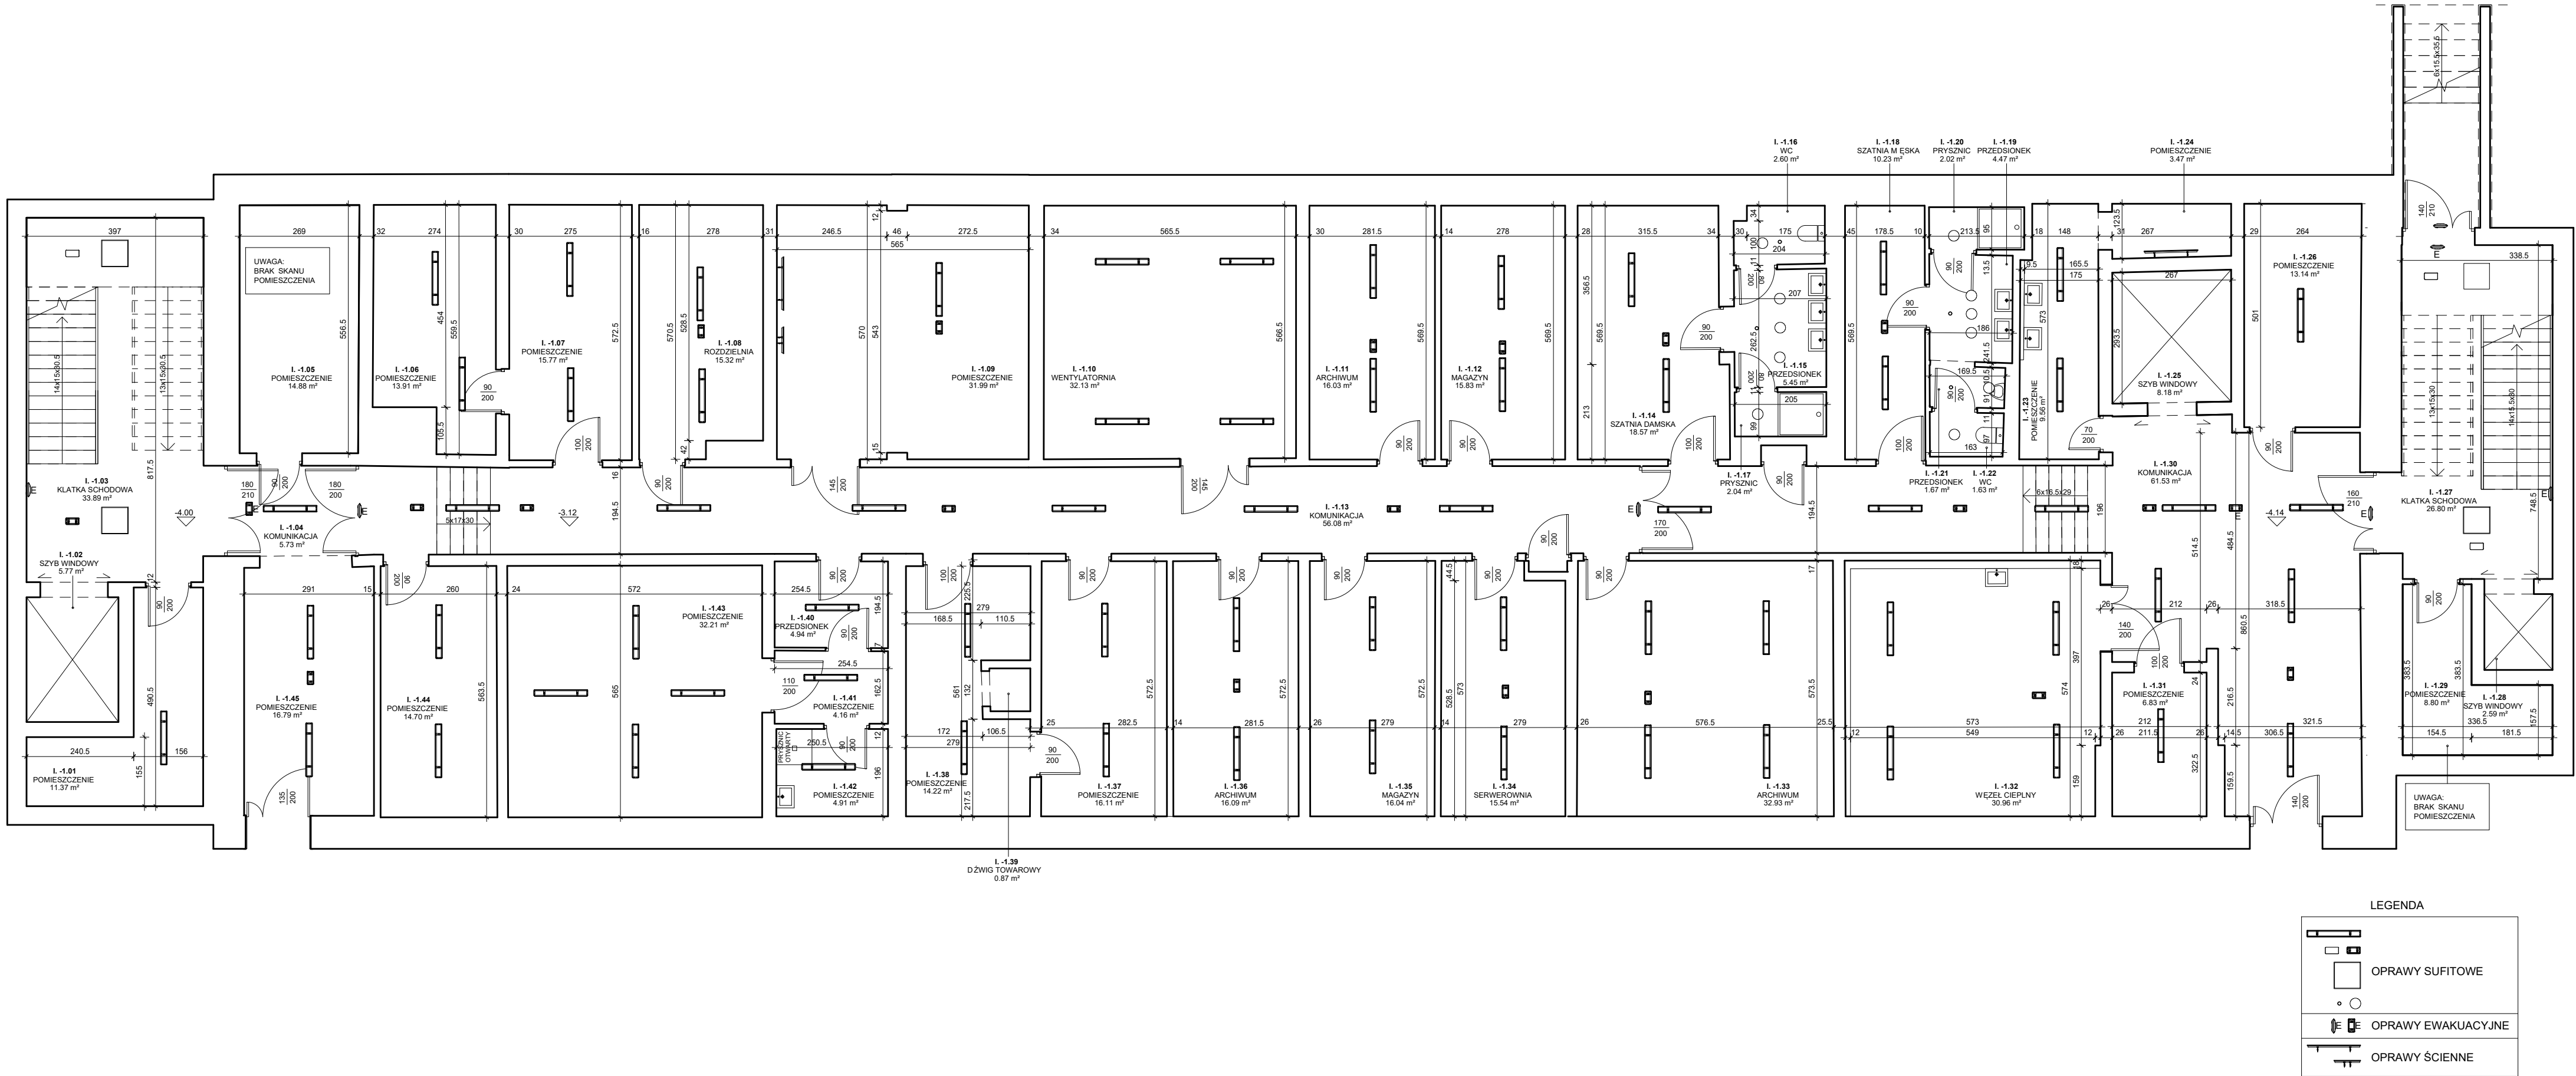

| Zestawienie powierzchni PIWNICA |                 |              |
|---------------------------------|-----------------|--------------|
| Nr                              | Nazwa pom.      | Pow.         |
| I.-1.01                         | POMIESZCZENIE   | 11.37 m²     |
| I.-1.02                         | SZYB WINDOWY    | 5.77 m²      |
| I.-1.03                         | KLATKA SCHODOWA | 33.89 m²     |
| I.-1.04                         | KOMUNIKACJA     | 5.73 m²      |
| I.-1.05                         | POMIESZCZENIE   | 14.88 m²     |
| I.-1.06                         | POMIESZCZENIE   | 13.91 m²     |
| I.-1.07                         | POMIESZCZENIE   | 15.77 m²     |
| I.-1.08                         | ROZDZIELNIA     | 15.32 m²     |
| I.-1.09                         | POMIESZCZENIE   | 31.99 m²     |
| I.-1.10                         | WENTYLATORNIA   | 32.13 m²     |
| I.-1.11                         | ARCHIWUM        | 16.03 m²     |
| I.-1.12                         | MAGAZYN         | 15.83 m²     |
| I.-1.13                         | KOMUNIKACJA     | 56.08 m²     |
| I.-1.14                         | SZATNIA DAMSKA  | 18.57 m²     |
| I.-1.15                         | PRZEDSIONEK     | 5.45 m²      |
| I.-1.16                         | WC              | 2.60 m²      |
| I.-1.17                         | PRYSZNIC        | 2.04 m²      |
| I.-1.18                         | SZATNIA MĘSKA   | 10.23 m²     |
| I.-1.19                         | PRZEDSIONEK     | 4.47 m²      |
| I.-1.20                         | PRYSZNIC        | 2.02 m²      |
| I.-1.21                         | PRZEDSIONEK     | 1.67 m²      |
| I.-1.22                         | WC              | 1.63 m²      |
| I.-1.23                         | POMIESZCZENIE   | 9.56 m²      |
| I.-1.24                         | POMIESZCZENIE   | 3.47 m²      |
| I.-1.25                         | SZYB WINDOWY    | 8.18 m²      |
| I.-1.26                         | POMIESZCZENIE   | 13.14 m²     |
| I.-1.27                         | KLATKA SCHODOWA | 26.80 m²     |
| I.-1.28                         | SZYB WINDOWY    | 2.59 m²      |
| I.-1.29                         | POMIESZCZENIE   | 8.80 m²      |
| I.-1.30                         | KOMUNIKACJA     | 61.53 m²     |
| I.-1.31                         | POMIESZCZENIE   | 6.83 m²      |
| I.-1.32                         | WĘŻEL CIEPLNY   | 30.96 m²     |
| I.-1.33                         | ARCHIWUM        | 32.93 m²     |
| I.-1.34                         | SERVEROWNIA     | 15.54 m²     |
| I.-1.35                         | MAGAZYN         | 16.04 m²     |
| I.-1.36                         | ARCHIWUM        | 16.09 m²     |
| I.-1.37                         | POMIESZCZENIE   | 16.11 m²     |
| I.-1.38                         | POMIESZCZENIE   | 14.22 m²     |
| I.-1.39                         | DŹWIG TOWAROWY  | 0.87 m²      |
| I.-1.40                         | PRZEDSIONEK     | 4.94 m²      |
| I.-1.41                         | POMIESZCZENIE   | 4.16 m²      |
| I.-1.42                         | POMIESZCZENIE   | 4.91 m²      |
| I.-1.43                         | POMIESZCZENIE   | 32.21 m²     |
| I.-1.44                         | POMIESZCZENIE   | 14.70 m²     |
| I.-1.45                         | POMIESZCZENIE   | 16.79 m²     |
| Suma ogólna:                    |                 | 45 678.73 m² |



ul. Nowosielecka 14a/2  
00-466 Warszawa  
e-mail : warszawa@zab-bud.pl  
www: www.zab-bud.pl  
tel. : 22 841 60 73



WHITEMOOSE Sp. z o.o.  
ul. 11 Listopada 9  
08-110 Siedlce

Temat: Termomodernizacja w ramach projektu "Poprawa efektywności energetycznej w budynkach CSK MSWiA w Warszawie" w ramach działania 1.2.1 oś priorytetowa I, "Zmniejszenie emisyjności gospodarki Programu Operacyjnego Infrastruktura i środowisko 2014-2020"

na działce ew. nr 8/7, obręb 10116, na terenie Dzielnicy Mokotów, przy ul. Wołoskiej 137 w Warszawie

|                     |  |                            |
|---------------------|--|----------------------------|
| oznaczenie budynku: | <b>BUDYNEK I</b>   |                            |
| Investor:           | Centralny Szpital Kliniczny Ministerstwa Spraw Wewnętrznych i Administracji ul. Wołoska 137, 02-507 Warszawa |                            |
| Zespół projektowy:  | mgr inż. arch. Mirosław Łapiński   | nr upr. - KL-102/2001      |
|                     | mgr inż. arch. Dawid Zemsta  |                            |
|                     | mgr inż. Mariola Surma   |                            |
| Nazwa rys.:         | <b>RZUT PIWNICY</b>  |                            |
|                     |  |                            |
| Data: 12.12.2022    | Faza:  | Nr rys.: <b>I.I.A.1.01</b> |
| Revizja: 00         | INWENTARYZACJA - WIELOBRANŻOWA   | Skala: 1:100               |