

# MAPA DO CELÓW PROJEKTOWYCH

Woj. opolskie

Powiat: kędzierzyńsko-kozielski

Jednostka ewid: Kędzierzyn-Koźle 160301\_1

Obręb: KĘDZIERZYN 0044

Działka: 4193/7

Ulica: Gajowa

Układ: poziomy 2000,

wysokościowy Kronsztadt

ID: G.6640.1.1364.2021

Skala: 1:500

Data aktualizacji mapy: 24.09.2021


Niniejsza mapa została wykonana bez ustalenia

obciążeń dotyczących służebności gruntowych.

Wykazane na niniejszej mapie granice nieruchomości nie określono z wymaganą dokładnością.

Niniejsza mapa może służyć do projektowania obiektów budowlanych i liniowych.

Dodatkowe rzędne terenu oznaczone krzyżykiem, wkreślono wyłącznie na mapę do celów projektowych na potrzeby projektowe i nie stanowią one treści BDOT500 oraz mapy zasadniczej

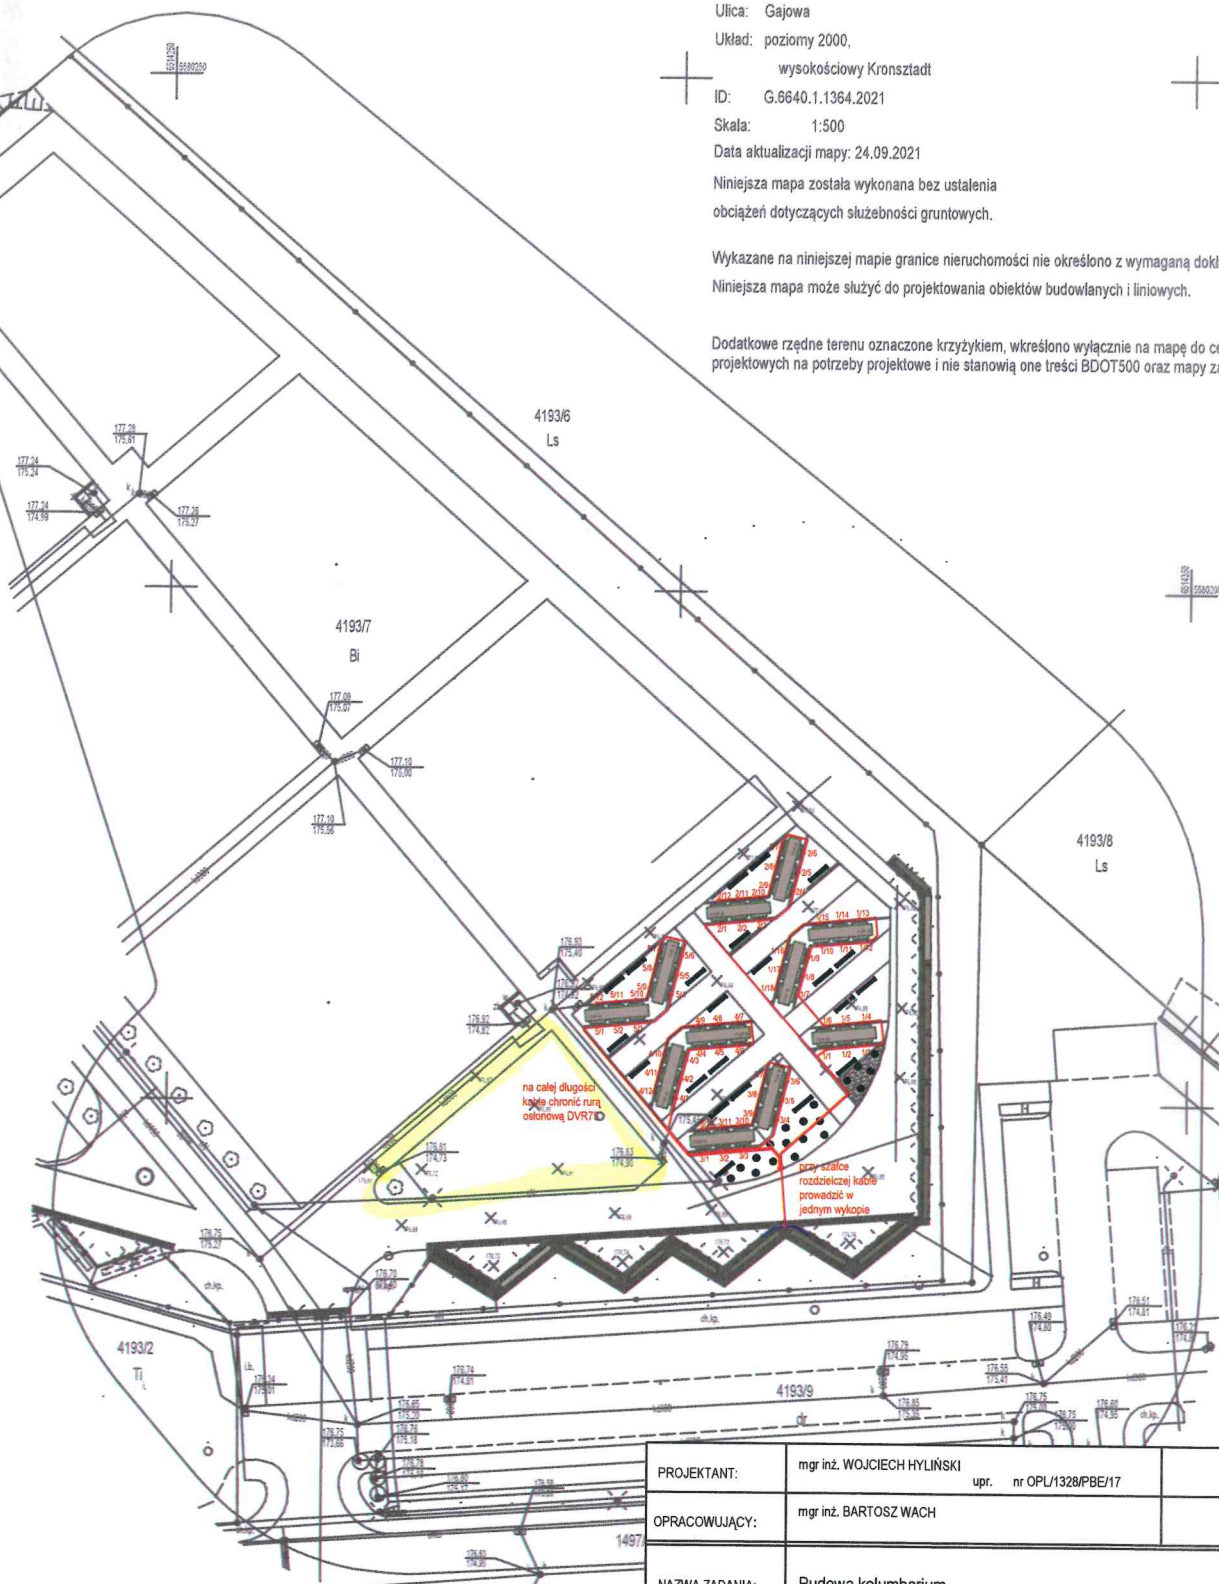

OZNACZENIE	OPIS
	Projektowana linia kablowa 0.4 kV typu YKY50mm <sup>2</sup>
	Projektowane oprawy FASAD FLOOR LED 2200lm 17W ASY E IP65 22 840
	Projektowana szafka rozdzielcza
	Projektowany rozłącznik 400V IP 68
	Projektowana muła rozłączna „L2R3”

PROJEKTANT:	mgr inż. WOJCIECH HYLIŃSKI	upr. nr OPL/1328/PBE/17
OPRACOWUJĄCY:	mgr inż. BARTOSZ WACH	
NAZWA ZADANIA:	Budowa kolumbarium	
LOKALIZACJA:	SUCHA DZ. NR 4193/7 OBRĘB: KĘDZIERZYN 0044; JEDNOSTKA EWIDENCYJNA: KĘDZIERZYN-KOŹLE - 160301_1	
INWESTOR:	GMINA KĘDZIERZYN-KOŹLE 47-200 KĘDZIERZYN-KOŹLE UL. PIRAMOWICZA 32	DATA: 22-12-2021
STADIUM:	PROJEKT TECHNICZNY	SKALA: 1 : 500
PROJEKT ZAGOSPODAROWANIA TERENU		RYS. NR: E 01