

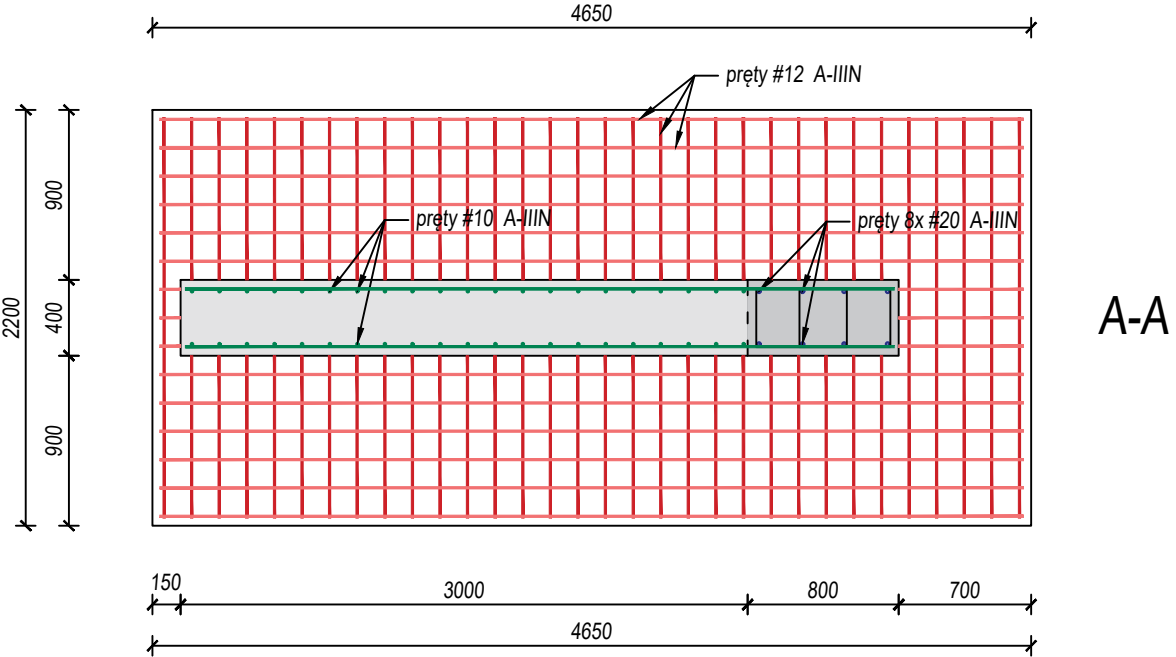


Istniejące zbrojenie bloków fundamentowych trybun  
- podstawy pod słupy zadaszenia

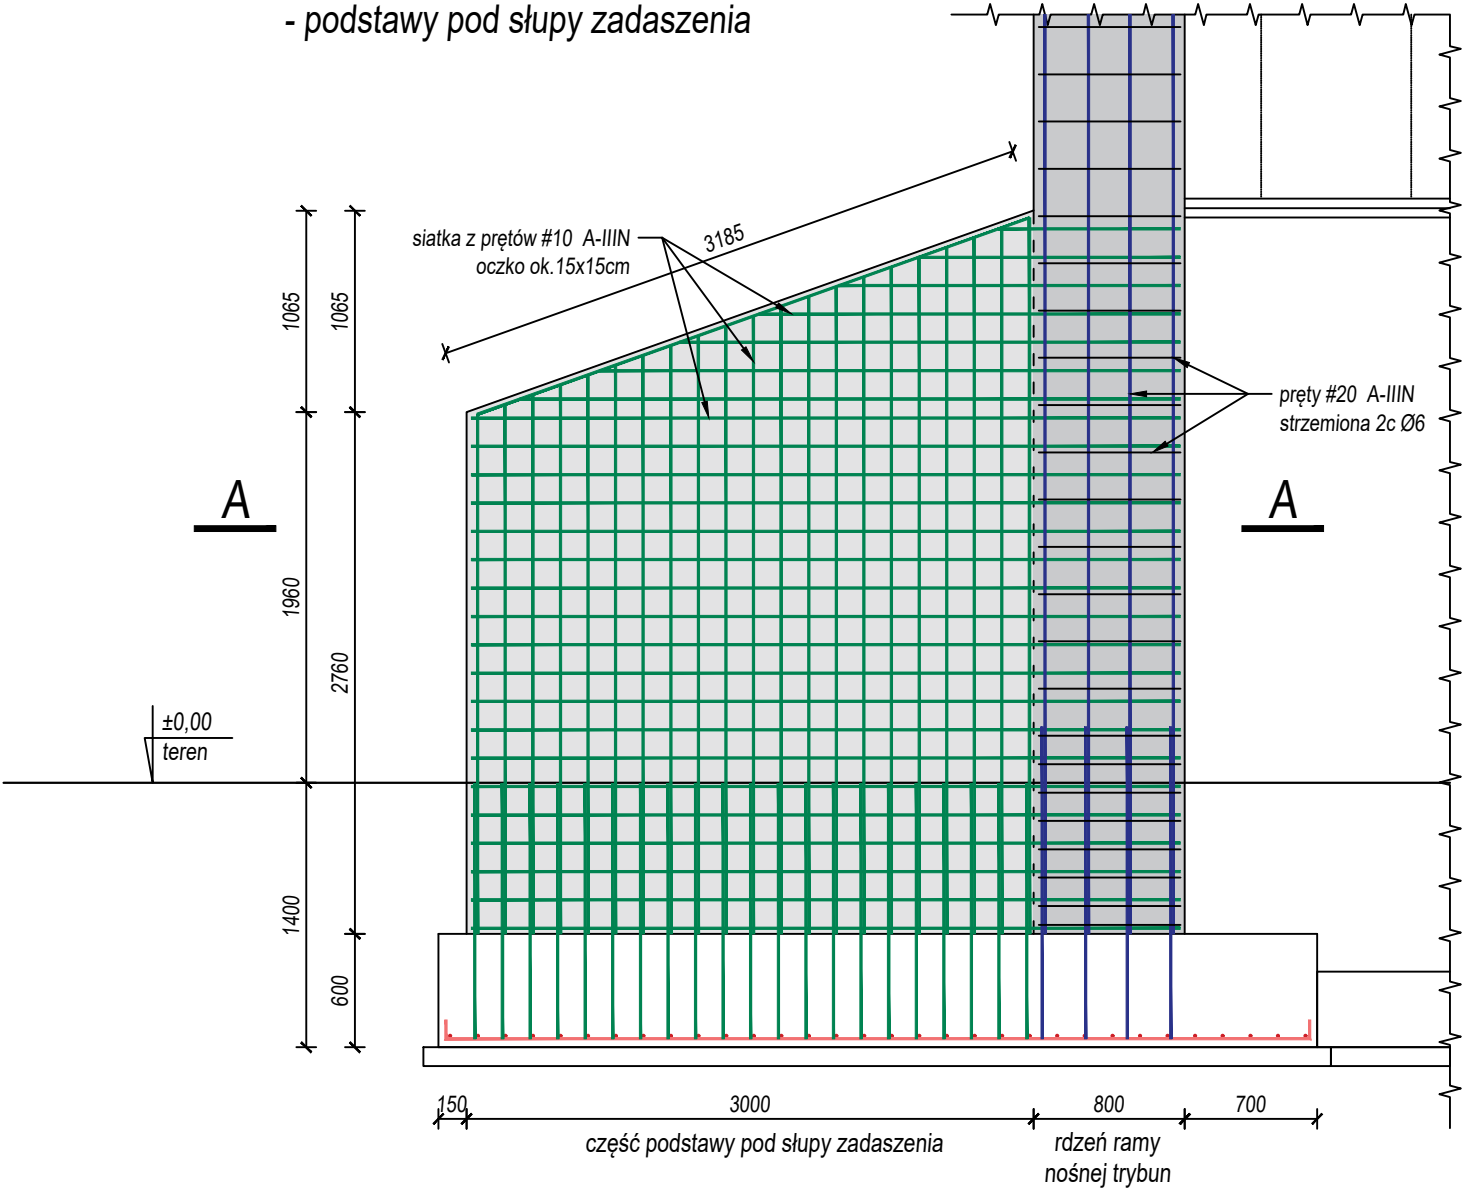

Zakres rozbiórki/skucia istniejącego bloku  
fundamentowego, bez naruszania zbrojenia  
(szt. 5)

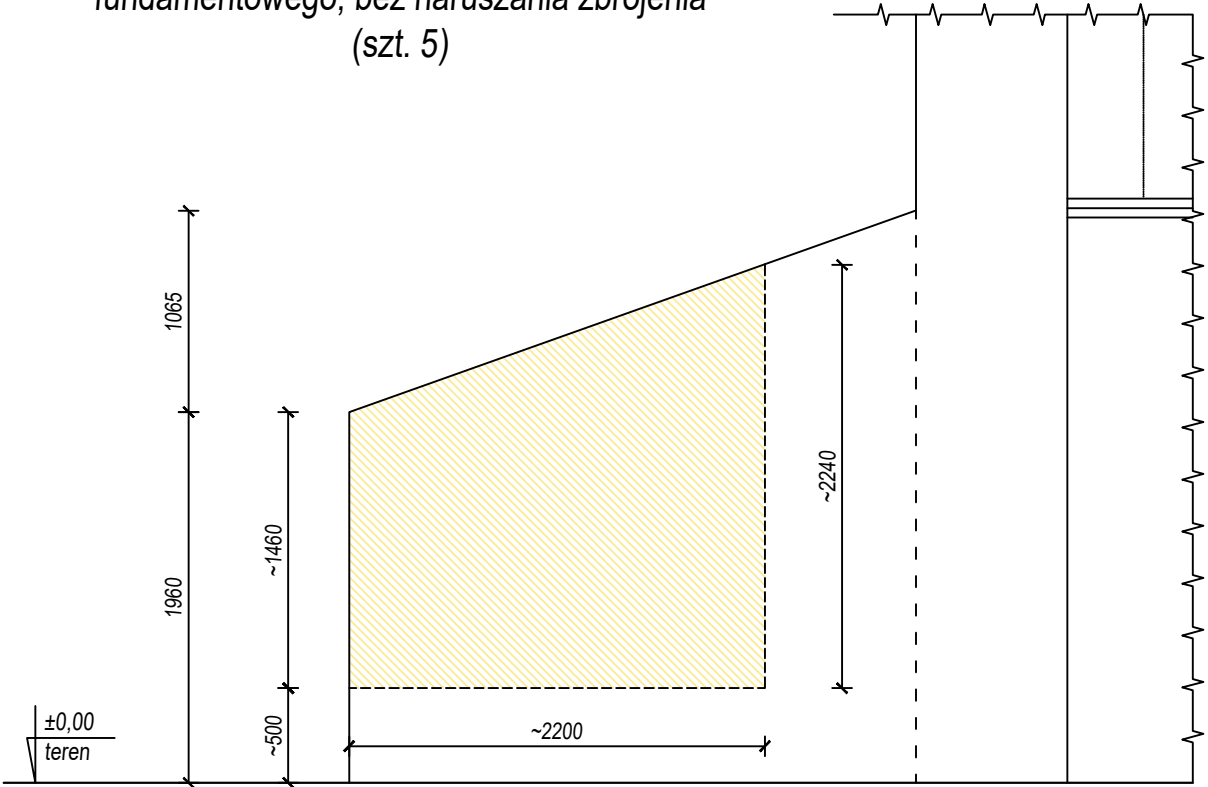

Uwaga:  
pokazane zbrojenie na podstawie dokumentacji archiwalnej.  
Na etapie robót rozbiórkowych, należy je zweryfikować na obiekcie.

INWESTOR			
Gmina Baruchowo Baruchowo 54 87-821 Baruchowo			
JEDNOSTKA PROJEKTOWA			
<div><div><div>MC-STUDIO</div></div><div>Małgorzata Chylińska Wrocław tel.: 790 744 785 mc-studio@outlook.com</div></div>			
Tytuł projektu: Remont istniejącego budynku usług sportowych wraz z budową zadaszenia trybun			
Adres: działki nr 168/3, obręb Baruchowo, gm. Baruchowo Id działki : 041802_2.0001.168/3			
Branża: Konstrukcyjno-budowlana		Stadium projektu: Projekt techniczny	
Nazwa rysunku: BLOKI FUNDAMENTOWE TRYBUNY - STAN ISTNIEJĄCY			Skala: 1:40
Projektował:	Podpis	Data	Nr Rys.
mgr inż. Piotr Wojtczak upr. budowlane w specjalności konstrukcyjno-budowlanej do projektowania bez ograniczeń nr KUP/0005/POOK/07		06.2023	K-3

Beton klasy C25/30  
Stal zbrojeniowa klasy A-IIIIN