


ISTNIEJĄCA SKRZYNKA ROZDZIELCZA

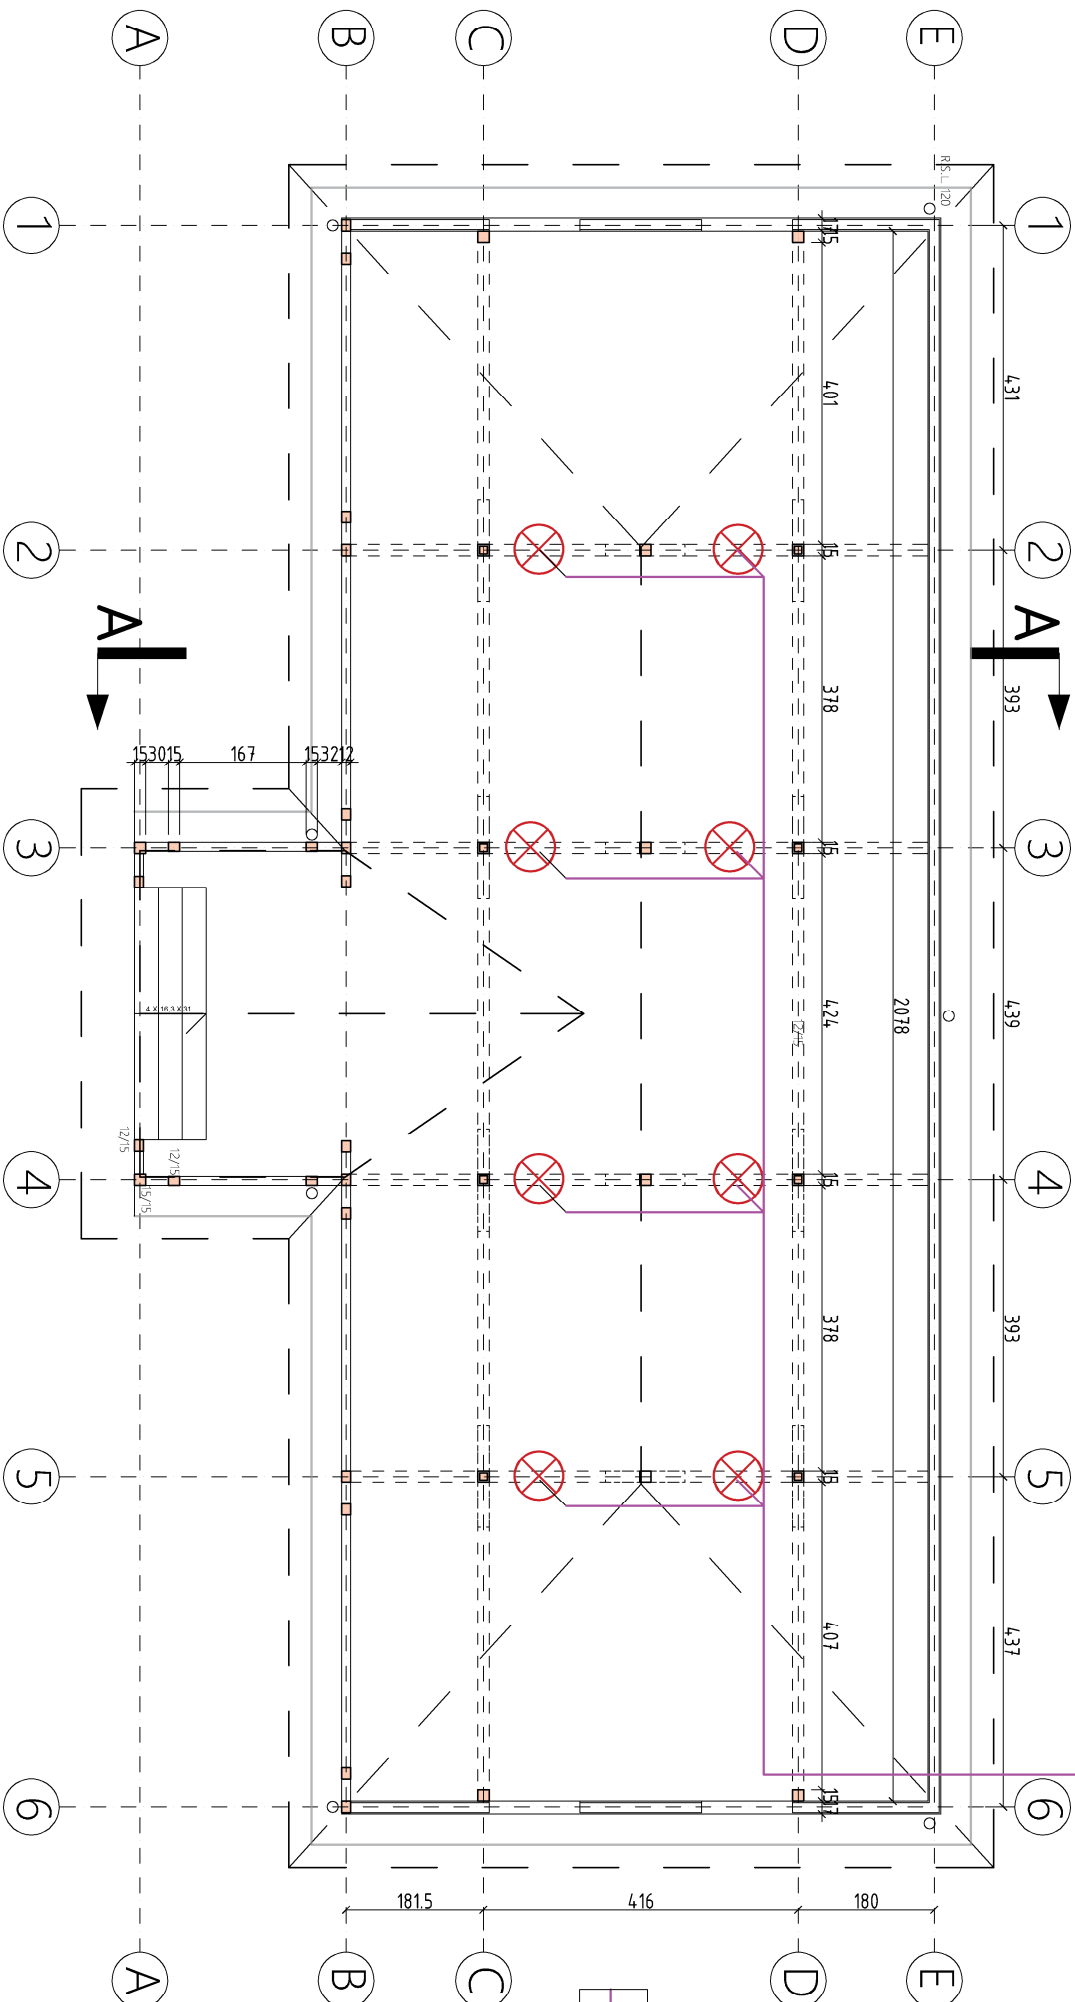

ISTNIEJĄCE OPRAWY
OŚWIETLENIOWE

ISTNIEJĄCE OKABLOWANIE

JEDNOSTKA PROJEKTOWA:
ARCHITEKT ANDRZEJ TOMASIK
60-194 POZNAŃ, UL. LEOPOLDA STAŁEFA 21
t+48 61 640 3795
www.aantl.pl email: at@aatl.pl

TYTUŁ PROJEKTU:
REMONT I MODERNIZACJA ALTANY

INWESTOR:
UNIWERSYTET IM. ADAMA MICKIEWICZA W POZNANIU
UL. H. WIENIAWSKIEGO 1
61-712 POZNAŃ

NAZWA I ADRES OBIEKTU INWESTYCJI
REMONT ALTANY PARKOWEJ ZLOKALIZOWANEJ NA TERENIE
OGRODU BOTANICZNEGO UAM
60-101 POZNAŃ, UL. DĄBROWSKIEGO, 165
DZ. NR 36/24, ARK.06, OBRĘB JEZYCE

PROJEKTOWAŁ
mgr inż. arch. ANDRZEJ TOMASIK UPR. BUD. 38/P/98

inż. MIECYSŁAW KOLENDA UPR. BUD. NR 33/76/PW, 34/789/P W

TREŚĆ RYSUNKU

RZUT PARTERU
INWENTARYZACJA INST. ELEKTR.

STADIUM PROJEKT BUDOWLANY	BRANŻA ARCHITEKTURA	RYS. NR E-3 52
DATA 01.10.2017	SKALA 1:100	