


RZUT PARTERU ul. 1 MAJA 3 skala 1:100
PUBLICZNE GIMNAZJUM NR 4 - pow.użytk. 520,09 m2

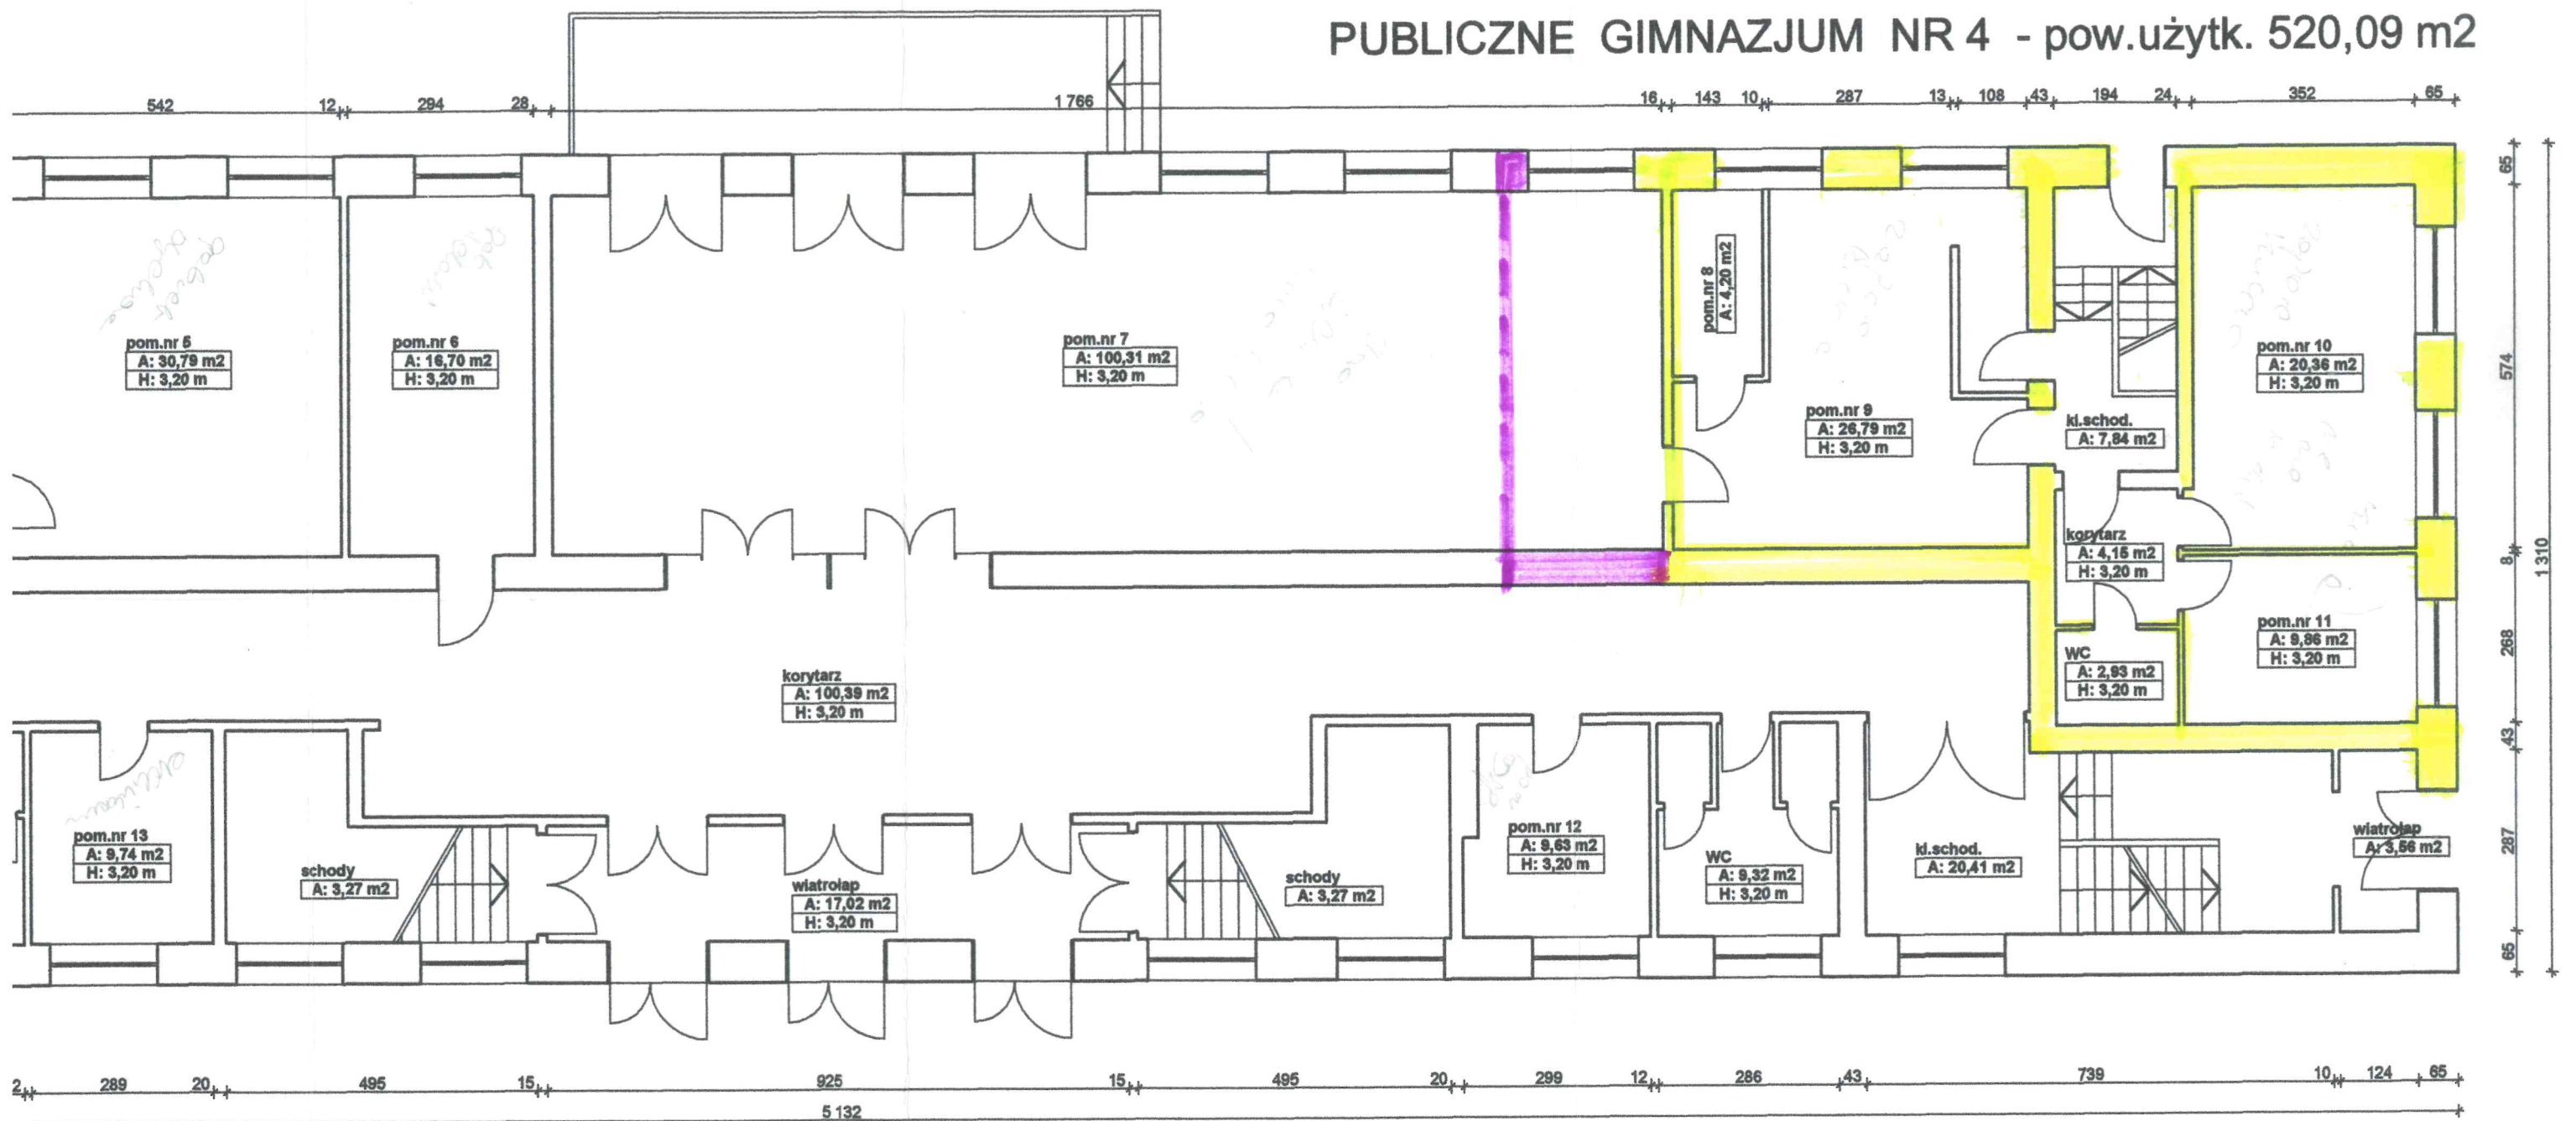

mgr inż. arch. Ewelina Krajnowska-Węgr
UPRAWNIENIA BUDOWLANI
do projektowania bez ograniczeń
w specjalności architektonicznej
Nr ewid. 54/01/Op