


RZUT PARTERU

ul. 1 MAJA 3

skala 1:100

PUBLICZNE GIMNAZJUM NR 4 - pow. użytk. 520,09 m2

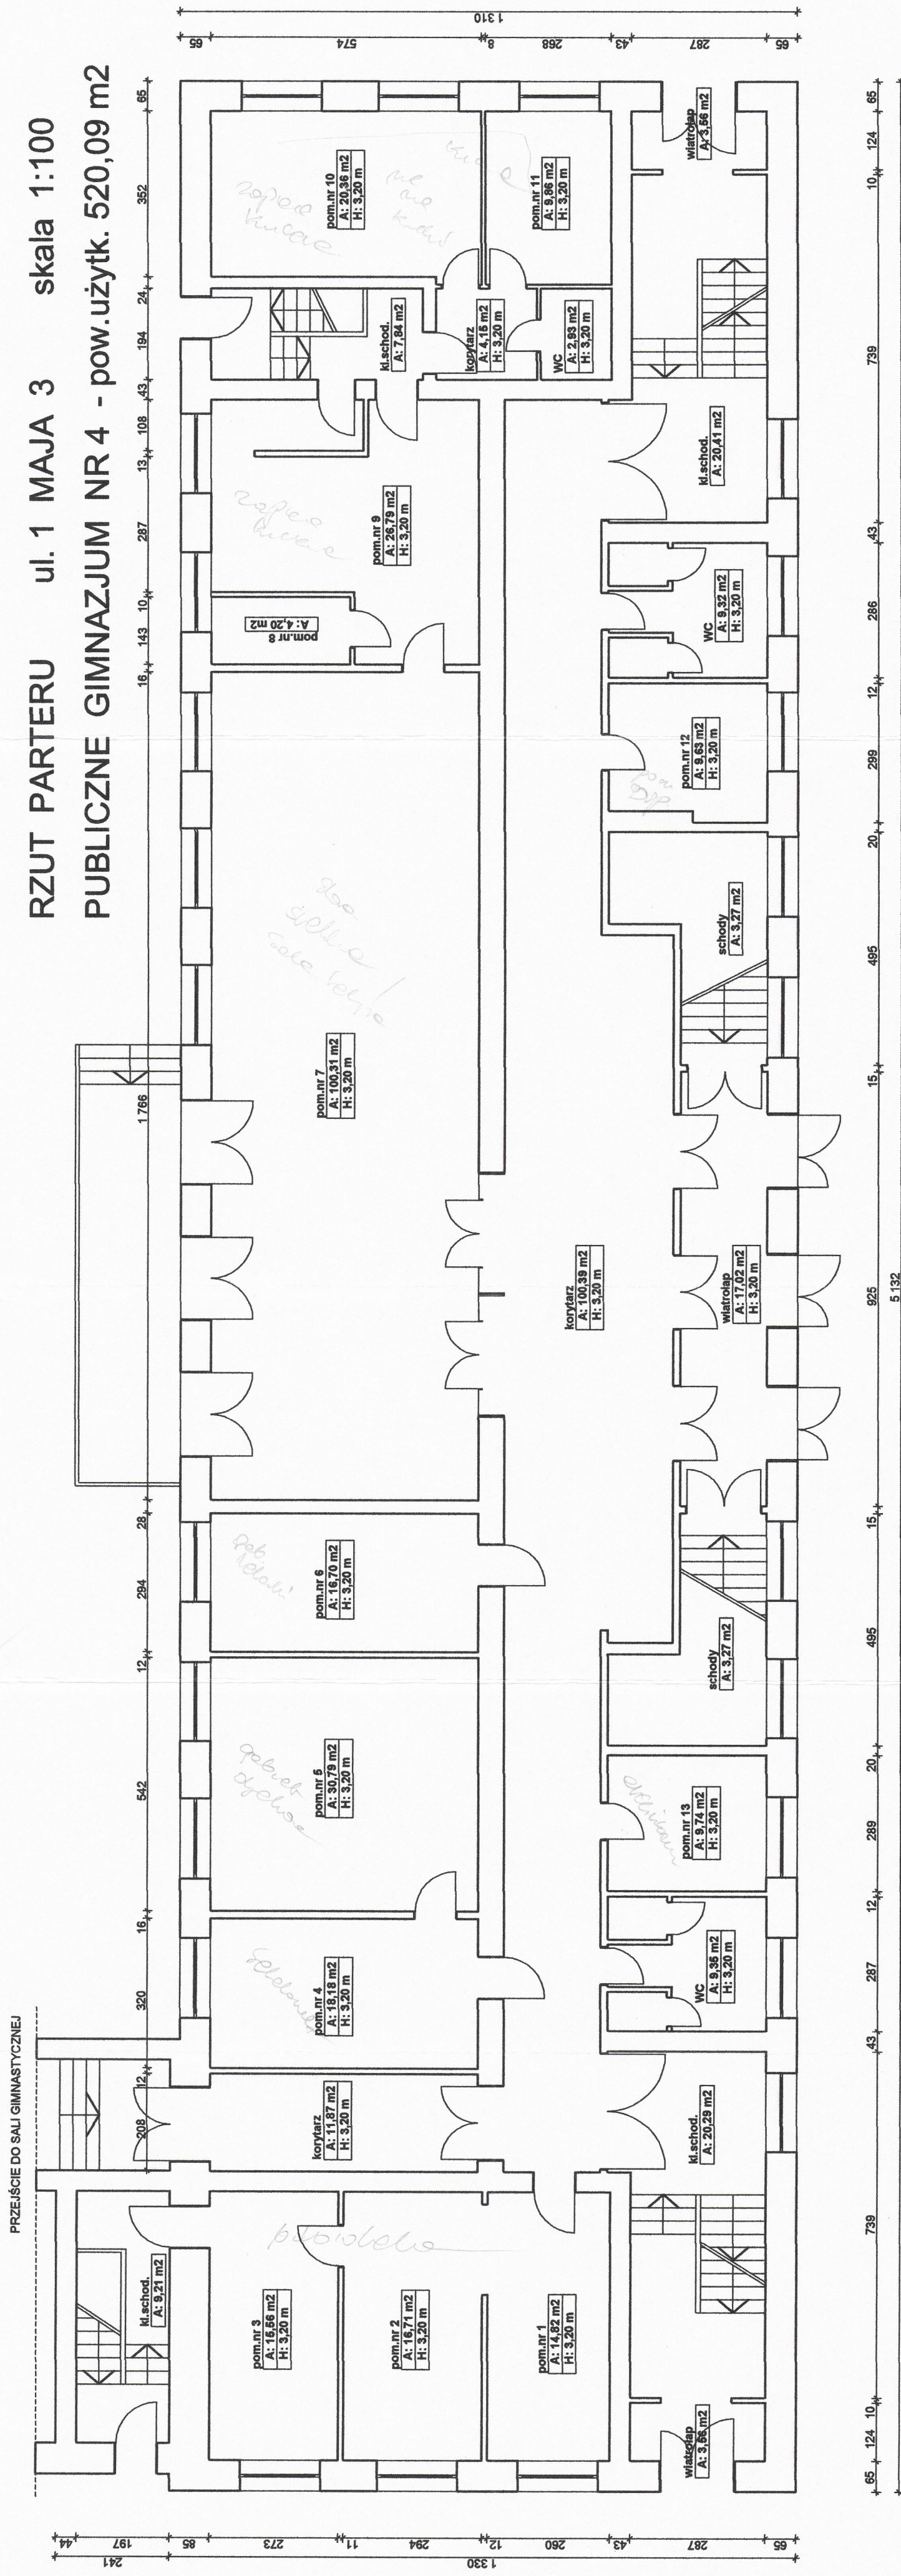

mgr inż. arch. Ewelina Majnowska-Węgrzyn

UPRAWNIENIA SUDOWLANE
do projektowanie bez ograniczeń
w specjalności architektonicznej
Nr ewid. 54/01/Qp