


Mapa do celów projektowych  
Województwo opolskie  
Obręb Radynia  
Gmina : Głubczyce- obszar wiejski Godło mapy zasadniczej  
6.127.18.11.3.1, 6.127.18.11.3.3  
Skala 1 : 500  
G.6640.733.2014

56/4

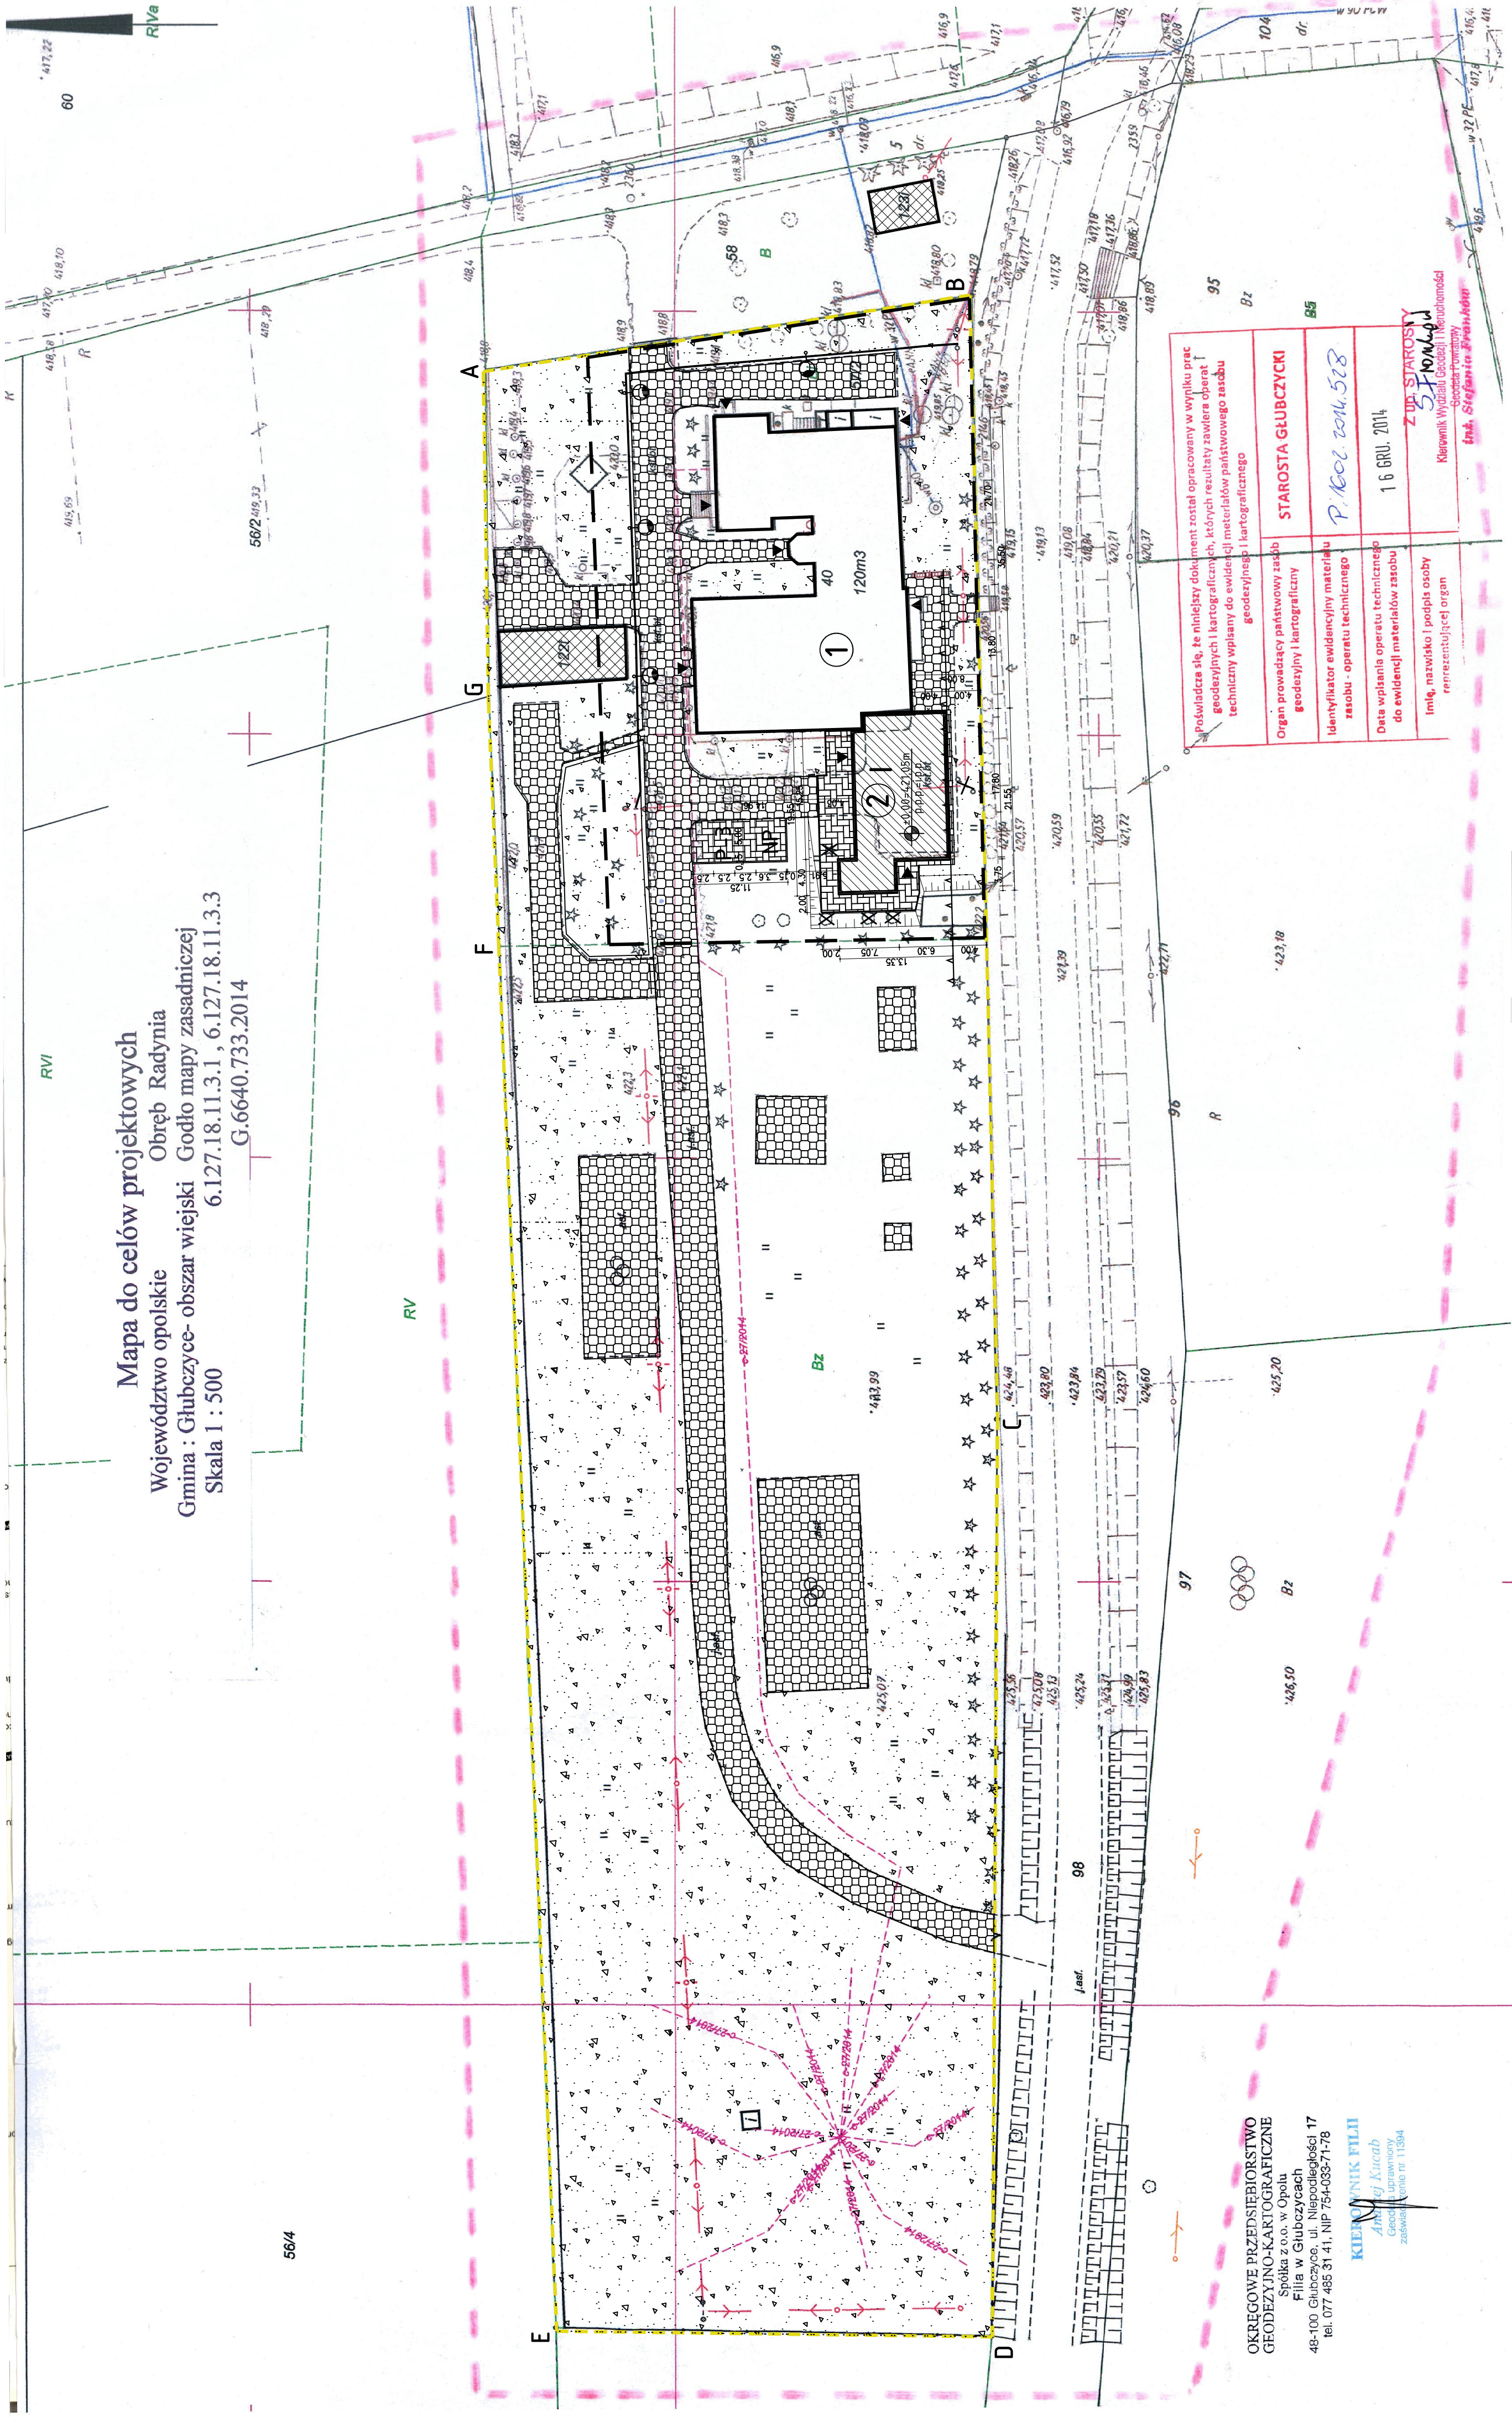

LEGENDA

- ▲ Wejścia do budynku DPS
  - ① Istniejący budynek DPS
  - ② Projektowana rozbudowa budynku DPS
  - ▨ Istniejące zabudowania
  - ▩ Istniejące utwardzenie
  - ▧ Projektowane utwardzenie z kostki betonowej
  - ▦ Granica działki nr 57/2
  - ▤ Kabel NN YKY4X25
  - ⊗ Stup do likwidacji
  - ⊙ Projektowany stup z oprawą led
  - ▬ Nieprzekraczalna linia zabudowy określona w decyzji o ustaleniu lokalizacji inwestycji celu publicznego
  - NP Miejsce postojowe dla osób niepełnosprawnych
  - P-3 3 miejsca postojowe dla samochodów osobowych
  - A-G Granice opracowania
  - ⊗ Drzewo liściaste do usunięcia
  - ⊗ Drzewo iglaste do usunięcia
  - ▬ obszar oddziaływania obejmuje działkę nr 57/2
- Zasięg uciążliwości pokrywa się z granicami obszaru oddziaływania.  
Zasięg obszaru ograniczonego użytkowania - brak.

PRZEDSIĘBIORSTWO OBSŁUGI BUDOWNICTWA "ADP" S.C. 48-100 Głubczyce, ul.Kochanowskiego 11, tel.(77) 485 2960 NIP 748-10-01-323	
NAZWA ZADANIA	REMONT POMIESZCZEN BUDYNKU DPS W KLINIE FILIA W RADNYI Z DOSTOSOWANIEM DO POTRZEB OSÓB NIEPEŁOSPRAWNYCH
NAZWA OBIEKTU BUDOWLANEGO	PROJEKT BUDOWLANY ROZBUDOWA I PRZEBUDOWA DOMU POMOCY SPOŁECZNEJ W KLINIE-FILIA W RADNYI
ADRES OBIEKTU BUDOWLANEGO	DZ. NR 57/2, OBRĘB RADYNIA, GMINA GŁUBCZYCE POWIAT GŁUBCZYCKI RADYNIA 40, 48-100 GŁUBCZYCE
INWESTOR	DOM POMOCY SPOŁECZNEJ W KLINIE, KLINO 100, 48-118 LISIECIE
TYTUŁ RYSUNKU	PROJEKT ZAGOSPODAROWANIA TERENU
branda: Architektoniczna funkcja:	mgr inż. arch. Piotr Błkowski uprawnienia budowlane bez ograniczeń w specjalności architektonicznej nr OKK/UBP/07/04 data: 07.2019
branda: Architektoniczna funkcja:	mgr inż. arch. Rafał Skomud uprawnienia budowlane bez ograniczeń w specjalności architektonicznej nr nr 03/OPKK/2008 data: 07.2019
Sprawdzający	