

Województwo: wielkopolskie

Powiat: ostrowski

Jednostka ewidencyjna: Gmina Nowe Skalmierzyce, Miasto Nowe Skalmierzyce


Obręb ewid.: NOWE SKALMIERZYCE, dz. 669/15, 669/16

GGO.6642.395.2022

PL - 2000 strefa 6, PL-EVRF2007-NH

MAPA ZASADNICZA

Skala: 1:500

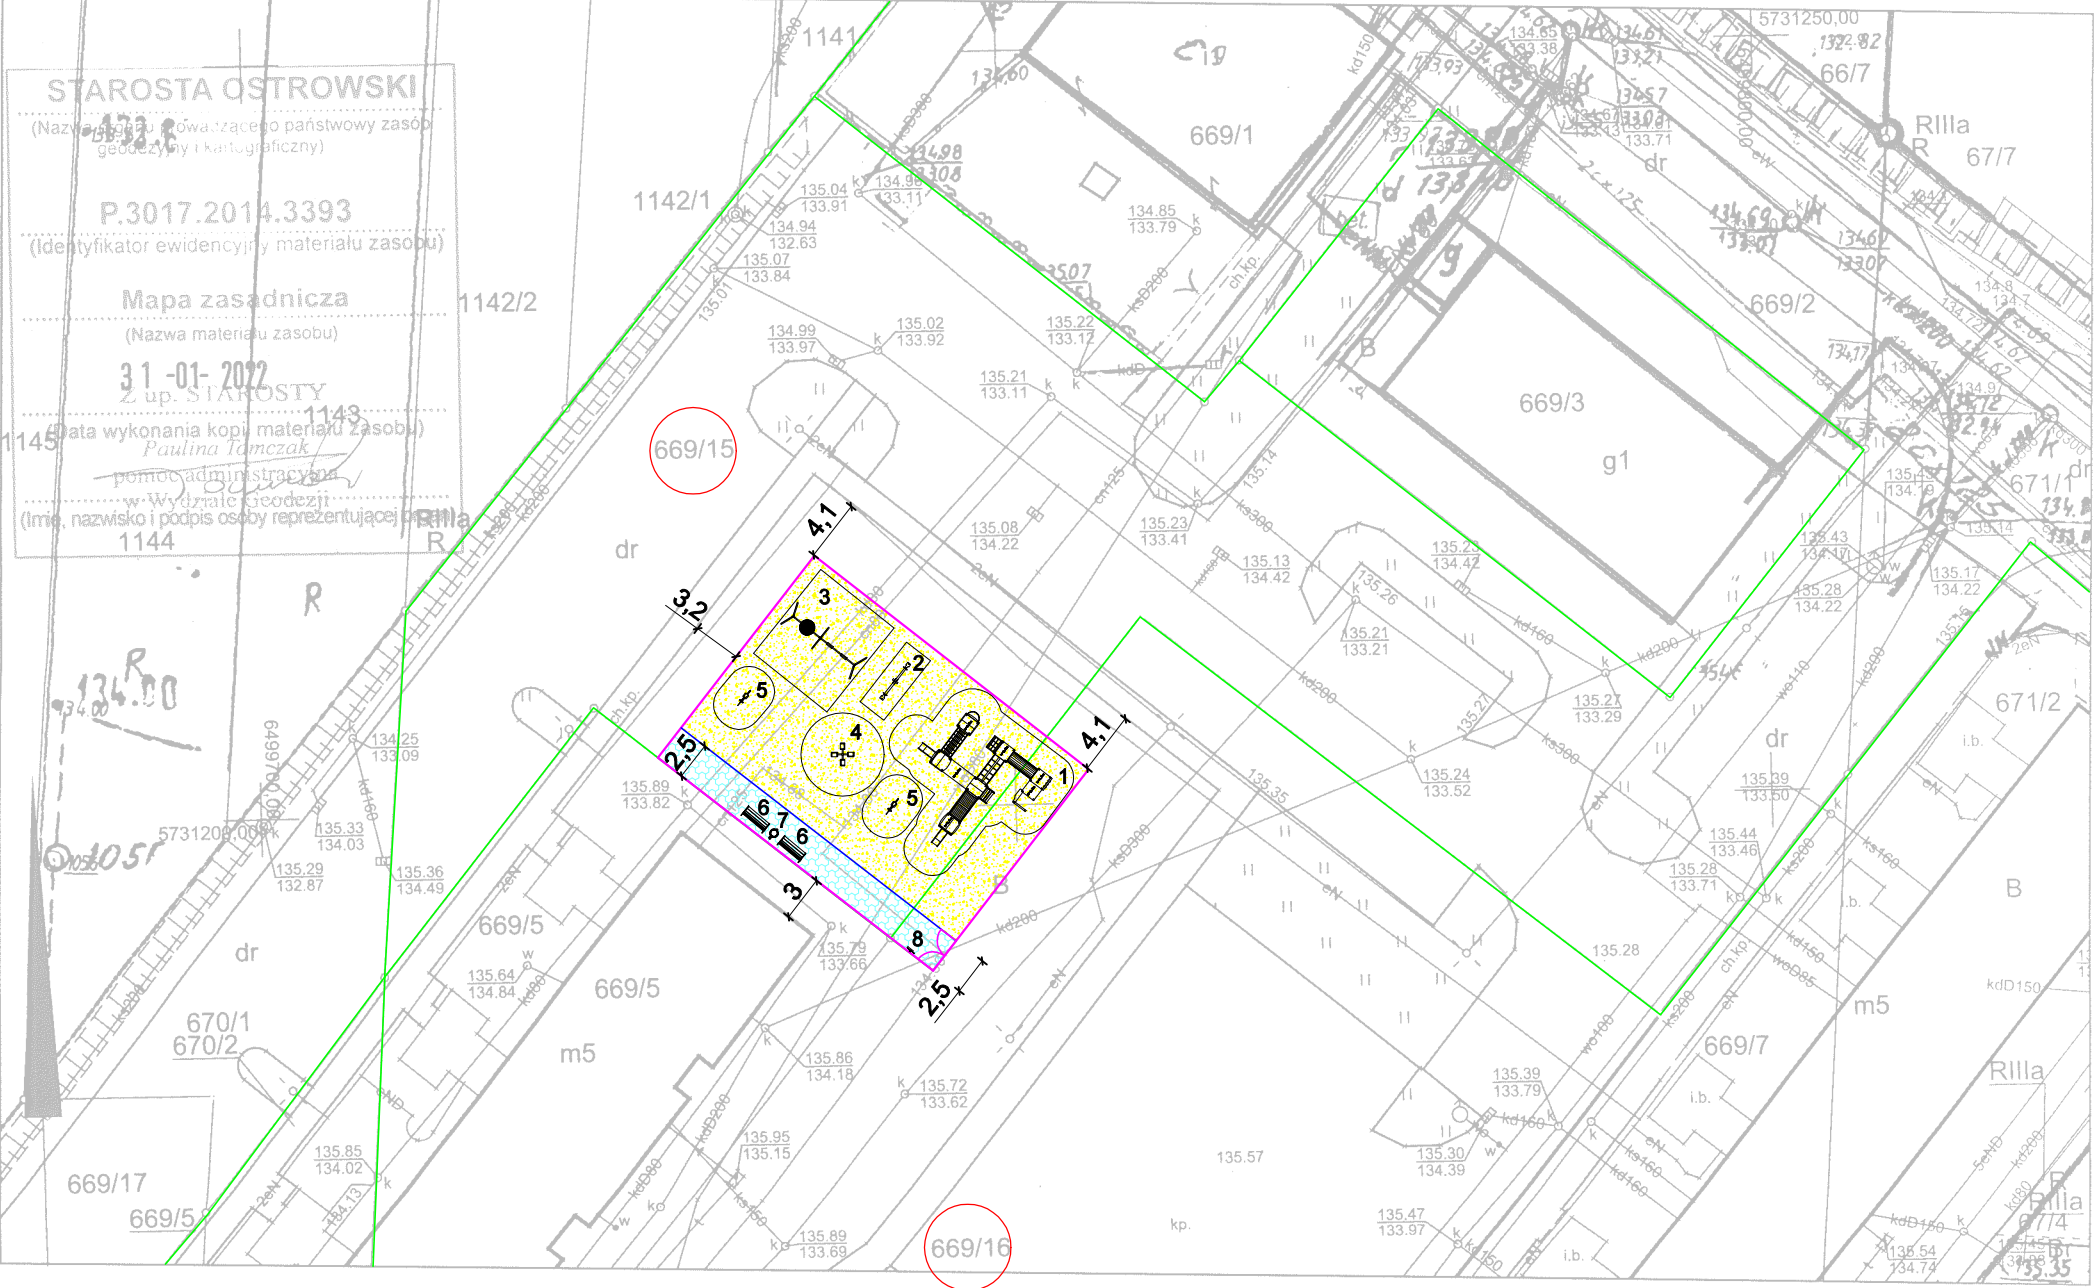

LEGENDA:

- obrzeże betonowe 6x25x100 cm
- projektowane ogrodzenie panelowe z bezpiecznym zakończeniem (panel wys. 1,23 m + podmurówka betonowa wys. 0,20 m)
- proj. furtka panelowa dwuskrzydłowa szer. 2 x 1,25m
- nawierzchnia bezpieczna z piasku
- utwardzenie z betonowej kostki brukowej, gr. 6 cm - kolor szary
- 669/16 nr ewidencyjny działki, na której realizowana będzie inwestycja
- 1 - Zestaw zabawowy
- 2 - Huśtawka wagowa typu "ważka"
- 3 - Huśtawka potrójna
- 4 - Karuzela obrotowa z czterema siedziskami
- 5 - Bujak pojedynczy
- 6 - Ławka z oparciem
- 7 - Kosz na śmieci
- 8 - Regulamin

Jednostka projektowa:			
		Pracownia Projektowa Piotr Mosiek Mączniki, ul. Aleja Rzeki 34 63-460 Nowe Skalmierzyce mosiek.piotr@gmail.com	
Zamawiający:			
		Gmina i Miasto Nowe Skalmierzyce Skalmierzyce, ul. Ostrowska 8 63-460 Nowe Skalmierzyce	
Stadium:			
Projekt budowlano - wykonawczy			
Nazwa zadania:			
Budowa placu zabaw w miejscowości Nowe Skalmierzyce			
Branża:			
Architektoniczna			
Nazwa opracowanie:			
Plan zagospodarowania terenu			
Skala: 1:500			
Zespół projektowy:			
Funkcja:	Imię i Nazwisko:	Specjalność i nr uprawnień:	Podpis:
Projektant:	tech. Dariusz Woźniak	architektonicznej i konstrukcyjno - budowlanej BN-10.9/10/79	
Opracował:	mgr inż. Piotr Mosiek		
Data:	Umowa:		Nr rys:
wrzesień 2022r.			2.0