







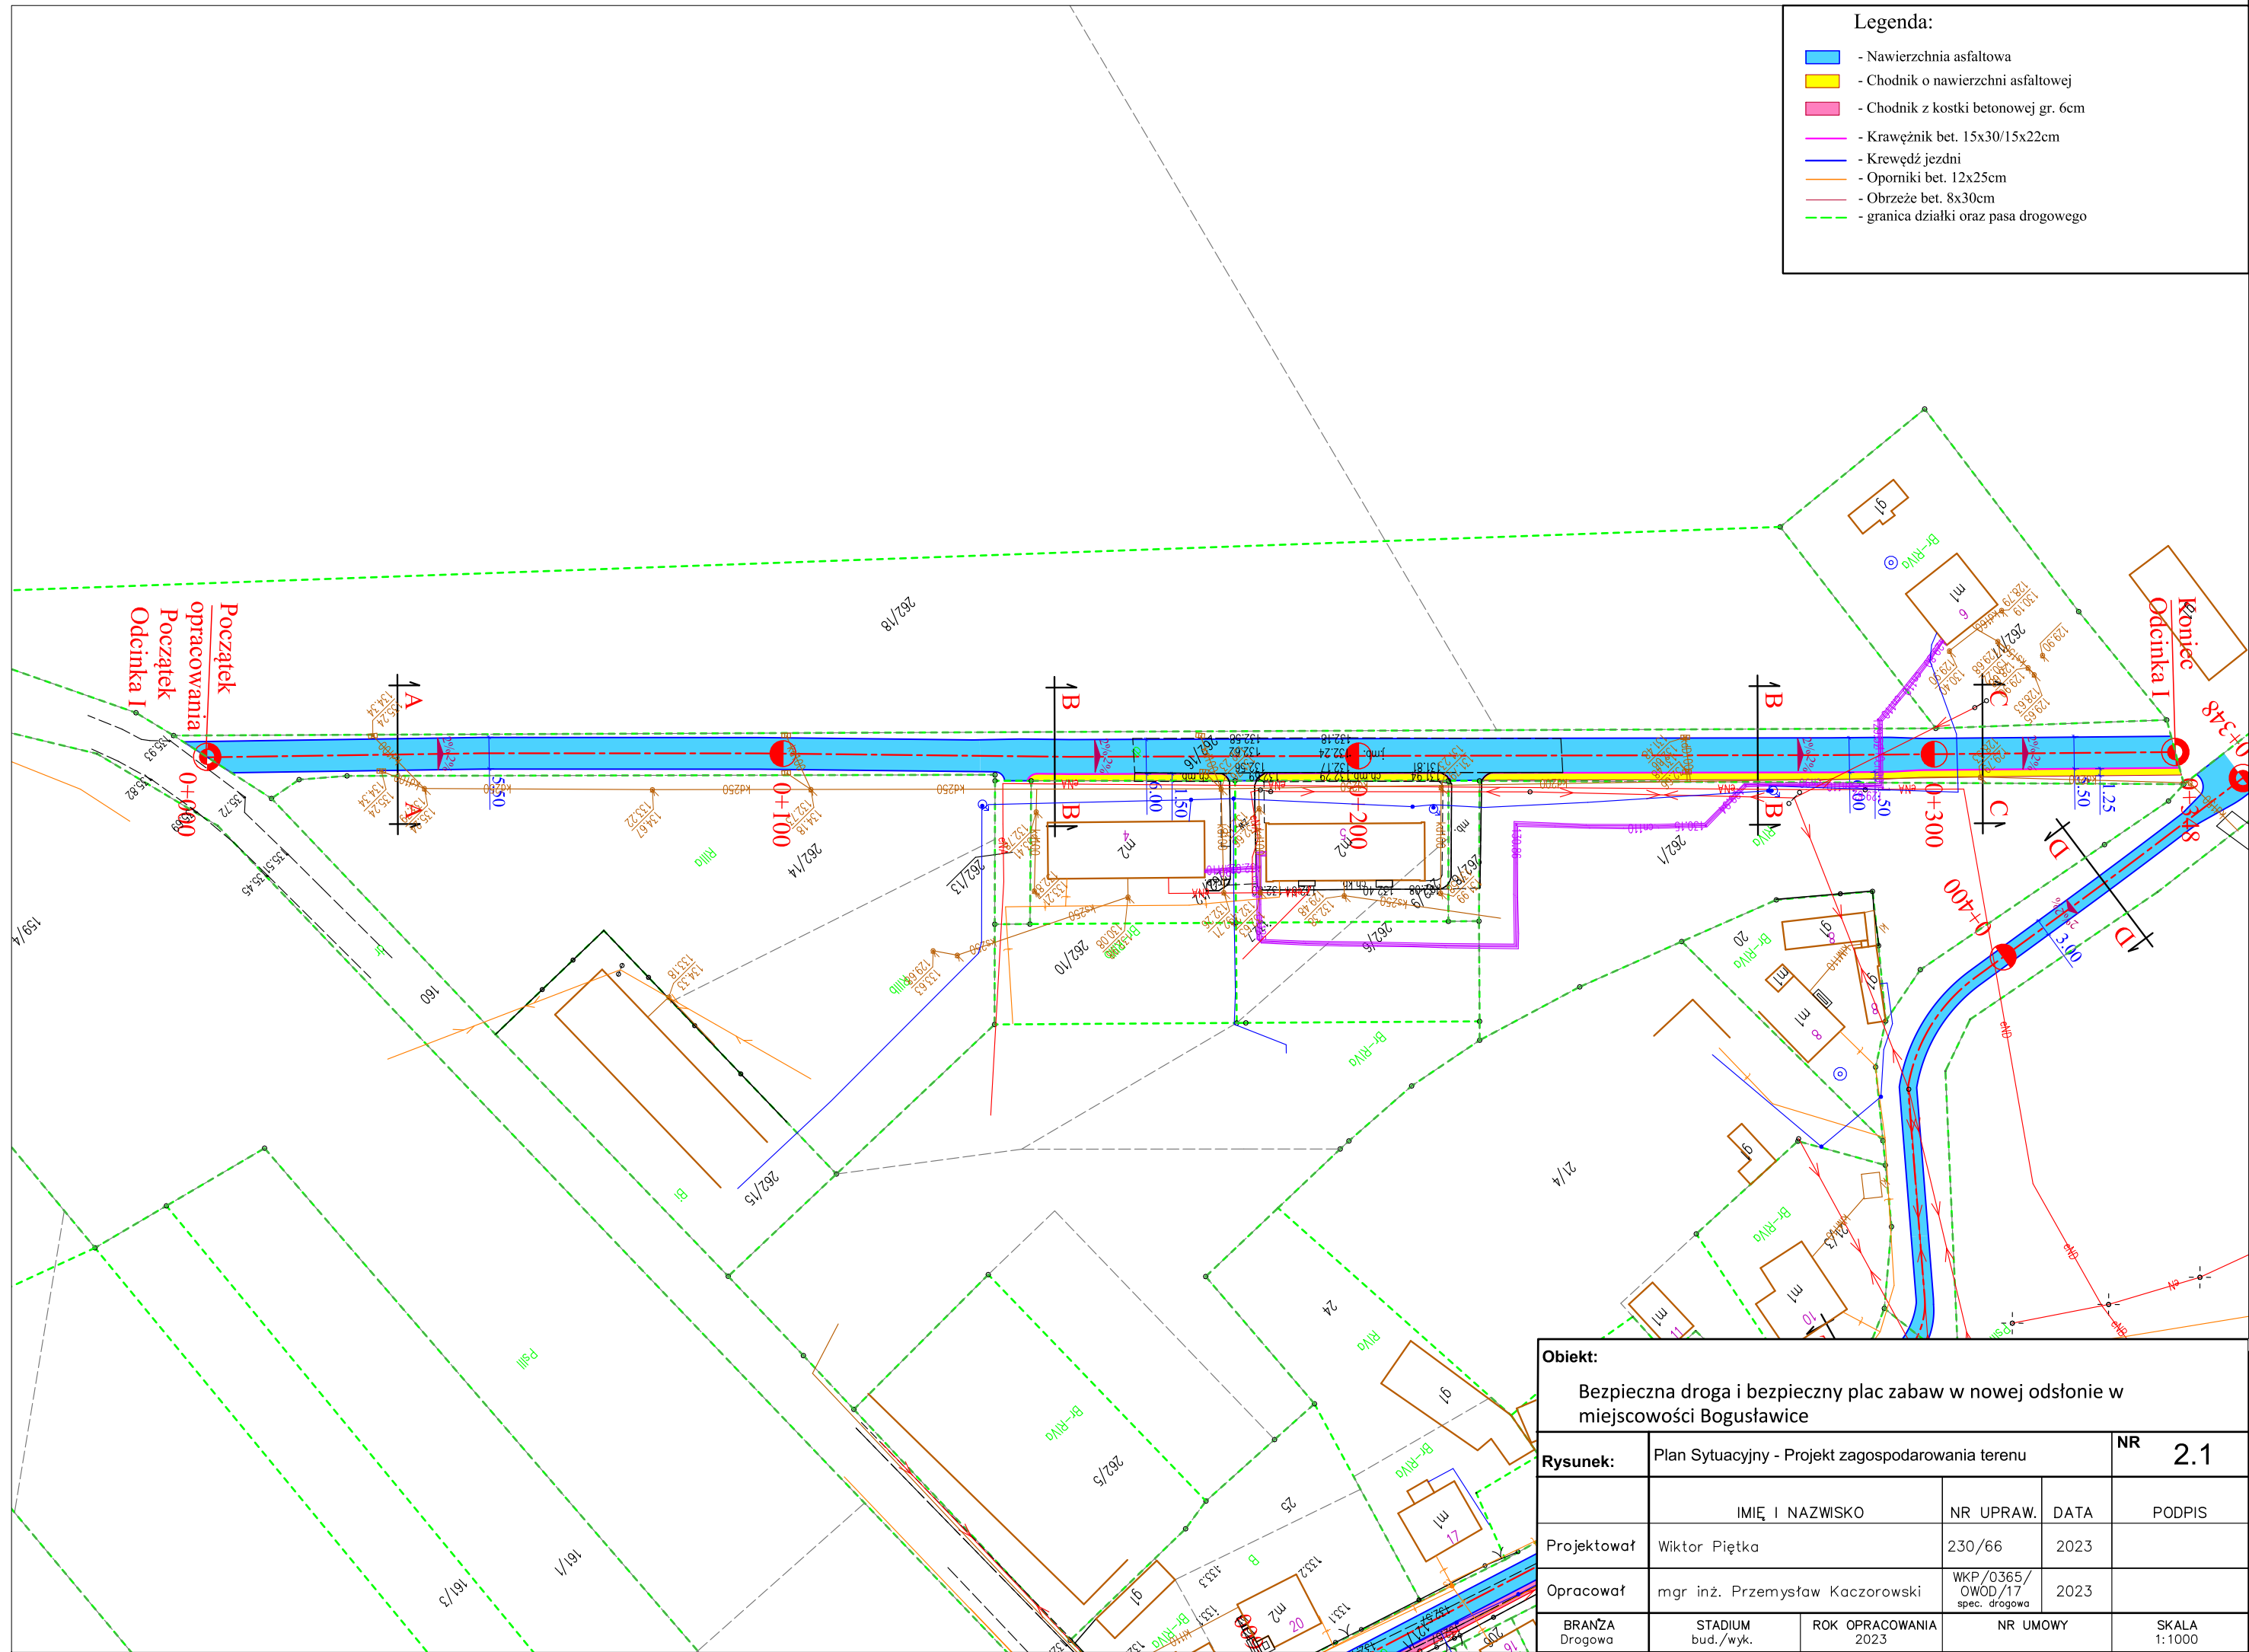


### Legenda:

-  - Nawierzchnia asfaltowa
-  - Chodnik o nawierzchni asfaltowej
-  - Chodnik z kostki betonowej gr. 6cm
-  - Krawężnik bet. 15x30/15x22cm
-  - Krawężnik jezdni
-  - Oporniki bet. 12x25cm
-  - Obrzeże bet. 8x30cm
-  - granica działki oraz pasa drogowego



<b>Objekt:</b> <div style="border: 1px solid black; padding: 10px; margin: 5px 0;">           Bezpieczna droga i bezpieczny plac zabaw w nowej odsłonie w miejscowości Bogustawice         </div>				
<b>Rysunek:</b>	Plan Sytuacyjny - Projekt zagospodarowania terenu			<b>NR</b> <div style="font-size: 24px; font-weight: bold;">2.1</div>
	IMIĘ I NAZWISKO	NR UPRAW.	DATA	PODPIS
Projektował	Wiktor Piętko	230/66	2023	
Opracował	mgr inż. Przemysław Kaczorowski	WKP/0365/ OWOD/17 spec. drogowa	2023	
BRANŻA Drogorowa	STADIUM bud./wyk.	ROK OPRAWOWANIA 2023	NR UMOWY	SKALA 1: 1000