


Pałac Krasińskich
Warszawa, pl. Krasińskich 3/5

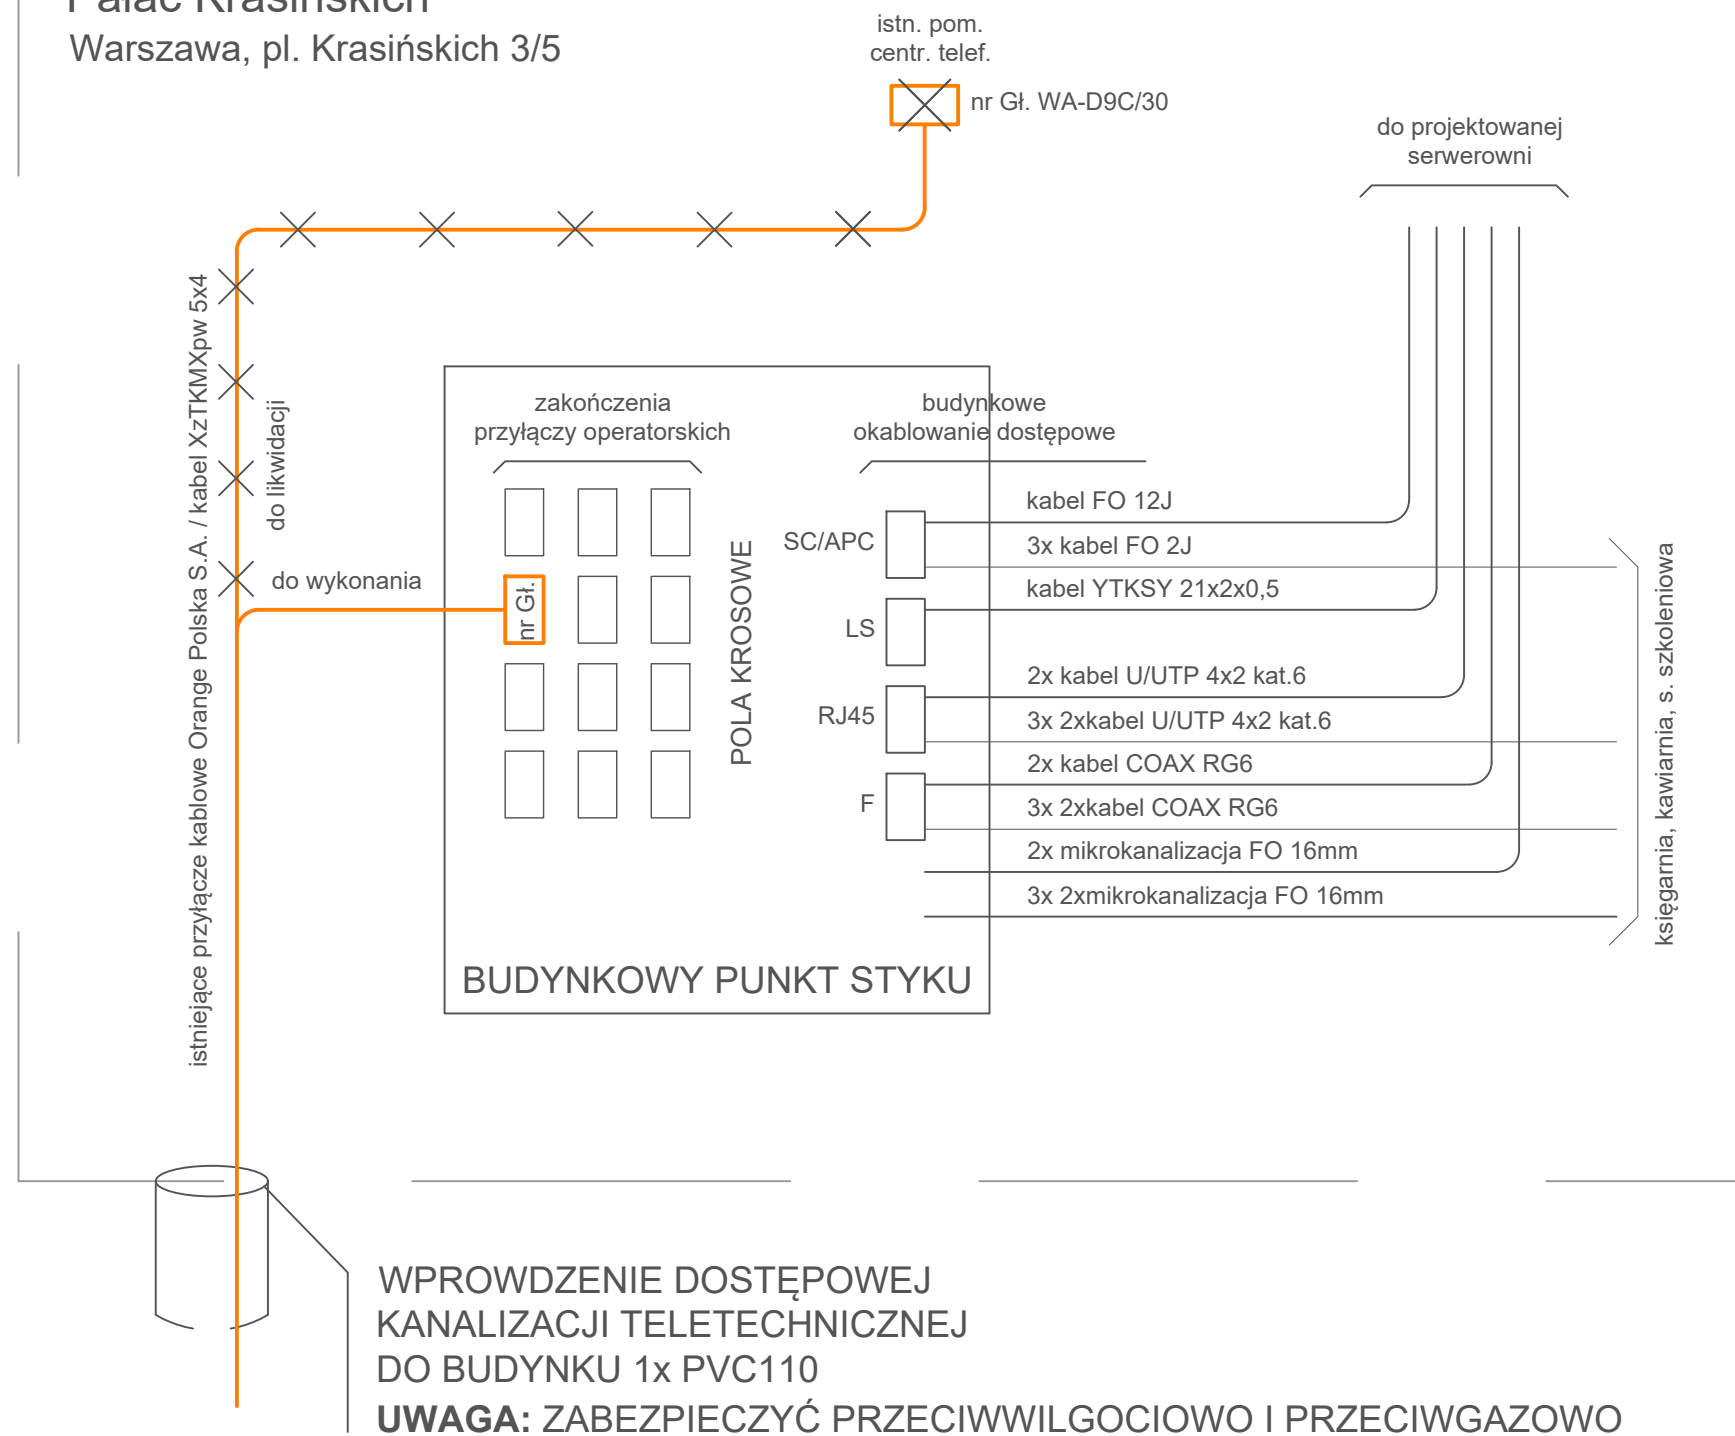

INWESTYCJA:

PROJEKT WYKONAWCZY PRZEBUDOWY I
ARANŻACJI WNETRZ PAŁACU KRASIŃSKICH
(PAŁAC RZECZYPOSPOLITEJ) PRZY PLACU
KRASIŃSKICH 3/5 W WARSZAWIE

NR PROJEKTU:

156

ADRES INWEST.:

pl. Krasińskich 3/5 00-207 Warszawa

INWESTOR:

Biblioteka Narodowa

al. Niepodległości 213, 02-086 Warszawa

BRANZA: Teletechniczna

FAZA: PROJEKT WYKONAWCZY

DATA: 06-2022



PAS PROJEKT Sp. z o.o.
ul. Plantowa 5;
Nadarzyn
TEL. (022) 739-90-25, FAX (022) 739-79-06 www.pasprojekt.com

ZESPÓŁ AUTORSKI:	IMIĘ I NAZWISKO	NR UPR.:	PODPIS:
PROJEKTOWAŁ:	inż. Paweł Stefaniuk	MAZ/0414/PWOE/05	
OPRACOWANIE:			
SPRAWDZIŁ:			
UWAGA:	PROJEKT CHRONIONY PRAWEM AUTORSKIM. PROJEKT ARCHITEKTONICZNY JEST PROJEKTEM NADRZĘDNYM! WSZYSTKIE ROZBIŻNOŚCI Z PROJEKTAMI BRANŻOWYMI SKONSULTOWAĆ Z PROJEKTANTEM GENERALNYM PRZED WYBUDOWANIEM !		

RODZAJ RYSUNKU:

SCHEMAT

TREŚĆ RYSUNKU:

BUDYNKOWY PUNKT STYKU

SKALA:

1:100

NR.RYSUNKU:

PAS-156-PW-IT-LAN-SCH-02

REWIZJA:

1:6