


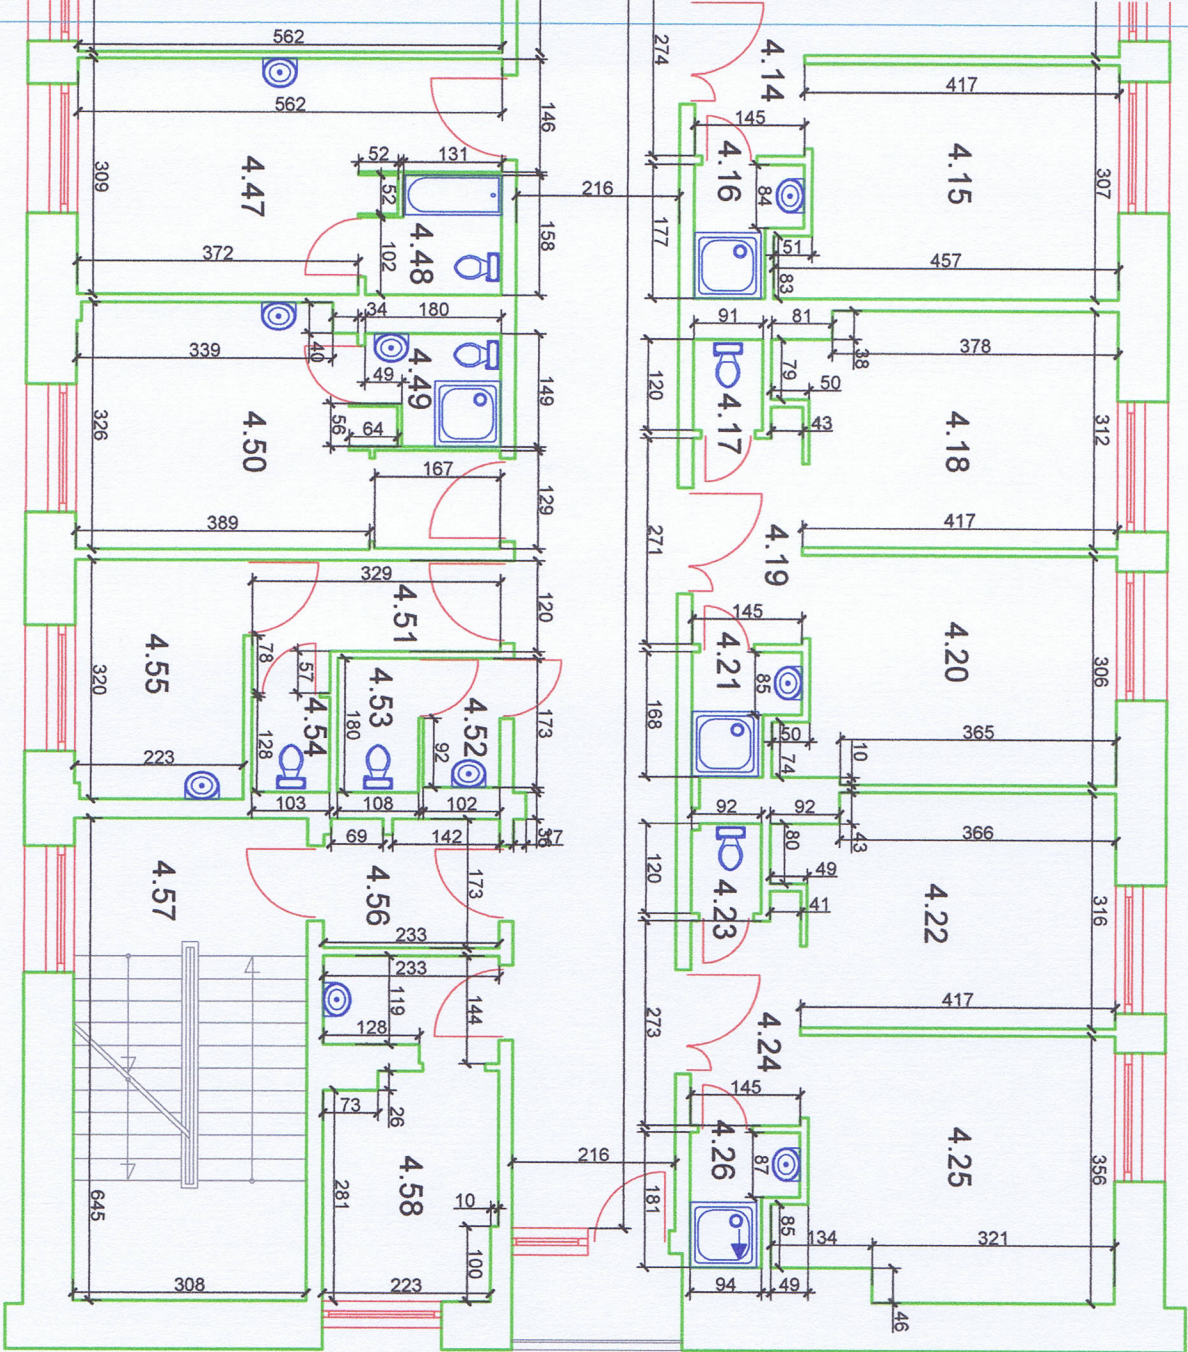

SZPITAL REJONOWY W KŁOBUCKU - RZUT PIĘTRA II

skala 1:100



ZESTAWIENIE POMIESZCZEŃ PIĘTRA 2		
Nr	POMIESZCZENIE	POWIERZCHNIA [m²]
4.1	Komunikacja	19,53
4.2	Kaplica	13,52
4.3	Korytarz	36,48
4.4	Magazyn	7,73
4.5	Gabinet zabiegowy	17,87
4.6	Statystyka medyczna	15,26
4.7	Pokój chorych	11,77
4.8	WC	0,90
4.9	Korytarz	4,09
4.10	Pokój chorych	12,79
4.11	Łazienka	1,99
4.12	WC	1,09
4.13	Pokój chorych	12,85
4.14	Korytarz	4,14
4.15	Pokój chorych	12,91
4.16	Łazienka	2,09
4.17	WC	1,10
4.18	Pokój chorych	13,05
4.19	Korytarz	4,11
4.20	Pokój chorych	12,76
4.21	Łazienka	2,01
4.22	Pokój chorych	13,13
4.23	WC	1,10
4.24	Korytarz	4,13
4.25	Pokój chorych	14,49
4.26	Łazienka	2,15
4.27	Korytarz	76,27
4.28	Korytarz	14,01
4.29	Składzik	2,90
4.30	Pom. gospodarcze	5,53
4.31	Zmywalnia	8,26
4.32	Kuchnia	12,58
4.33	Pom. gospodarcze	3,74
4.34	Pracownia EKG	17,20
4.35	Pracownia EKG	16,67
4.36	WC	1,10
4.37	Pokój chorych	12,66
4.38	Korytarz	4,33
4.39	Łazienka	1,87
4.40	Pokój chorych	12,56
4.41	WC	1,08
4.42	Pokój chorych	11,92
4.43	Korytarz	4,12
4.44	Łazienka	2,10
4.45	Pokój chorych	13,00
4.46	Dyżurka pielęgniarek	16,64
4.47	Lekarnia dyżurna	14,52
4.48	Łazienka	2,57
4.49	Łazienka	2,40
4.50	Pokój chorych	14,23
4.51	Korytarz	3,95
4.52	Łazienka	1,76
4.53	WC	1,94
4.54	WC	1,31
4.55	Brudownik	7,12
4.56	Wiatrołap	3,99
4.57	Komunikacja	19,88
4.58	Pokój chorych	9,99
RAZEM		565,24