


- Legenda:
- Nawierzchnia asfaltowa
 - Nawierzchnia peronu autobusowego z k. bet.
 - Pobocze

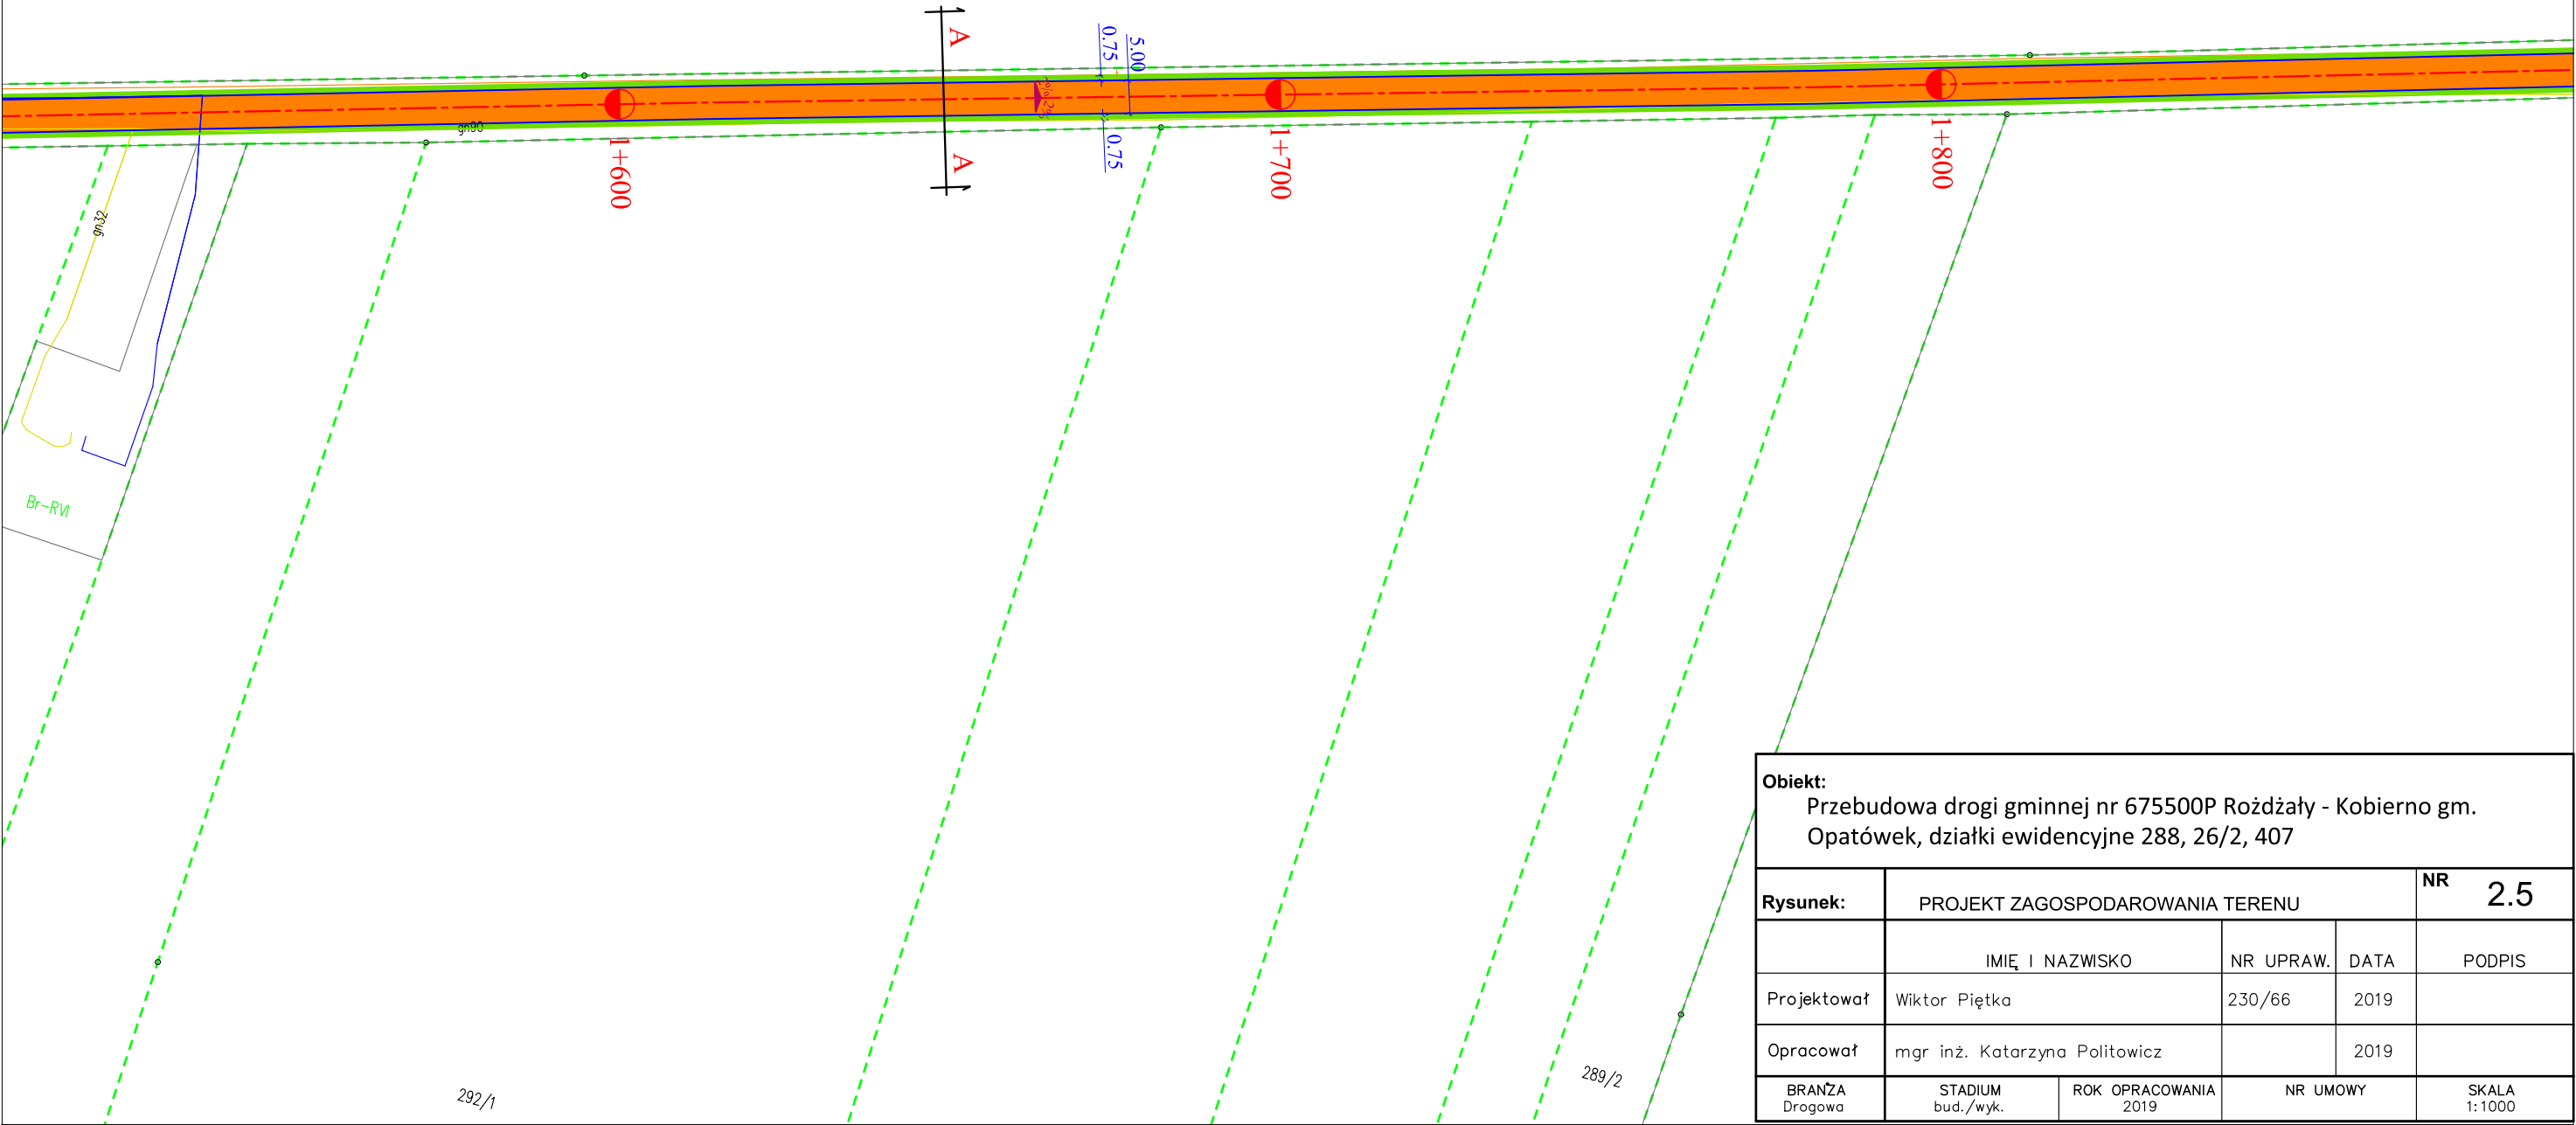

Obiekt:
Przebudowa drogi gminnej nr 675500P Rożdżały - Kobierno gm.
Opatówek, działki ewidencyjne 288, 26/2, 407

Rysunek:		PROJEKT ZAGOSPODAROWANIA TERENU			NR 2.5
		IMIĘ I NAZWISKO	NR UPRAW.	DATA	PODPIS
Projektował		Wiktor Piętka	230/66	2019	
Opracował		mgr inż. Katarzyna Poltowicz		2019	
BRANŻA Drogowa	STADIUM bud./wyk.	ROK OPRACOWANIA 2019	NR UMOWY		SKALA 1:1000