




Płyta spocznikowa - zbrojenie podwójną siatką z prętów #12 A-IIIIN oczko 15x15 cm

#12 L=340 A-IIIIN 26 szt.

#12 L=175 A-IIIIN 16 szt.

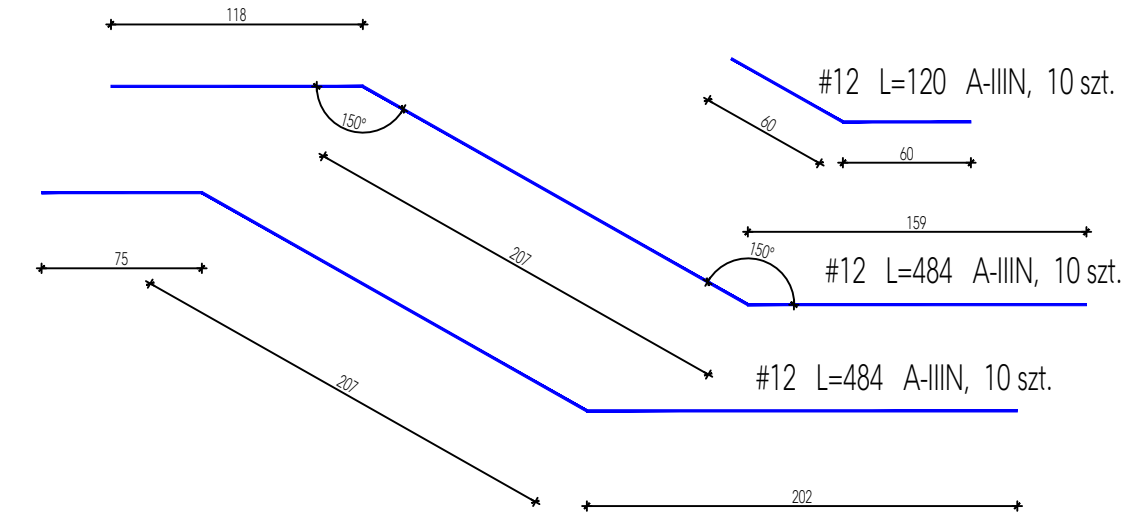

pręty rozdzielcze zbrojenia biegów Ø6, A-0 58 szt.

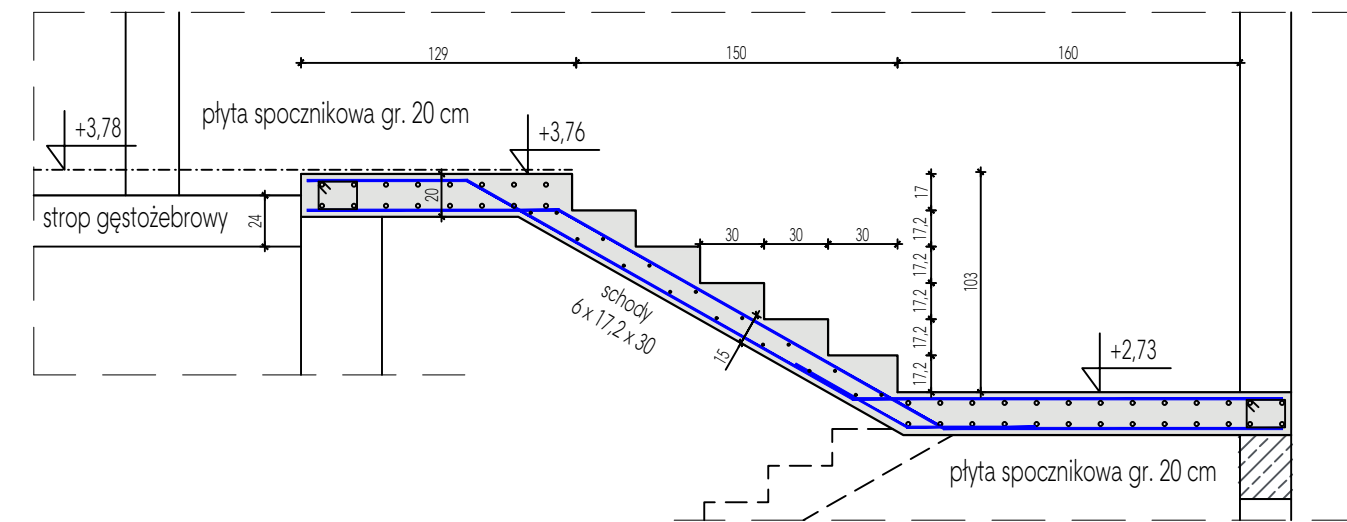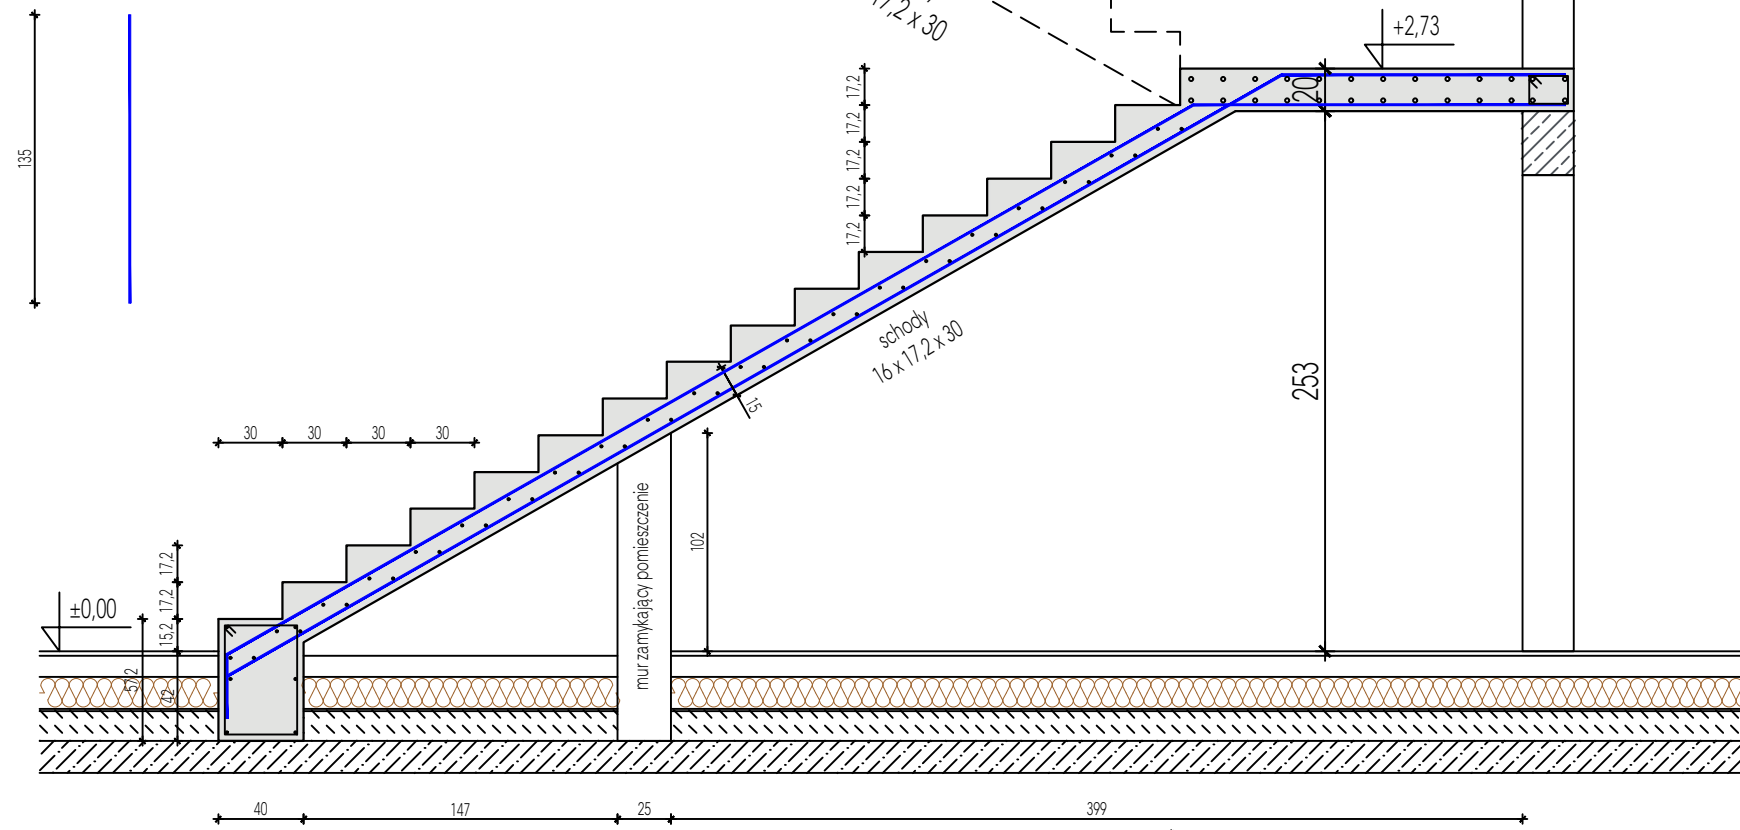

zbrojenie podstawy schodów pręty #12, A-IIIIN 6 szt.

strzemiona Ø6 L=180 A-0 co 30 cm, 7 szt.

#12 L=725 A-IIIIN 10 szt.

#12 L=702 A-IIIIN 10 szt.

strzemiona Ø6 L=70 A-0 co 30 cm 16 szt.

Beton klasy
Stal zbrojeniowa

C20/25
A-IIIIN, A-0

Konstrukcyjna Pracownia Projektowa
Piotr Jan Wojtczak

ul. Zagajewskiego 18/28
Włocławek

tel.: 600 513 056
e-mail: piotrowojtczak@o2.pl

Obiekt: Budowa Centrum Wielopokoleniowego wraz z zadaszonym tarasem, rozbiórką części istniejącego budynku gospodarczego i budową niezbędnej infrastruktury technicznej

Adres: działki nr 236/56, 236/57, 236/58, 236/61 obręb 0001 Baruchowo, gmina Baruchowo

Inwestor: Gmina Baruchowo
Baruchowo 54, 87-821 Baruchowo

Nazwa rys.: KLATKA SCHODOWA 0.9
zbrojenie biegów i spoczników

Projektant: (konstrukcja)

Data:
02.2022 r.

Nr rys.:

mgr inż. Piotr Wojtczak
uprawnienia budowlane w specjalności konstrukcyjno-budowlanej do projektowania bez ograniczeń nr KUP/0005/POOK/07

Skala:
1:50

PW-43