


otwór w ścianie do замуrowania
(przejście przy spoczniku schodów, pow. ~ 2 m²)

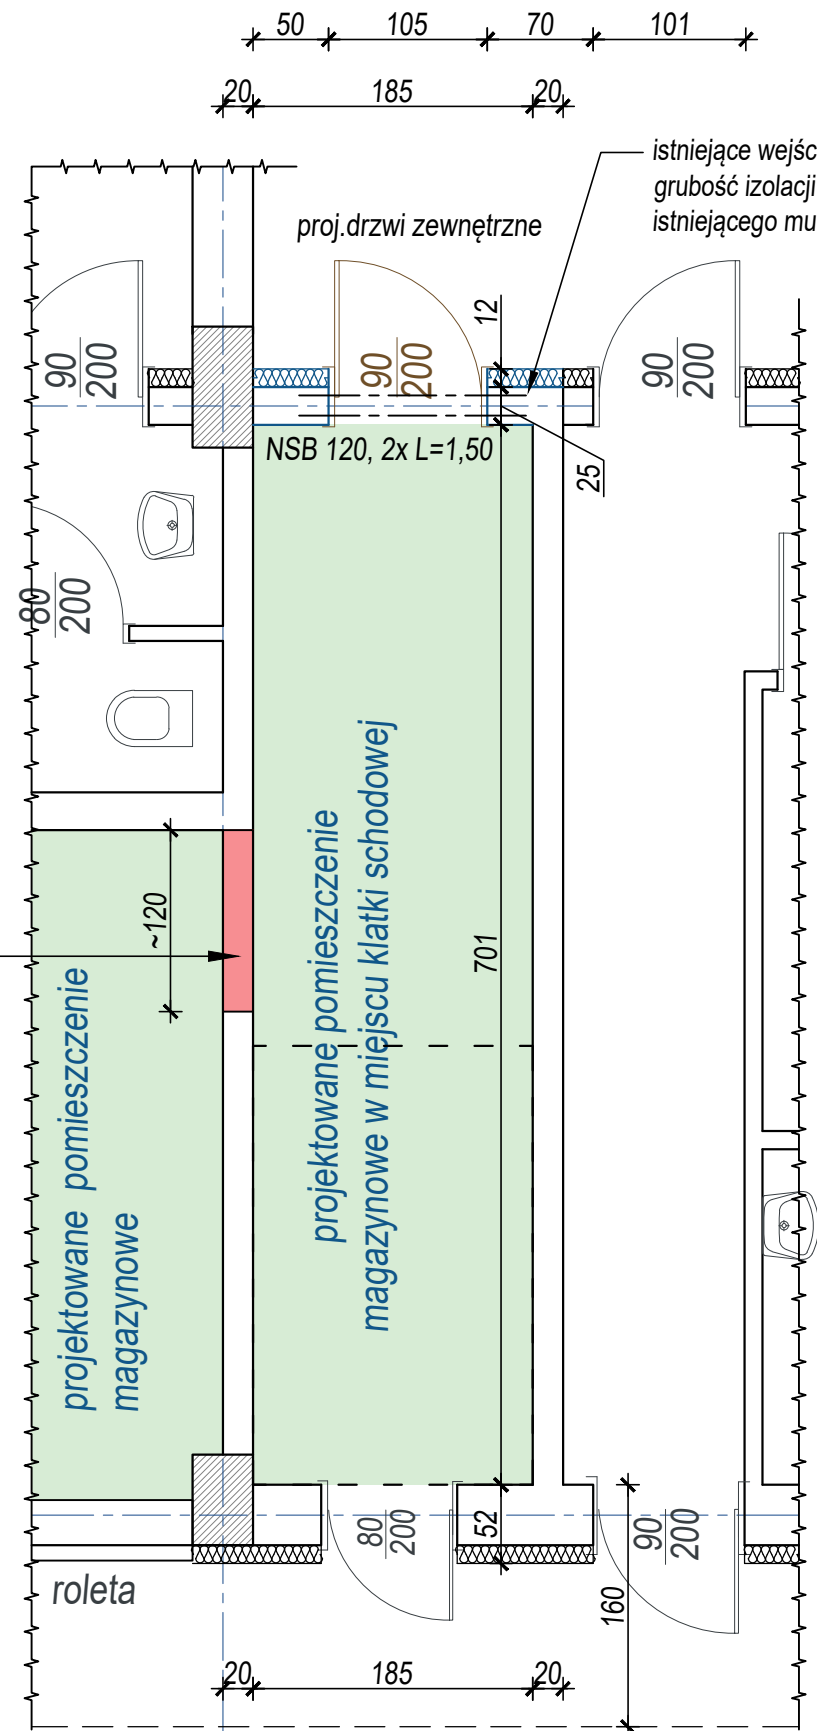

3

istniejące wejście do замуrowania (gazobeton),
grubość izolacji oraz elewację dostosować do
istniejącego muru

dodatkowe belki stalowe
IPE120, L=200cm
zakotwione w murze


otwór w płycie stropowej trybun do
zasklepienia, po rozbiórce schodów
żelbetowych

dodatkowe belki stalowe IPE120, L=200cm
kotwione:

- w murze w bruździe i zabetonowane
- do ramy żelbetowej poprzez blachy
czołowe i kotwy chemiczne typu 4x M16

3

Beton klasy C25/30 W8
Stal zbrojeniowa klasy A-IIIIN

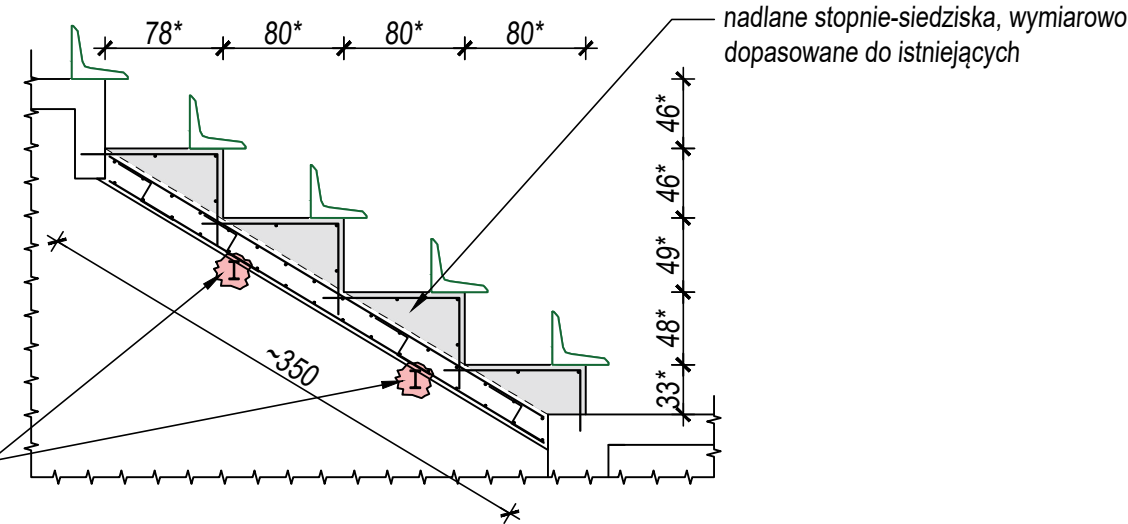

INWESTOR			
Gmina Baruchowo Baruchowo 54 87-821 Baruchowo			
JEDNOSTKA PROJEKTOWA			
 MC-STUDIO Małgorzata Chylińska Wrocław tel.: 790 744 785 mc-studio@outlook.com			
Tytuł projektu: Remont istniejącego budynku usług sportowych wraz z budową zadaszenia trybun			
Adres: działki nr 168/3, obręb Baruchowo, gm. Baruchowo Id działki : 041802_2.0001.168/3			
Branża: Konstrukcyjno-budowlana		Stadium projektu: Projekt techniczny	
Nazwa rysunku: PRZEBUDOWA WEWNĘTRZNYCH SCHODÓW NA POMIESZCZENIE MAGAZYNOWE			Skala: 1:50
Projektował:	Podpis	Data	Nr Rys.
mgr inż. Piotr Wojtczak upr. budowlane w specjalności konstrukcyjno-budowlanej do projektowania bez ograniczeń nr KUP/0005/POOK/07		06.2023	K-1