


INWENTARYZACJA - BUDYNEK "F"
RZUT DACHU, SKALA 1:100

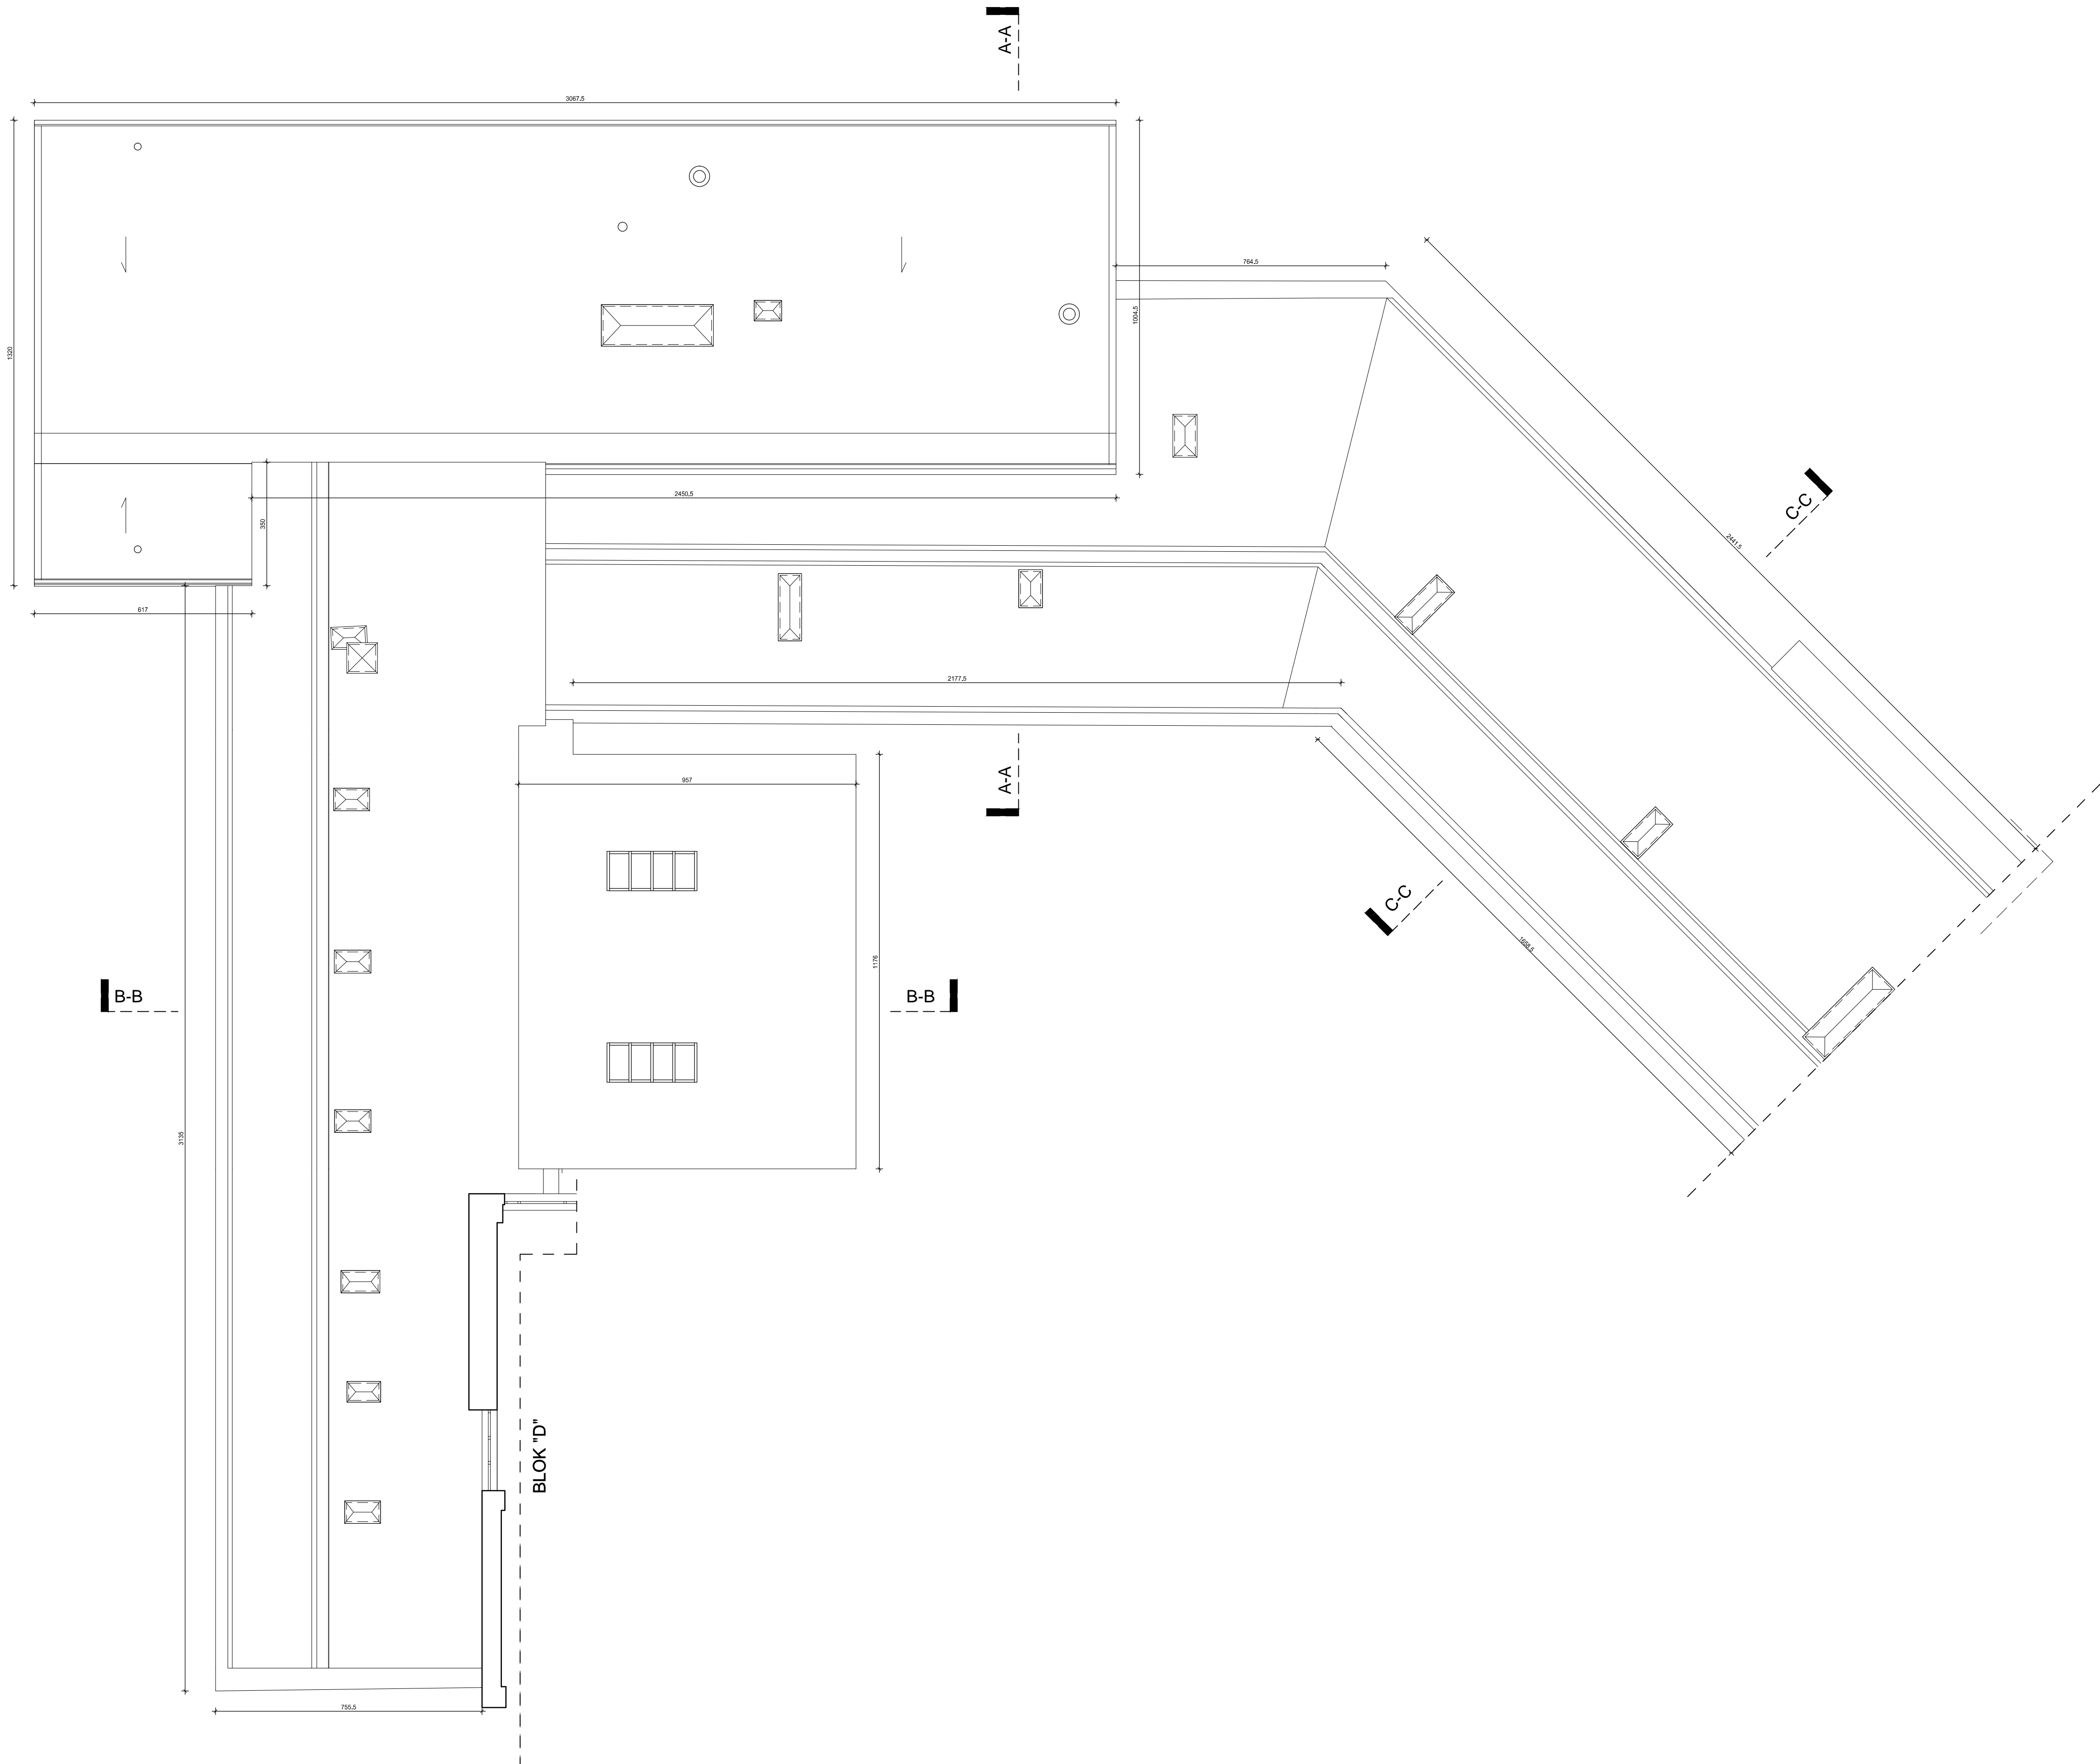

<div><div>ZAB-BUD</div><div>ul. Nowosińska 14a/2 00-466 Warszawa e-mail : warszawa@zab-bud.pl www: www.zab-bud.pl tel. : 22 841 60 73</div></div>		
Temat:	Termomodernizacja w ramach projektu "Poprawa efektywności energetycznej w budynkach CSK MSWiA w Warszawie" w ramach działania 1.2.1 oś priorytetowa I, "Zmniejszenie emisyjności gospodarki Programu Operacyjnego Infrastruktura i środowisko 2014-2020"	
	na działce ew. nr 8/6, obręb 10116, na terenie Dzielnicy Mokotów, przy ul. Wołoskiej 137 w Warszawie	
oznaczenie budynku:	BUDYNEK F	
Inwestor:	Centralny Szpital Kliniczny Ministerstwa Spraw Wewnętrznych i Administracji ul. Wołoska 137, 02-507 Warszawa	
Zespół projektowy:	mgr inż. arch. Mirosław Łapiński	
	mgr inż. arch. Dawid Zemsta	
Nazwa rys.:	RZUT DACHU	
Data: 29.09.2022	Faza: INWENTARYZACJA	Nr rys.: F.I.A.1.04
Rewizja: 00	Opracowanie: INWENTARYZACJA - WIELOBRANZOWA	Skala: 1:100