



INWENTARYZACJA - BUDYNEK "F"

RZUT PIĘTRA, SKALA 1:100

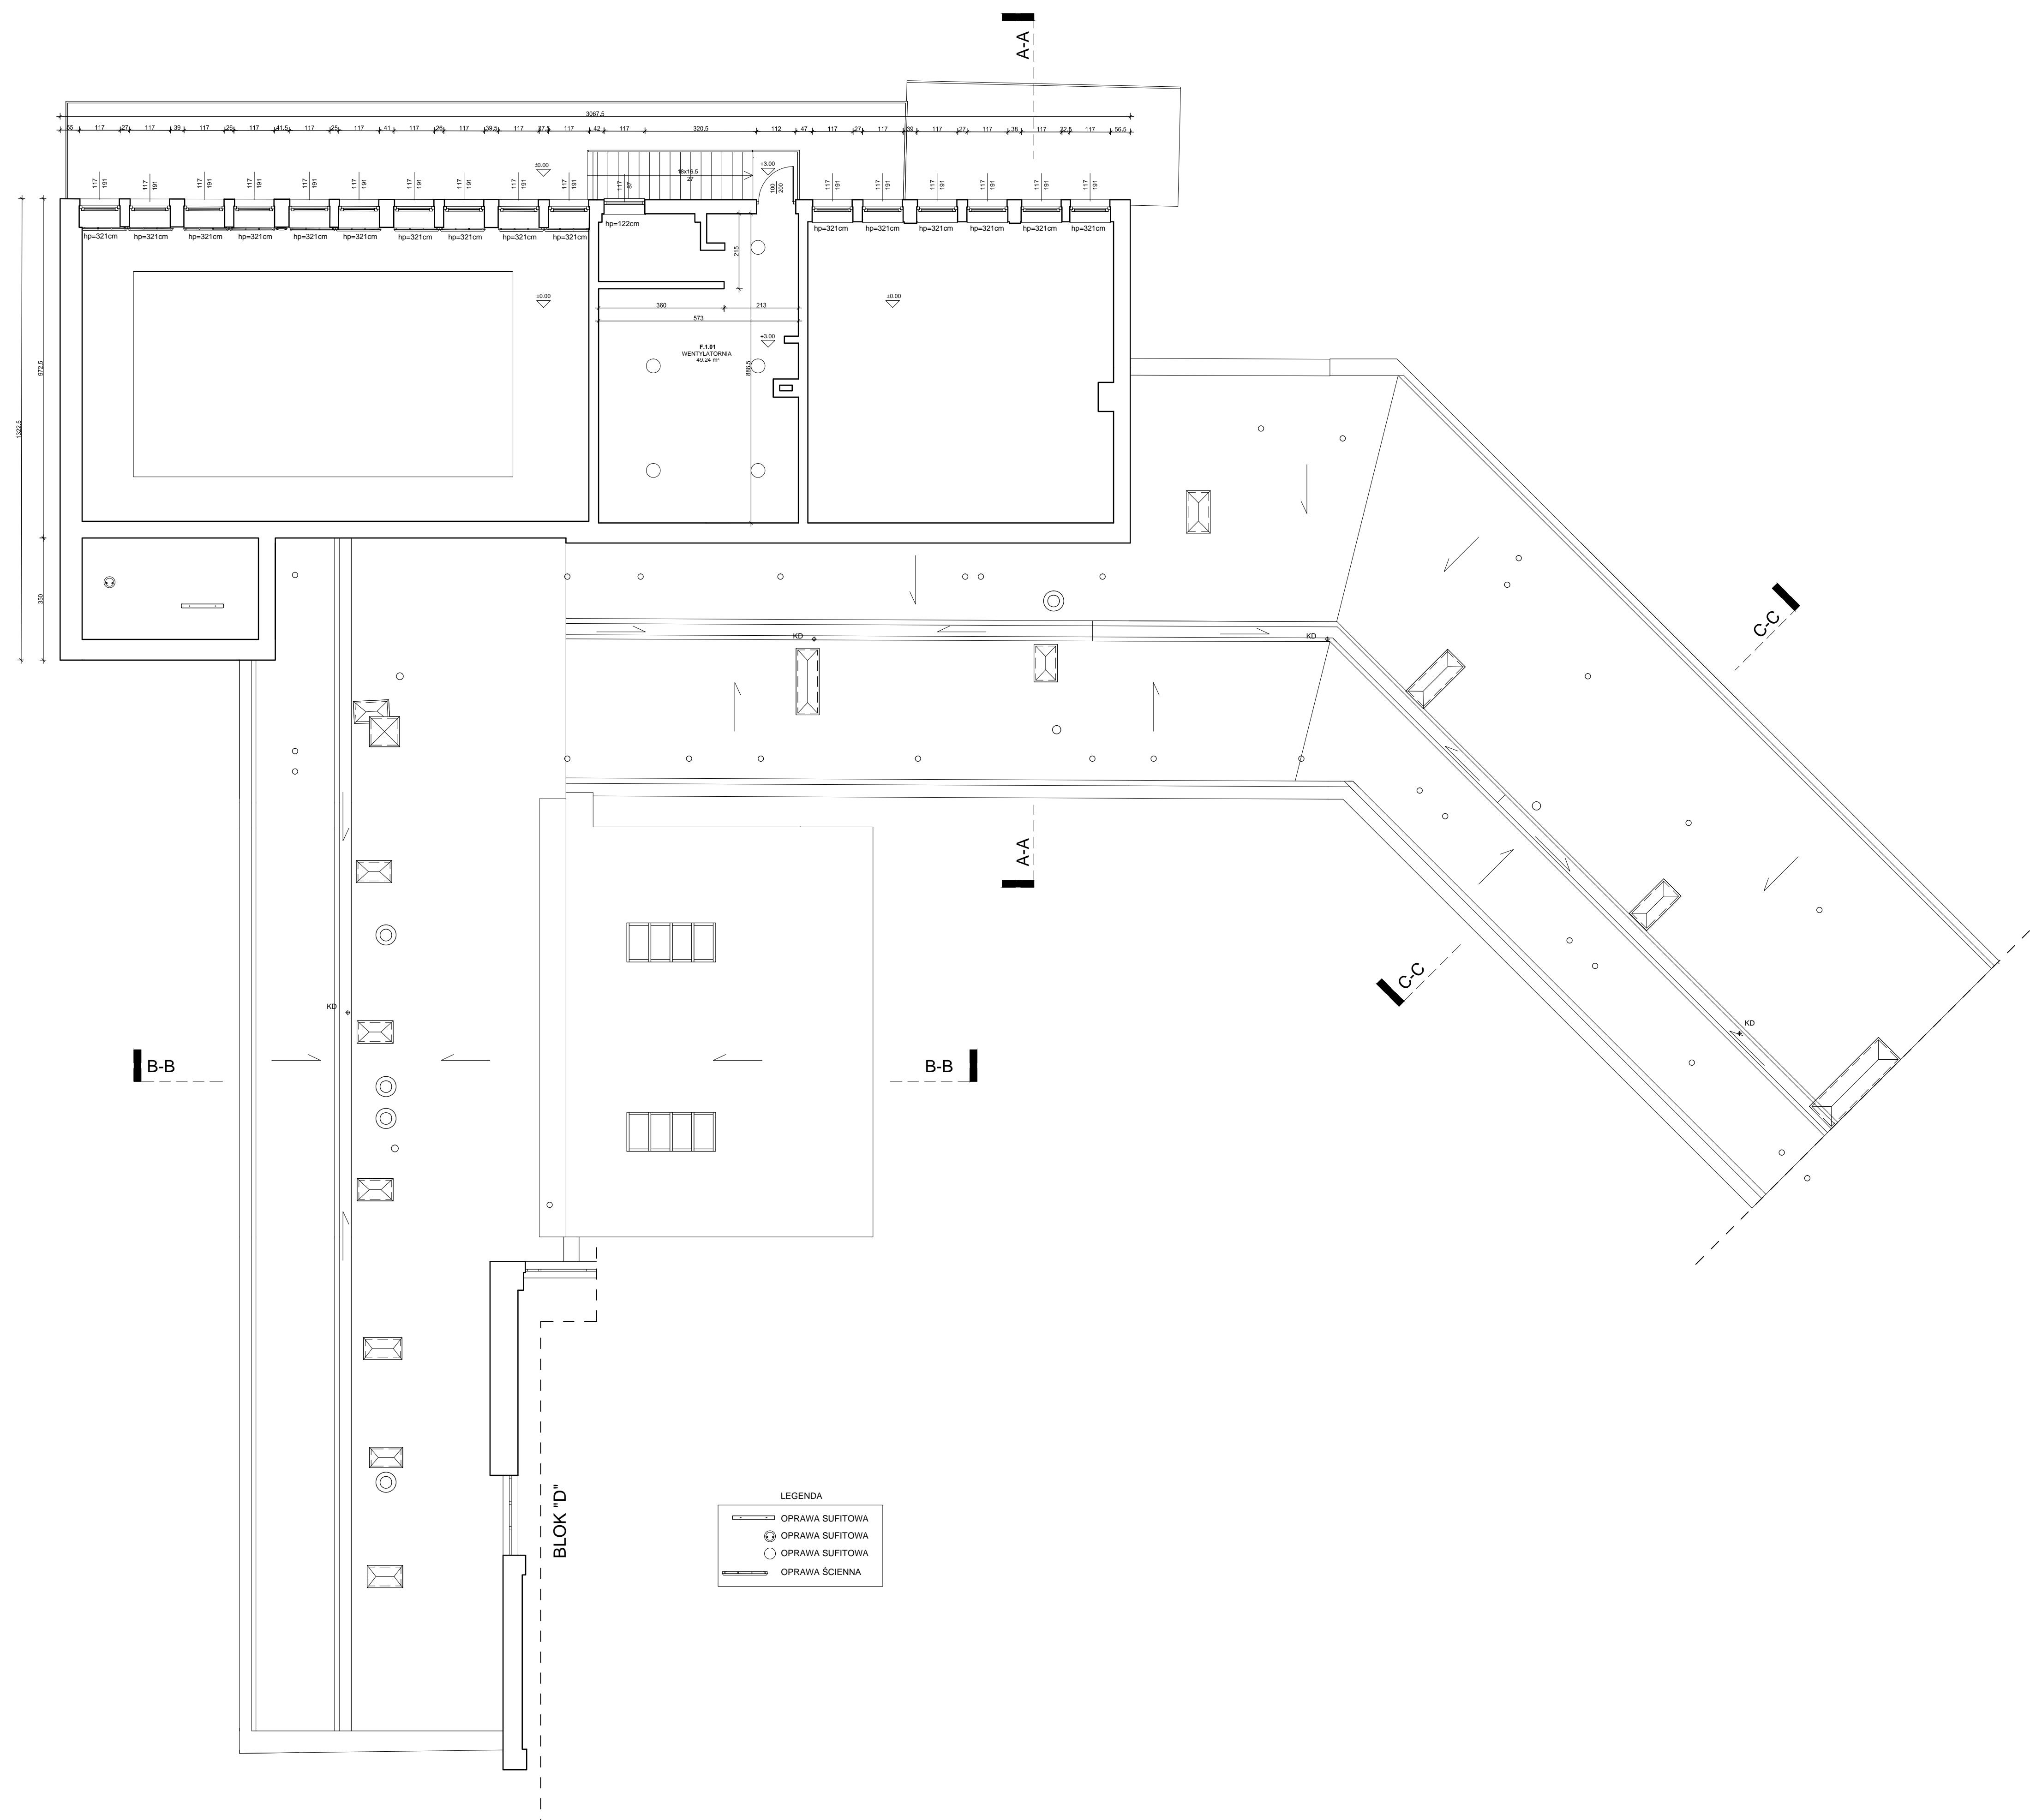

Zestawienie powierzchni PIĘTRO		
Nr	Nazwa pom.	Pow.
F.1.01	WENTYLATORNIA	49.24
Suma ogólna: 1		49.24

		ul. Nowosielska 14A/7 00-466 Warszawa e-mail : warszawa@zab.bud.pl www.zab-bud.pl tel. : 22 841 60 7	
Temat:		Termomodernizacja w ramach projektu "Poprawa efektywności energetycznej w budynkach CSK 'HISZK' w Warszawie" W ramach działania 1.2.1 oś priorytetowa I, "Zmniejszenie emisyjności gospodarki Programu Operacyjnego Infrastruktura i środowisko 2014-2020"	
		na działce ew. nr 8/6, obręb 10116, na terenie Dzielnicy Mokotów, przy ul. Wołoskiej 137 w Warszawie	
osamańczająca budowlę:		BUDYNEK F	
Inwestor:		Centralny Szpital Kliniczny Ministerstwa Spraw Wewnętrznych ul. Wołoska 137, 02-507 Warszawa	
		I Administracji	
Zespół projektowy:		mgr inż. arch. Mirosław Lipiński mgr inż. arch. Dawid Zemsta	
Nazwa rys.:		RZUT I PIĘTRA	
Data: 28.09.2022		Nr rys.: F.I.A.1.03	
Rwoliła: 00		Faza: INWENTARYZACJA Opracowanie: INWENTARYZACJA - WIELOBRANOWA	
		Skala: 1:10	