


INWENTARYZACJA - BUDYNEK "F"
RZUT PARTERU, SKALA 1:100

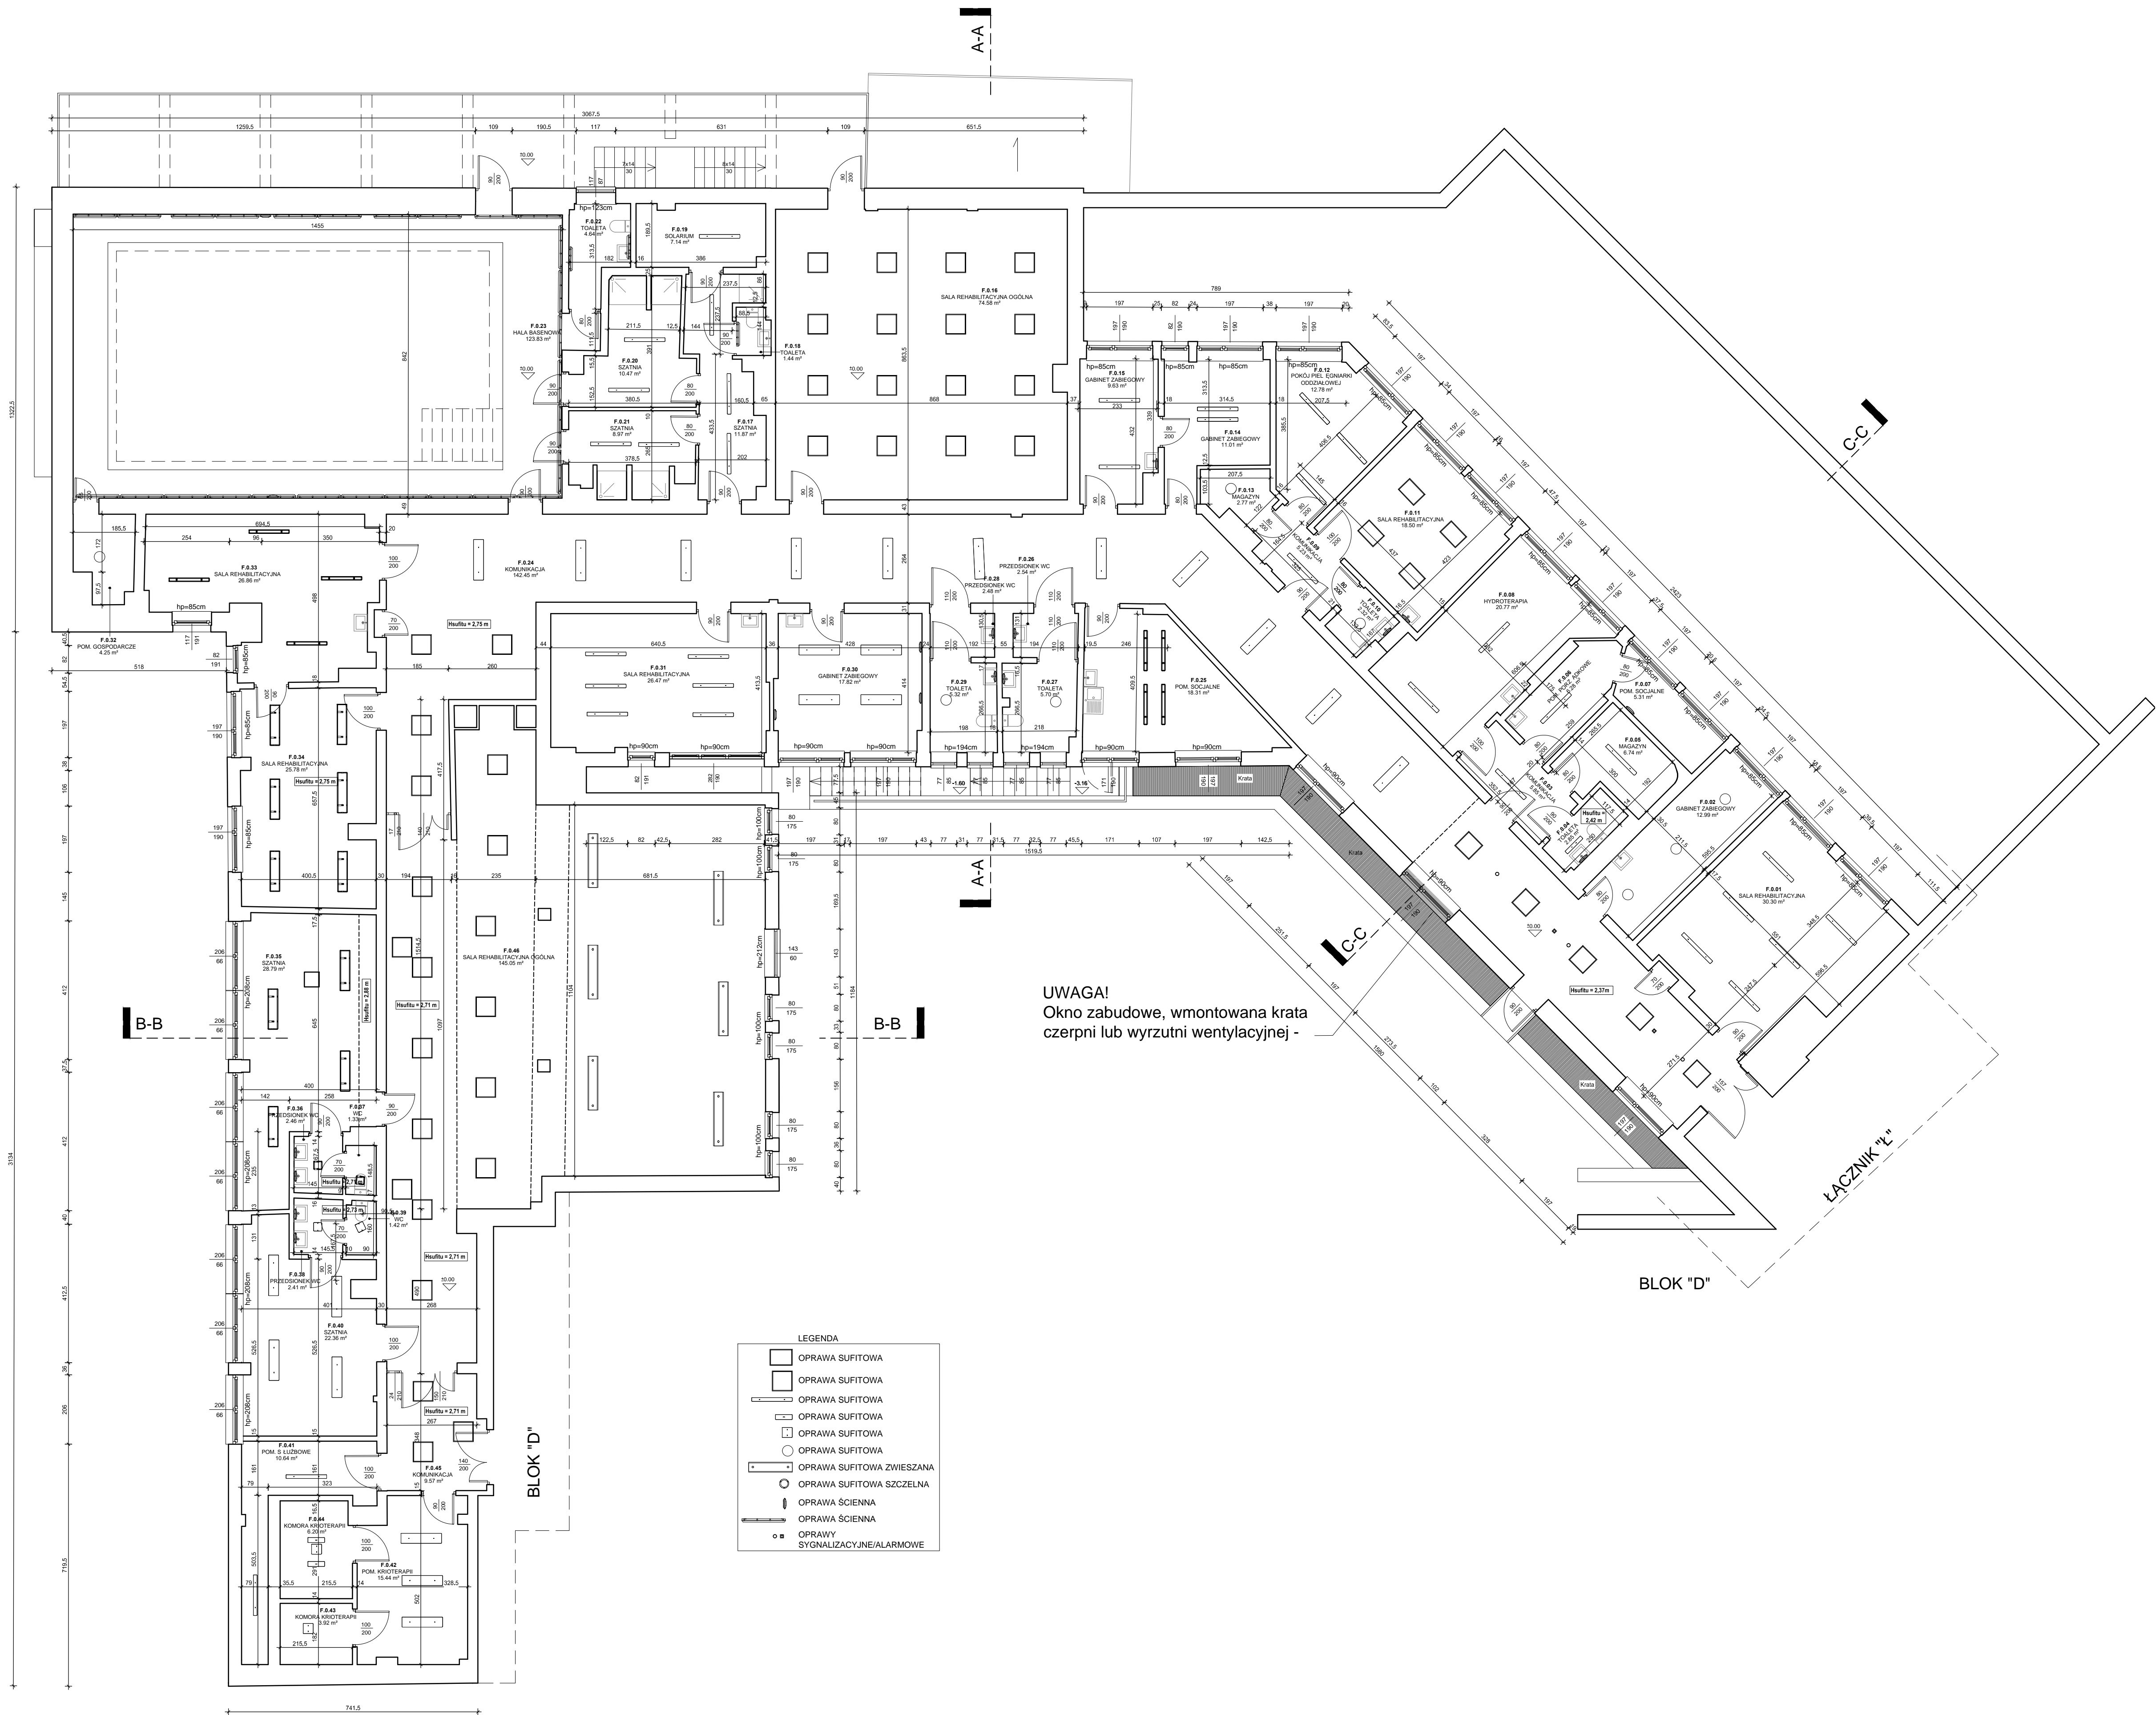

Zestawienie powierzchni PARTER		
Nr	Nazwa pom.	Pow.
F.0.01	SALA REHABILITACYJNA	30.30 m²
F.0.02	GABINET ZABIEGOWY	12.99 m²
F.0.03	KOMUNIKACJA	5.85 m²
F.0.04	TOALETA	2.85 m²
F.0.05	MAGAZYN	6.74 m²
F.0.06	POM. PORZĄDKOWE	6.28 m²
F.0.07	POM. SOCJALNE	5.31 m²
F.0.08	HYDROTERAPIA	20.77 m²
F.0.09	KOMUNIKACJA	5.23 m²
F.0.10	TOALETA	2.32 m²
F.0.11	SALA REHABILITACYJNA	16.50 m²
F.0.12	POKOJ PIELĘGNIARKI	12.78 m²
F.0.13	MAGAZYN	2.77 m²
F.0.14	GABINET ZABIEGOWY	11.01 m²
F.0.15	GABINET ZABIEGOWY	9.53 m²
F.0.16	SALA REHABILITACYJNA OGOLNA	74.58 m²
F.0.17	SZATNIA	11.87 m²
F.0.18	TOALETA	1.44 m²
F.0.19	SOLARIUM	7.14 m²
F.0.20	SZATNIA	10.47 m²
F.0.21	SZATNIA	8.97 m²
F.0.22	TOALETA	4.64 m²
F.0.23	HALA BASENOWA	123.83 m²
F.0.24	KOMUNIKACJA	142.45 m²
F.0.25	POM. SOCJALNE	18.31 m²
F.0.26	PRZEDSIONEK WC	2.54 m²
F.0.27	TOALETA	5.70 m²
F.0.28	PRZEDSIONEK WC	2.48 m²
F.0.29	TOALETA	3.50 m²
F.0.30	GABINET ZABIEGOWY	17.82 m²
F.0.31	SALA REHABILITACYJNA	26.47 m²
F.0.32	POM. GOSPODARCZE	4.25 m²
F.0.33	SALA REHABILITACYJNA	26.86 m²
F.0.34	SALA REHABILITACYJNA	25.78 m²
F.0.35	SZATNIA	28.79 m²
F.0.36	PRZEDSIONEK WC	2.46 m²
F.0.37	WC	1.23 m²
F.0.38	PRZEDSIONEK WC	2.41 m²
F.0.39	WC	1.42 m²
F.0.40	SZATNIA	22.36 m²
F.0.41	POM. SLUZBOWE	10.64 m²
F.0.42	POM. KRIOTERAPII	15.44 m²
F.0.43	KOMORA KRIOTERAPII	3.92 m²
F.0.44	KOMORA KRIOTERAPII	6.20 m²
F.0.45	KOMUNIKACJA	9.57 m²
F.0.46	SALA REHABILITACYJNA OGOLNA	145.05 m²
Suma ogólna: 46		923.80 m²



Temat: Termomodernizacja w ramach projektu "Poprawa efektywności energetycznej w budynkach CSK MSWiA w Warszawie" w ramach działania 1.2.1 oś priorytetowa 1, "Zmniejszenie emisji gazu z gospodarki Programu Operacyjnego Infrastruktura i środowisko 2014-2020"

na działce ew. nr 8/6, obręb 10116, na terenie Dzielnicy Mokotów, przy ul. Wołoskiej 137 w Warszawie

nazwa budynku: BUDYNEK F

inwestor: Centralny Szpital Kliniczny Ministerstwa Spraw Wewnętrznych i Administracji ul. Wołoska 137, 02-507 Warszawa

Zespół projektowy: mgr inż. arch. Mirosław Łapiński mgr inż. arch. David Zemsta

Nazwa rys.: RZUT PARTERU

Data: 29.09.2022 Rys.: INWENTARYZACJA Nr rys.: F.I.A.1.02
Rys.: 00 Opracowanie: INWENTARYZACJA - WIELOBRANOWA Skala: 1:100

ul. Nowosielska 14a/2 00-460 Warszawa e-mail: warszawa@zab-bud.pl www: www.zab-bud.pl tel.: 22 841 60 73