


INWENTARYZACJA - BUDYNEK "F"
RZUT PIWNICY, SKALA 1:100

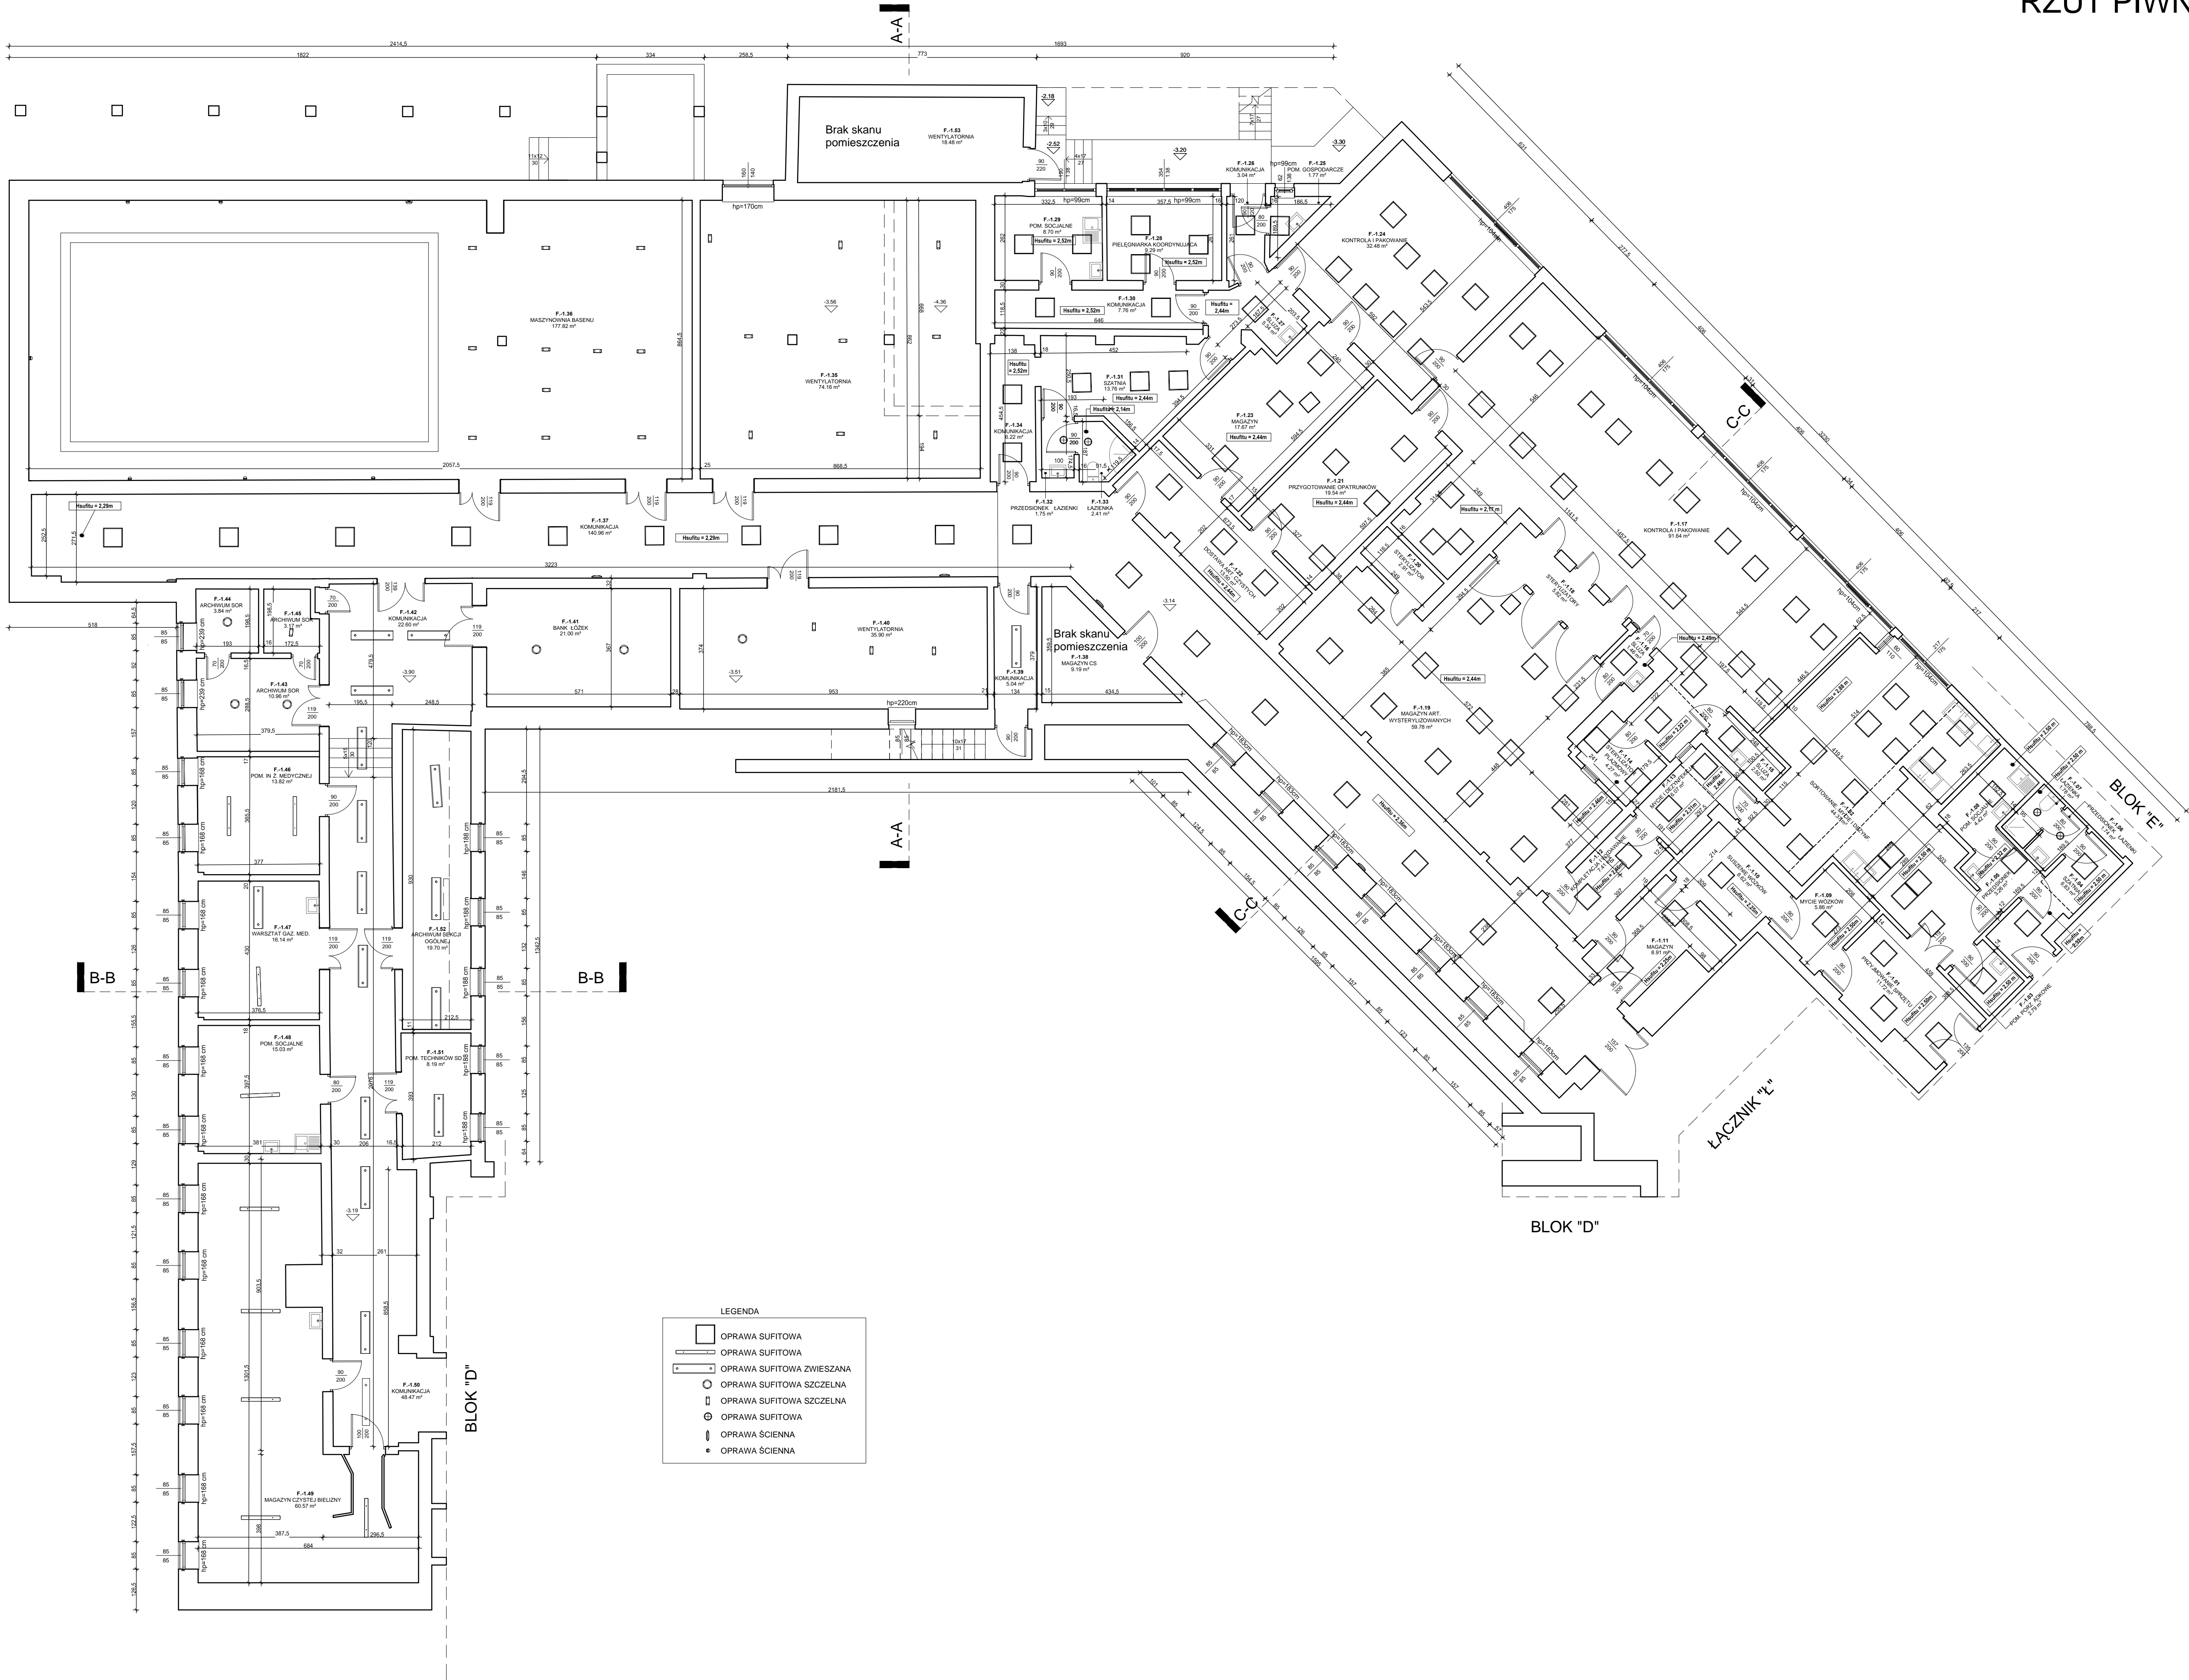

Zestawienie powierzchni PIWNICA		
Nr	Nazwa pom.	Pow.
F.-1.01	PRZYJIMOWANIE SPRZĘTU	11.72 m²
F.-1.02	SORTOWANIE, MYCIE I DEZYNF.	44.37 m²
F.-1.03	POM. PORZĄDKOWE	2.79 m²
F.-1.04	SZATNIA	6.83 m²
F.-1.05	PRZEDSIONEK	3.26 m²
F.-1.06	PRZEDSIONEK ŁAZIENKI	1.74 m²
F.-1.07	ŁAZIENKA	1.78 m²
F.-1.08	POM. SOCJALNE	4.42 m²
F.-1.09	MYCIE WÓZKÓW	5.86 m²
F.-1.10	SUSZENIE WÓZKÓW	6.62 m²
F.-1.11	MAGAZYN	8.91 m²
F.-1.12	KOMPLETACJA I WYDAWANIE	7.41 m²
F.-1.13	MYCIE I DEZYNFEKCJA	6.07 m²
F.-1.14	STERYLIZATOR	4.27 m²
F.-1.15	SŁUZA	2.50 m²
F.-1.16	SŁUZA	1.46 m²
F.-1.17	KONTROLA I PAKOWANIE	91.64 m²
F.-1.18	STERYLIZATORY	5.82 m²
F.-1.19	MAGAZYN ART.	59.78 m²
F.-1.20	STERYLIZATOR	2.91 m²
F.-1.21	PRZYGOTOWANIE OPATRUNKÓW	19.54 m²
F.-1.22	DOSTAWA ART. CZYSTYCH	13.50 m²
F.-1.23	MAGAZYN	17.67 m²
F.-1.24	KONTROLA I PAKOWANIE	32.48 m²
F.-1.25	POM. GOSPODARCZE	1.77 m²
F.-1.26	KOMUNIKACJA	3.04 m²
F.-1.27	SŁUZA	5.34 m²
F.-1.28	PIELĘGNIARKA KOORDYNUJĄCA	9.29 m²
F.-1.29	POM. SOCJALNE	8.70 m²
F.-1.30	KOMUNIKACJA	7.76 m²
F.-1.31	SZATNIA	13.76 m²
F.-1.32	PRZEDSIONEK ŁAZIENKI	1.75 m²
F.-1.33	ŁAZIENKA	2.41 m²
F.-1.34	KOMUNIKACJA	6.22 m²
F.-1.35	WENTYLATORNIA	74.16 m²
F.-1.36	MASZYNOWNIA BASENU	177.82 m²
F.-1.37	KOMUNIKACJA	140.96 m²
F.-1.38	MAGAZYN CS	9.19 m²
F.-1.39	KOMUNIKACJA	5.04 m²
F.-1.40	WENTYLATORNIA	35.90 m²
F.-1.41	BANK ŁÓŻEK	21.00 m²
F.-1.42	KOMUNIKACJA	22.60 m²
F.-1.43	ARCHIWUM SOR	10.96 m²
F.-1.44	ARCHIWUM SOR	3.84 m²
F.-1.45	ARCHIWUM SOR	3.17 m²
F.-1.46	POM. INŻ. MEDYCZNEJ	13.82 m²
F.-1.47	WARSZTAT GAZ. MED.	16.14 m²
F.-1.48	POM. SOCJALNE	15.03 m²
F.-1.49	MAGAZYN CZYSTEJ BIELIZNY	60.57 m²
F.-1.50	KOMUNIKACJA	48.47 m²
F.-1.51	POM. TECHNIKÓW SD	8.19 m²
F.-1.52	ARCHIWUM SEKCJI	19.70 m²
F.-1.53	WENTYLATORNIA	18.48 m²
Suma ogólna: 53		1128.47 m²



ul. Nowosiedlecka 14a/2
00-460 Warszawa
e-mail: warszawa@zab-bud.pl
www: www.zab-bud.pl
tel.: 22 841 60 73

Temat: Termomodernizacja w ramach projektu "Poprawa efektywności energetycznej w budynkach CSK MSWiA w Warszawie" w ramach działania 1.2.1 oś priorytetowa 1, "Zmniejszenie emisji dwutlenku węgla w ramach Programu Operacyjnego Infrastruktura i środowisko 2014-2020"

na działce ew. nr 8/6, obręb 10116, na terenie Dzielnicy Mokotów, przy ul. Wołoskiej 137 w Warszawie

nazwa obiektu: BUDYNEK F

inwestor: Centralny Szpital Kliniczny Ministerstwa Spraw Wewnętrznych i Administracji ul. Wołoska 137, 02-507 Warszawa

zespół projektowy: mgr inż. arch. Mirosław Łapiński mgr inż. arch. David Zemsta

Nazwa rys.: RZUT PIWNICY

Data: 29.09.2022 Rys.: INWENTARYZACJA Nr rys.: F.I.A.1.01
Kreślący: 00 Opracowanie: INWENTARYZACJA - WIELOBRANOWA Skala: 1:100