
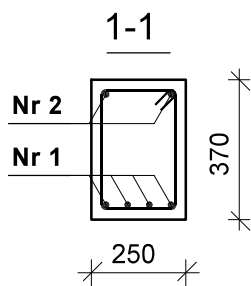


NADPROŻE ŻELBETOWE POZ.Nż-1.2.

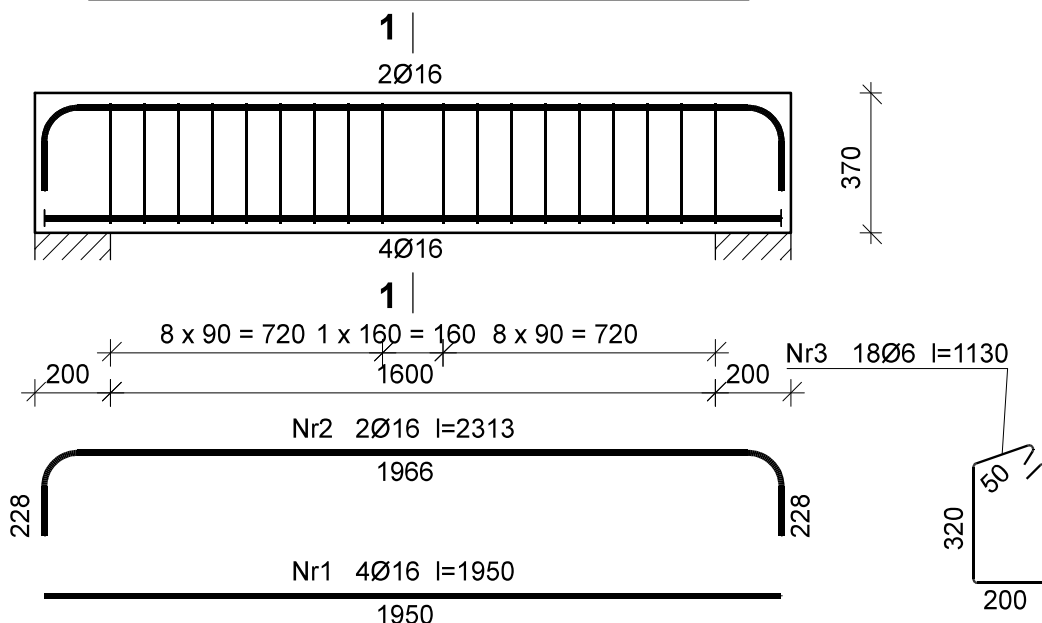

Wykaz zbrojenia - nadproże poz.Nż-1.2.

Nr	Średnica [mm]	Długość [mm]	Liczba [szt.]	Długość ogólna [m]	
				St0S-b Ø6	RB400 Ø16
1.	16	1950	4		7,80
2.	16	2313	2		4,63
3.	6	1130	18	20,34	
Długość ogólna wg średnic				[m]	20,4
Masa 1mb pręta				[kg/mb]	0,222
Masa prętów wg średnic				[kg]	4,5
Masa prętów wg gatunków stali				[kg]	4,5
Masa całkowita				[kg]	25

Beton **B20 (C16/20)**
 Stal **St0S-b**
RB400
 Otulina **25 mm**

PRZEDSIĘBIORSTWO OBSŁUGI BUDOWNICTWA "ADP" S.C.
 48-100 Głubczyce, ul.Kochanowskiego 11, tel.(77) 485 2960 NIP 748-10-01-323

NAZWA ZADANIA	REMONT POMIESZCZEŃ BUDYNKU DPS W KLISINIE FILIA W RADYNI Z DOSTOSOWANIEM DO POTRZEB OSÓB NIEPEŁNOSPRAWNYCH			
NAZWA OBIEKTU BUDOWLANEGO	PROJEKT BUDOWLANY ROZBUDOWA I PRZEBUDOWA DOMU POMOCY SPOŁECZNEJ W KLISINIE-FILIA W RADYNI			
ADRES OBIEKTU BUDOWLANEGO	DZ. NR 57/2, OBREB RADYNIA, GMINA GŁUBCZYCE JEDNOSTKA EWIDENCYJNA: GŁUBCZYCE-OBSZAR WIEJSKI RADYNIA 40, 48-100 GŁUBCZYCE			
INWESTOR	DOM POMOCY SPOŁECZNEJ W KLISINIE, KLISINO 100, 48-118 LISIĘCIE			
TYTUŁ RYSUNKU	NADPROŻE ŻELBETOWE POZ.Nż-1.2.			
branża: Konstrukcja	mgr inż. Sebastian Związek uprawnienia budowlane bez ograniczeń w specjalności konstrukcyjno-budowlanej OPL/0223/P00K/06	data: 07.2019	podpis:	SKALA 1:20
funkcja: Projektant				
branża: Konstrukcja	dr inż. Mariusz Kupina uprawnienia budowlane bez ograniczeń w specjalności konstrukcyjno-budowlanej nr OPL/0891/PWOK/13	data: 07.2019	podpis:	
funkcja: Sprawdzający				