


RZUT PIWNICY

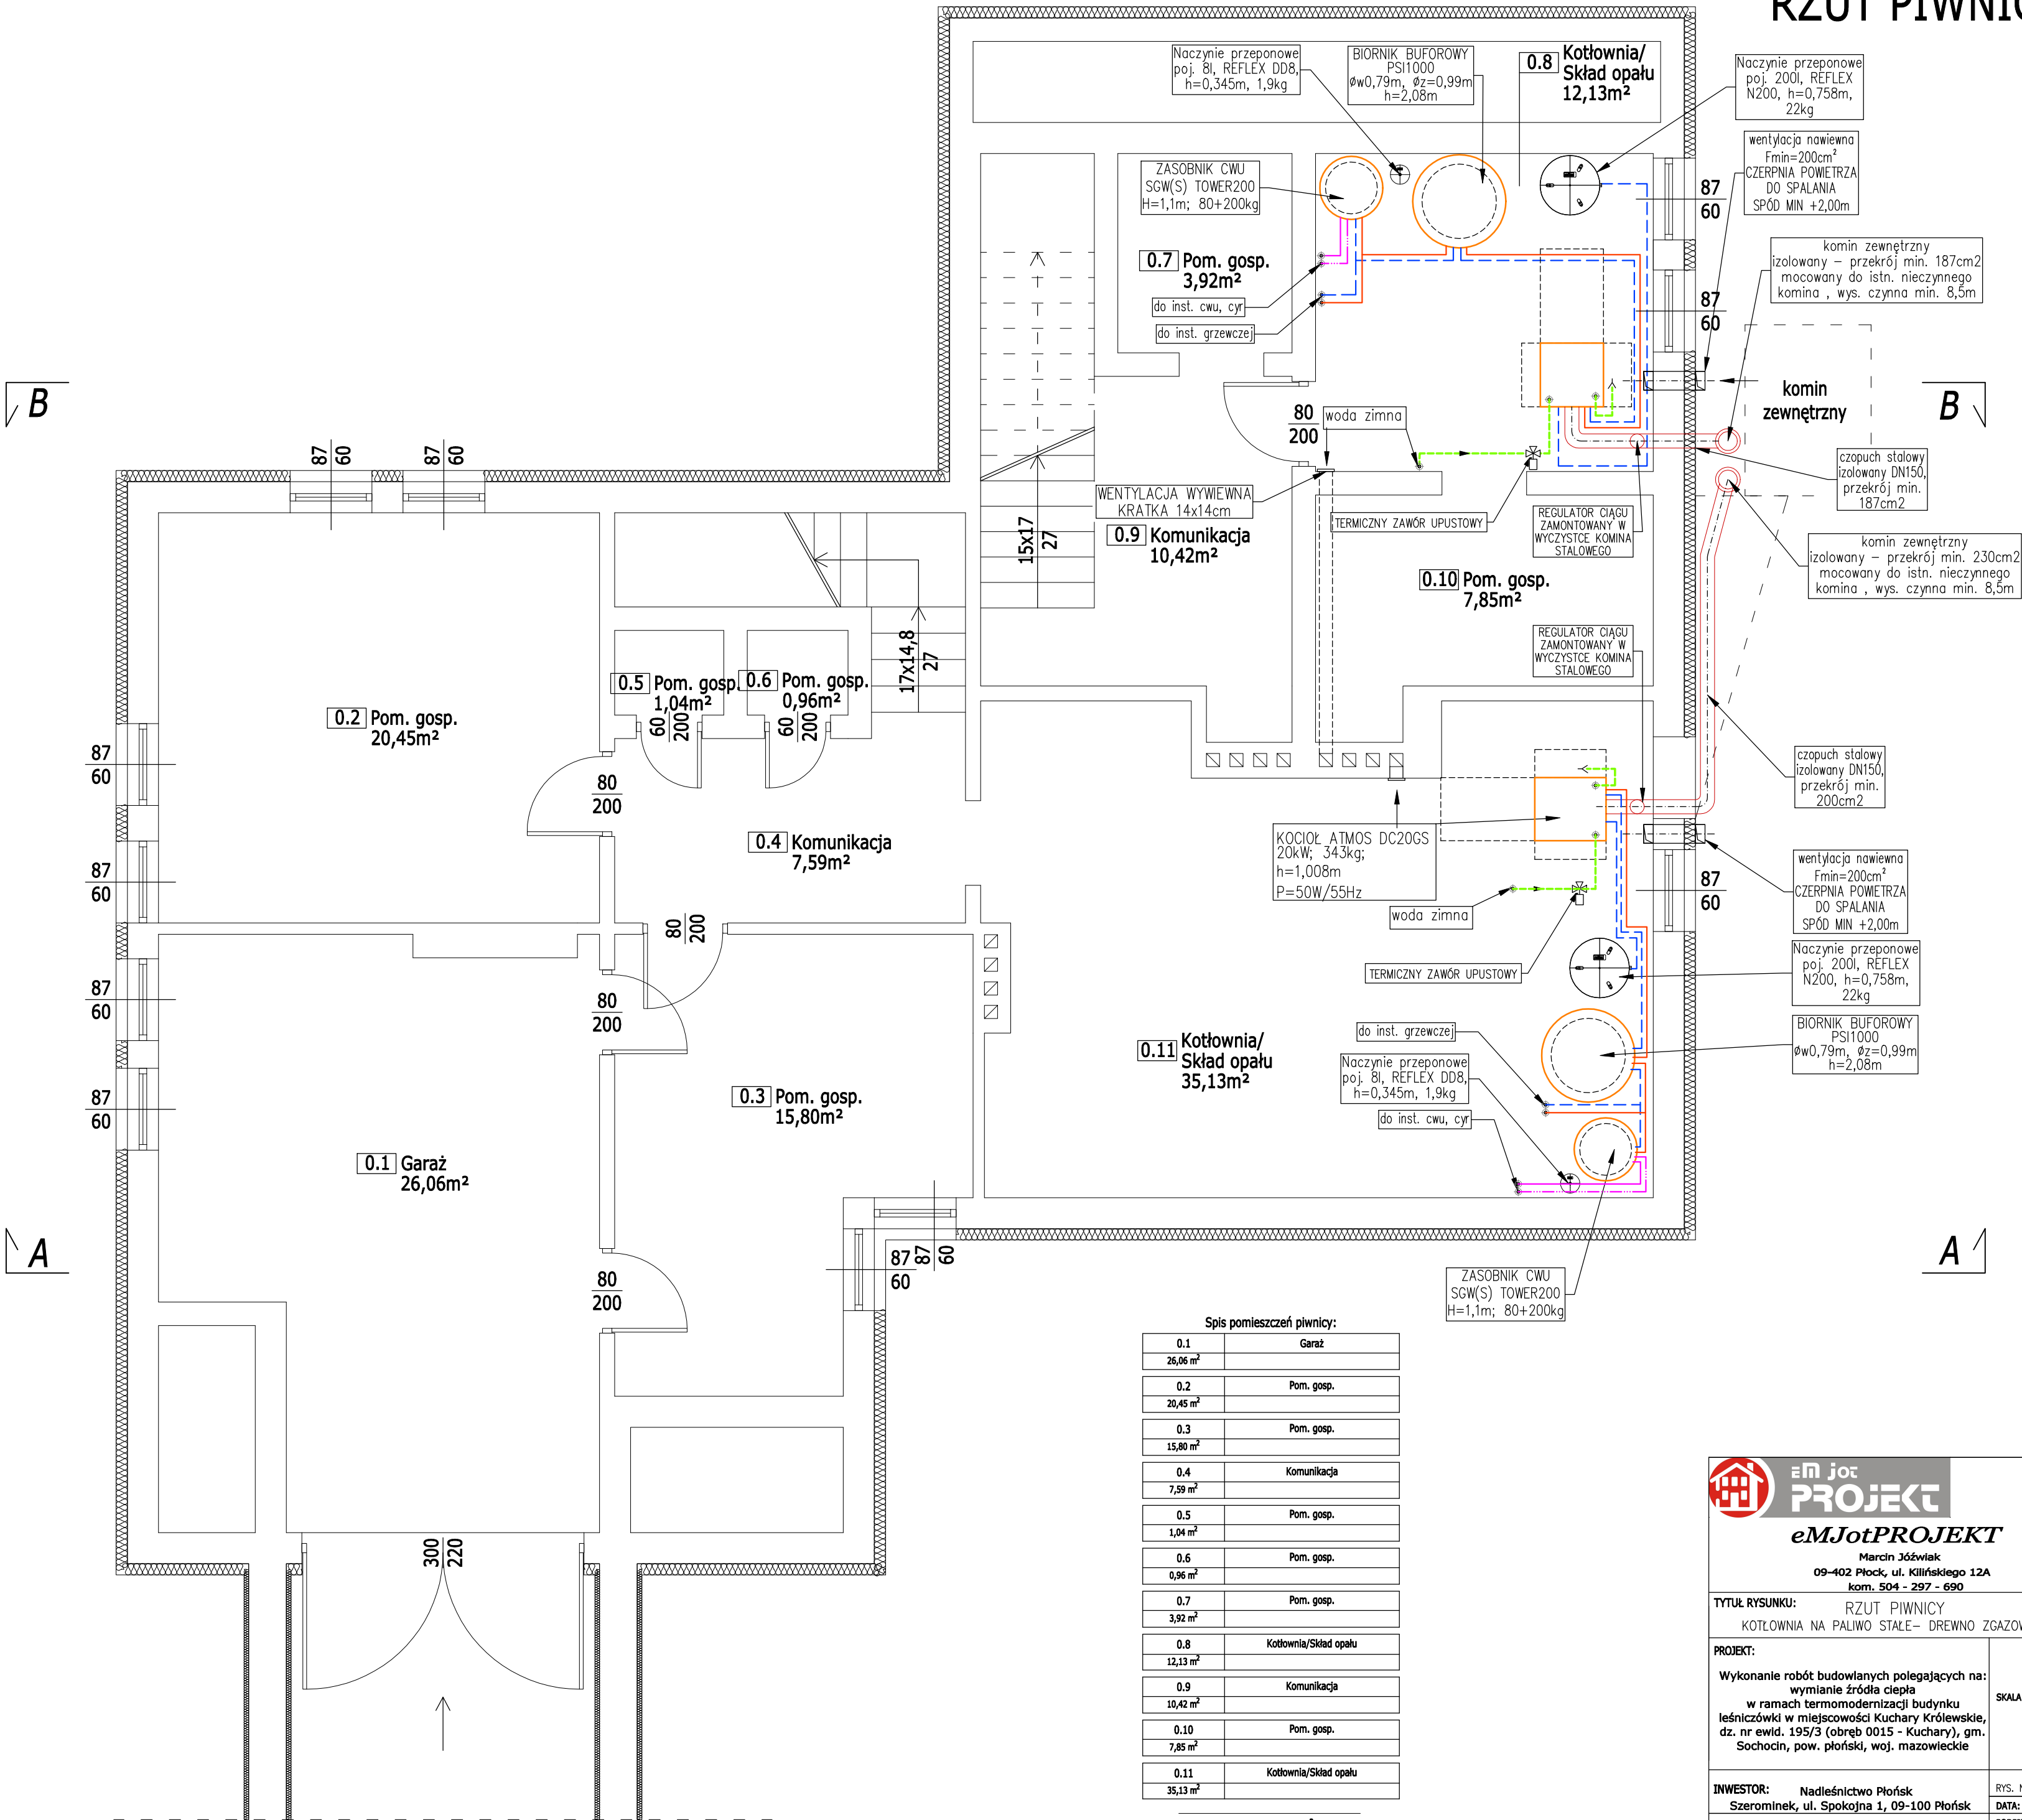

Spis pomieszczeń piwnicy:	
0.1	Garaż
26,06 m²	
0.2	Pom. gosp.
20,45 m²	
0.3	Pom. gosp.
15,80 m²	
0.4	Komunikacja
7,59 m²	
0.5	Pom. gosp.
1,04 m²	
0.6	Pom. gosp.
0,96 m²	
0.7	Pom. gosp.
3,92 m²	
0.8	Kociolnia/Sklad opału
12,13 m²	
0.9	Komunikacja
10,42 m²	
0.10	Pom. gosp.
7,85 m²	
0.11	Kociolnia/Sklad opału
35,13 m²	

SUMA: 141,35 m²



eM JOT

PROJEKT

eMJotPROJEKT

Marcin Józwiak

09-402 Płock, ul. Killińskiego 12A

kom. 504 - 297 - 690

TYTUŁ RYSUNKU: RZUT PIWNICY KOTŁOWNIA NA PALIWO STAŁE- DREWNO ZGAZOWANE	
PROJEKT: Wykonanie robót budowlanych polegających na: wymianie źródła ciepła w ramach termomodernizacji budynku leśniczówki w miejscowości Kuchary Królewskie, dz. nr ewid. 195/3 (obręb 0015 - Kuchary), gm. Sochocin, pow. płocki, woj. mazowieckie	SKALA: 1:50
INWESTOR: Nadleśnictwo Płock Szerominek, ul. Spokojna 1, 09-100 Płock	RYŚ. NR: 1 DATA: 12.2021r
PROJEKTANT: KATARZYNA MATYJA-ROŻEK uprawnienia budowlane MAZ/0421/POCS/09 BR. SANTARNA	PODPIS: