

# LEGENDA:

- 1. GRANICA DZIAŁKI BUDOWLANEJ NR EWID. 4
- 2. ISTNIEJĄCY BUDYNEK PAŁACU KRASIŃSKICH
- 3. ZAKRES OPRACOWANIA
- 4. ISTNIEJĄCE WEJŚCIA DO BUDYNKU
- 5. ISTNIEJĄCE DRZEWO
- 6. ISTNIEJĄCY KRZEW
- 7. ISTNIEJĄCE OGRODZENIE Z BRAMĄ
- 8. SCHODY ZEWNĘTRZNE

## UWAGI:

- WSZYSTKIE PRAWA AUTORSKIE DOTYCZĄCE TEGO RYSUNKU SĄ WŁASNOŚCIĄ PLUS48 GRUPA PROJEKTOWA.
- NIEJESZY RYSUNEK JEST WYDANY POD WARUNKIEM IŻ NIE BĘDZIE KOPLOWANY, ANI UDOSTĘPNIANY BEZ UZGODNIENIA Z AUTOREM.
- PROJEKT ARCHITEKTONICZNY JEST NADRZĘDNY W STOSUNKU DO PROJEKTÓW BRANŻOWYCH, W PRZYPADKU ROZBIŻNOŚCI NALEŻY SKONSULTOWAĆ SIĘ Z PROJEKTANTAMI.
- PROJEKT NALEŻY ROZPATRYWAĆ RÓWNOLEGLE Z PROJEKTAMI BRANŻOWYMI, NIEJASNOŚCI SKORYGOWAĆ LUB WYJAŚNIĆ.
- WYMIARY PODANO W CENTYMETRACH, POZIOMY PODANO W METRACH.
- WSZELKIE WYMIARY SPRAWDZIĆ NA MIEJSCU BUDOWY.
- STOSOWAĆ TYLKO ROZWIĄZANIA SYSTEMOWE PRODUCENTÓW.
- WSZYSTKIE PRACE BUDOWLANE NALEŻY WYKONAĆ ZGODNIE Z WARUNKAMI TECHNICZNYMI WYKONANIA I ODBIORU ROBÓT BUDOWLANO-MONTAŻOWYCH ORAZ ZE SZTUKA BUDOWLANĄ.
- KOLORYSTYKA I DOBÓR MATERIAŁÓW WYKOŃCZENIOWYCH DO POTWIERDZENIA PRZEZ OSOBĘ SPRAWUJĄCĄ NADZÓR AUTORSKI.
- WYKONAWCA MOŻE STOSOWAĆ WYROBY ZAMIENNE POD WARUNKIEM, ŻE SĄ RÓWNOWARTNE TECHNICZNIE, SPEŁNIAJĄ WYMAGANIA NORM I PRZEPISÓW, ZAŁOŻONE PARAMETRY PROJEKTOWE ORAZ UZYSKA ZGODĘ INWESTORA.
- WSZYSTKIE ROZWIĄZANIA MATERIAŁOWE UZGODNIĆ Z DOSTAWCĄ MATERIAŁÓW.
- STOSOWAĆ SIĘ DO UWAG ZAWARTYCH W OPISACH ORAZ UWAG ZAWARTYCH W PROJ. BRANŻOWYCH.

Projekt

## PROJEKT BUDOWLANY WYKONANIA IZOLACJI PRZECIWWODNEJ ŚCIAN PIWNIC W BUDYNKU PAŁACU KRASIŃSKICH

Kategoria obiektu budowlanego IXI

Lokalizacja:

Warszawa, p. Krasieński 3/5

dz. ewid. nr 4, obręb: 5-02-07

jednostka ewidencyjna: 146510\_8.0207.4

inwestor

BIBLIOTEKA NARODOWA  
al. Niepodległości 213  
02-086 Warszawa

GŁÓWNY PROJEKTANT

mgr inż. arch. Kornil Miklaszewski MA/020/559

ZESPÓŁ PROJEKTOWY

mgr inż. arch. Kamil Miklaszewski  
mgr inż. arch. Karol Szparkowski  
mgr inż. arch. Andrzej Klimkiewicz  
mgr inż. arch. Aneta Nosol

WERYFIKACJA

mgr inż. arch. Andrzej Klimkiewicz MA/056/11

URZĄD MIASTA STOLĘCZNEGO WARSZAWY  
URZĄD DZIELNICY ŚRÓDMIEŚCIE  
WYDZIAŁ ARCHITEKTURY I BUDOWNICTWA  
dla DZIELNICY ŚRÓDMIEŚCIE  
ul. Nowogrodzka 43, 00-691 Warszawa  
tel. 22 442 92 62, faks 22 443 94 98

Plus48 Grupa Projektowa  
ul. Dobro 4 m. 20  
00-388 Warszawa

Faza projektu

PROJEKT BUDOWLANY

Brano

ARCHITEKTURA

Tytuł rysunku

ZAGOSPODAROWANIE TERENU  
STAN ISTNIEJĄCY


Numer rysunku

KRAS PB AR Z.01 00

PROJEKT ETAP/bud BRANZA NR RYS REW

Skala Data Rysował format  
1:500 14.06.2018 AN A3



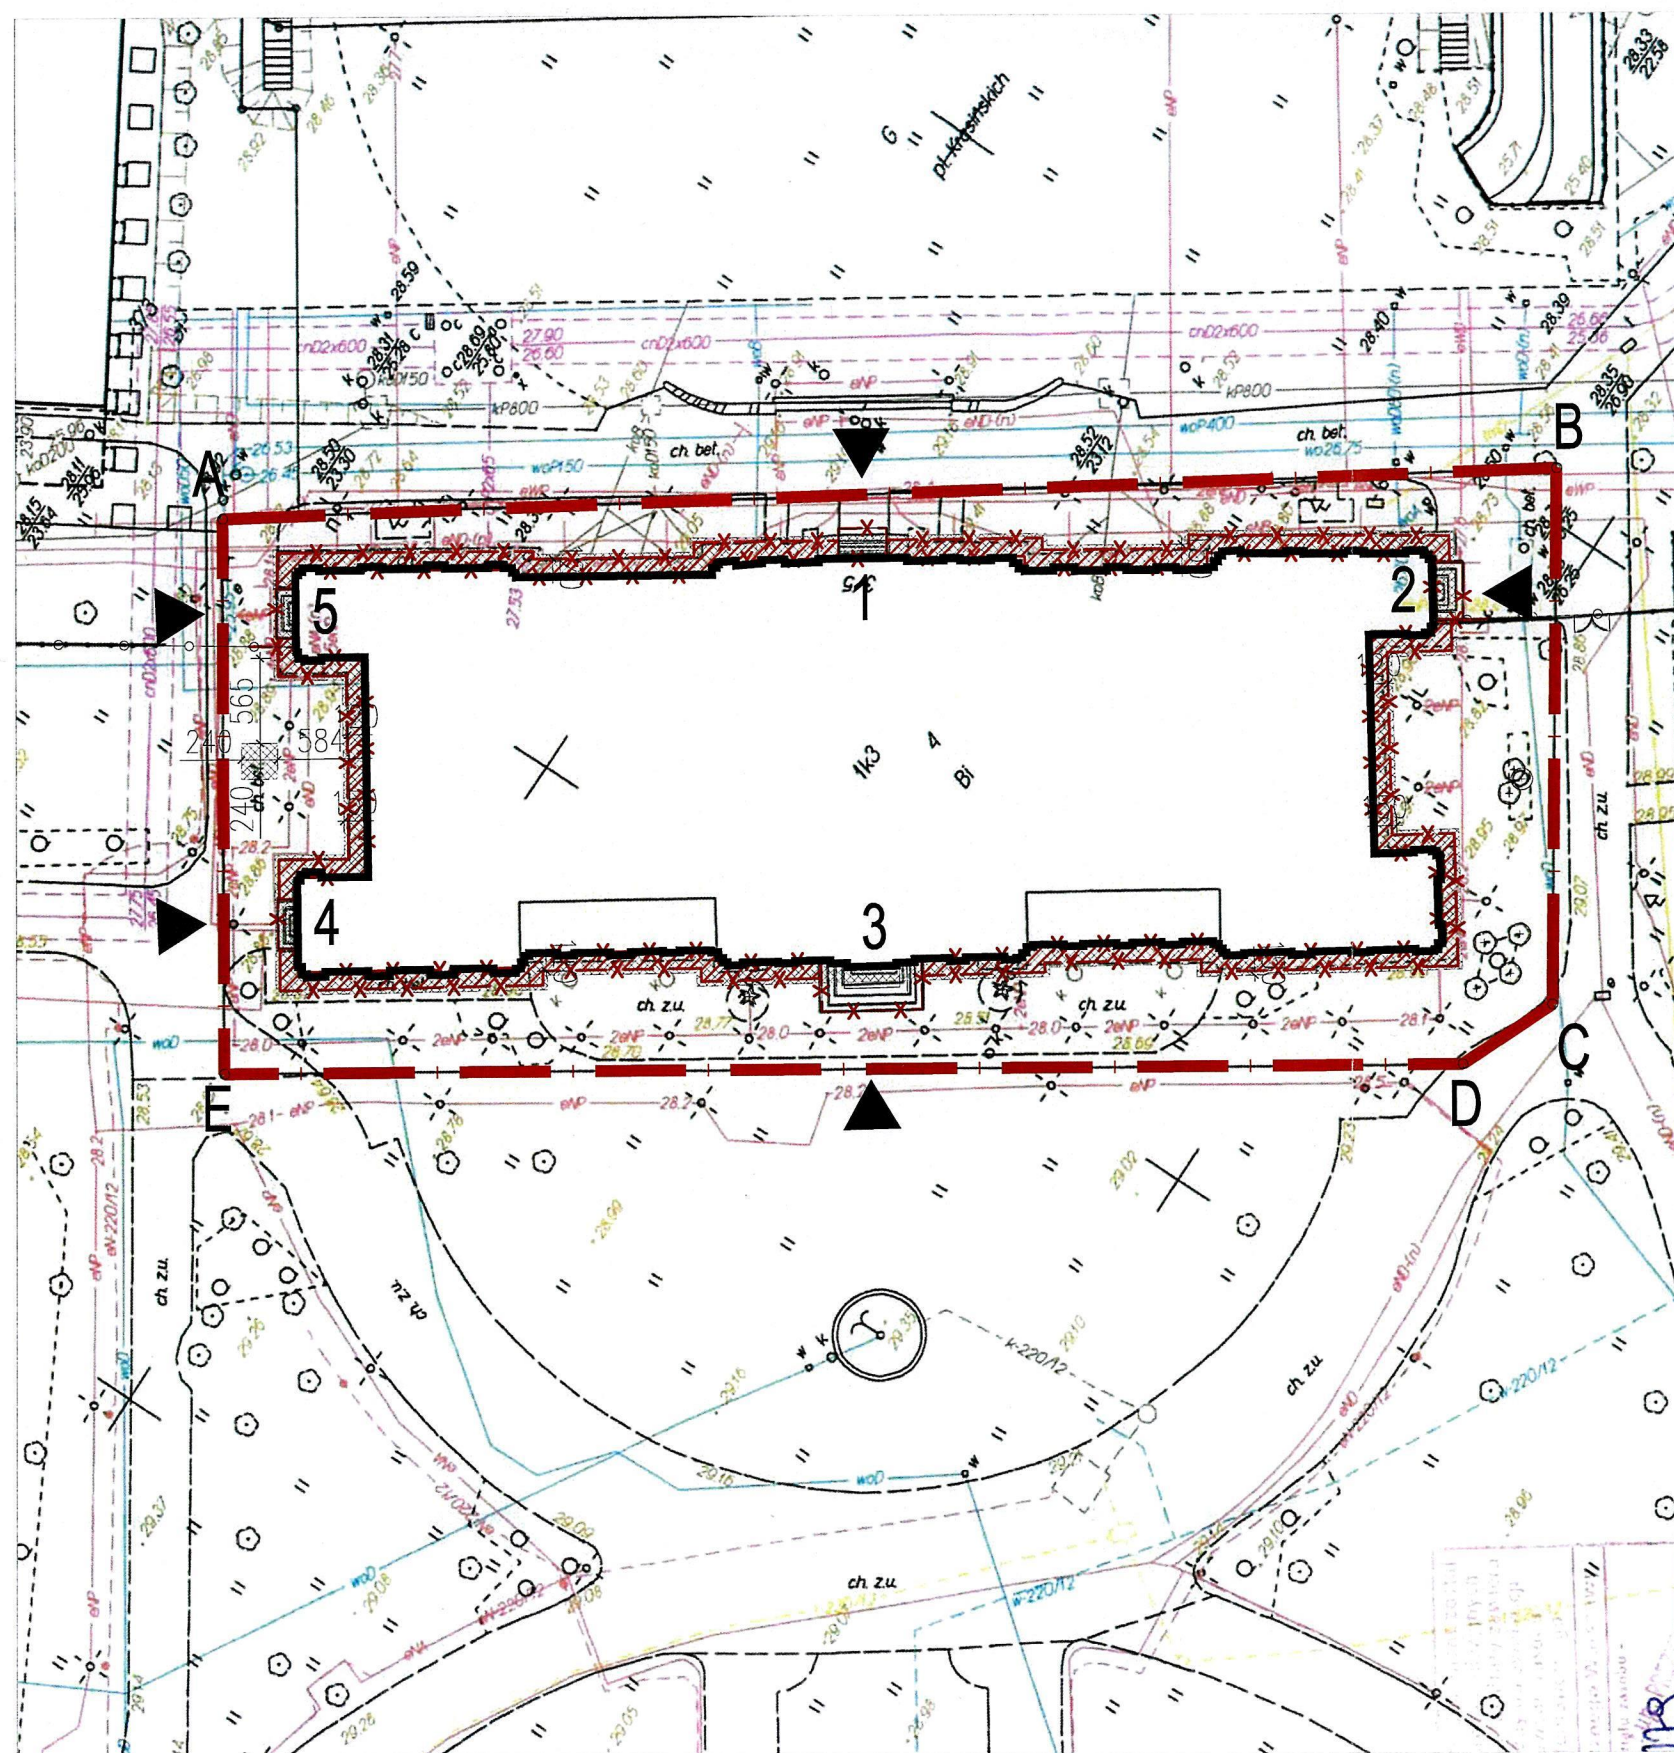

# LEGENDA:

- GRANICA DZIAŁKI BUDOWLANEJ NR EWID. 4
- ISTNIEJĄCY BUDYNEK PAŁACU KRASIŃSKICH
- ZAKRES OPRACOWANIA
- ISTNIEJĄCE WEJŚCIA DO BUDYNKU
- ISTNIEJĄCE DRZEWO
- ISTNIEJĄCY KRZEW
- ISTNIEJĄCE OGRODZENIE Z BRAMĄ
- SCHODY ZEWNĘTRZNE

## PRACE DEMONTAŻOWE I ZABEZPIECZAJĄCE:

- ELEMENTY PRZEWIDZIANE DO DEMONTAŻU
- DEMONTOWANE SCHODY PRZEWIDZIANE DO ODTWORZENIA
- NAWIERZCHNIE PRZEWIDZIANE DO DEMONTAŻU
- OBSZAR WYKONANIA WYKOPU O ŚCIANACH PIONOWYCH SKARPY

## UWAGI!

1. WSZYSTKIE PRAWA AUTORSKIE DOTYCZĄCE TEGO RYSUNKU SĄ WŁASNOŚCIĄ PLUS48 GRUPA PROJEKTOWA.
2. NINIEJSZY RYSUNEK JEST WYDANY POD WARUNKIEM IŻ NIE BĘDZIE KOPIOWANY, ANI UDOSTĘPNIANY BEZ UZGODNIENIA Z AUTOREM.
3. PROJEKT ARCHITEKTONICZNY JEST NADRZĘDNY W STOSUNKU DO PROJEKTÓW BRANŻOWYCH, W PRZYPADKU ROZBIEŻNOŚCI NALEŻY SKONSULTOWAĆ SIĘ Z PROJEKTANTAMI.
4. PROJEKT NALEŻY ROZPATRYWAĆ RÓWNOLEGLE Z PROJEKTAMI BRANŻOWYMI. NIEJASNOŚCI SKORYGOWAĆ LUB WYJAŚNIĆ.
5. WYMIARY PODANO W CENTYMETRACH, POZIOMY PODANO W METRACH.
6. WSZELKIE WYMIARY SPRAWDZIĆ NA MIEJSCU BUDOWY.
7. STOSOWAĆ TYLKO ROZWIĄZANIA SYSTEMOWE PRODUCENTÓW.
8. WSZYSTKIE PRACE BUDOWLANE NALEŻY WYKONAĆ ZGODNIE Z WARUNKAMI TECHNICZNYMI WYKONANIA I ODBIORU ROBÓT BUDOWLANO-MONTAŻOWYCH ORAZ ZE SZTUKĄ BUDOWLANĄ.
9. KOLORYSTYKA I DOBÓR MATERIAŁÓW WYKOŃCZENIOWYCH DO POTWIERDZENIA PRZEZ OSOBĘ SPRAWUJĄCĄ NADZÓR AUTORSKI.
10. WYKONAWCA MOŻE STOSOWAĆ WYROBY ZAMIENNE POD WARUNKIEM, ŻE SĄ RÓWNOWAŻNE TECHNICZNIE, SPEŁNIAJĄ WYMAGANIA NORM I PRZEPISÓW, ZAŁOŻONE PARAMETRY PROJEKTOWE ORAZ UZYSKA ZGODĘ INWESTORA.
11. WSZYSTKIE ROZWIĄZANIA MATERIAŁOWE UZGODNIĆ Z DOSTAWCĄ MATERIAŁÓW.
12. STOSOWAĆ SIĘ DO UWAG ZAWARTYCH W OPISACH ORAZ UWAG ZAWARTYCH W PROJ. BRANŻOWYCH.

Projekt

PROJEKT BUDOWLANY WYKONANIA  
IZOLACJI PRZECIWWODNEJ ŚCIAN  
PIWNIC W BUDYNKU PAŁACU  
KRASIŃSKICH

Kategoria obiektu budowlanego IXI

Lokalizacja:

Warszawa, p. Krasińskich 3/5  
dz. ewid. nr 4, obręb: 5-02-07  
jednostka ewidencyjna: 146510\_8.0207.4

Inwestor

BIBLIOTEKA NARODOWA  
al. Niepodległości 217  
02-086 Warszawa

GLÓWNY PROJEKTANT	NR UPR.	PODOPIS
mgr inż. arch. Kamil Miklaszewski	MA/020/10482/13	
ZESPÓŁ PROJEKTOWY		
mgr inż. arch. Kamil Miklaszewski		
mgr inż. arch. Karol Szparkowski		
mgr inż. arch. Andrzej Klimkiewicz		
mgr inż. arch. Aneta Nosal		

URZĄD MIASTA STOLECZNEGO WARSZAWY  
URZĄD DZIELNICY ŚRÓDMIEŚCIE  
WYDZIAŁ ARCHITEKTURY I BUDOWNICTWA  
dla DZIELNICY ŚRÓDMIEŚCIE  
ul. Nowogrodzka 43, 00-691 Warszawa  
tel. 22 443 93 63, faks 22 443 94 98

Plus48 Grupa Projektowa  
ul. Dobra 4 m. 20  
00-388 Warszawa

Faza projektu  
PROJEKT BUDOWLANY

Branża  
ARCHITEKTURA

Tytuł rysunku

ZAGOSPODAROWANIE TERENU  
PRACE DEMONTAŻOWE I WYKOPY


Numer rysunku

KRAS PB AR Z.02 00

PROJEKT ETAP/bud BRANZA NR RYS REW

Skala Data Rysownik format  
1:500 14.06.2018 AN A3



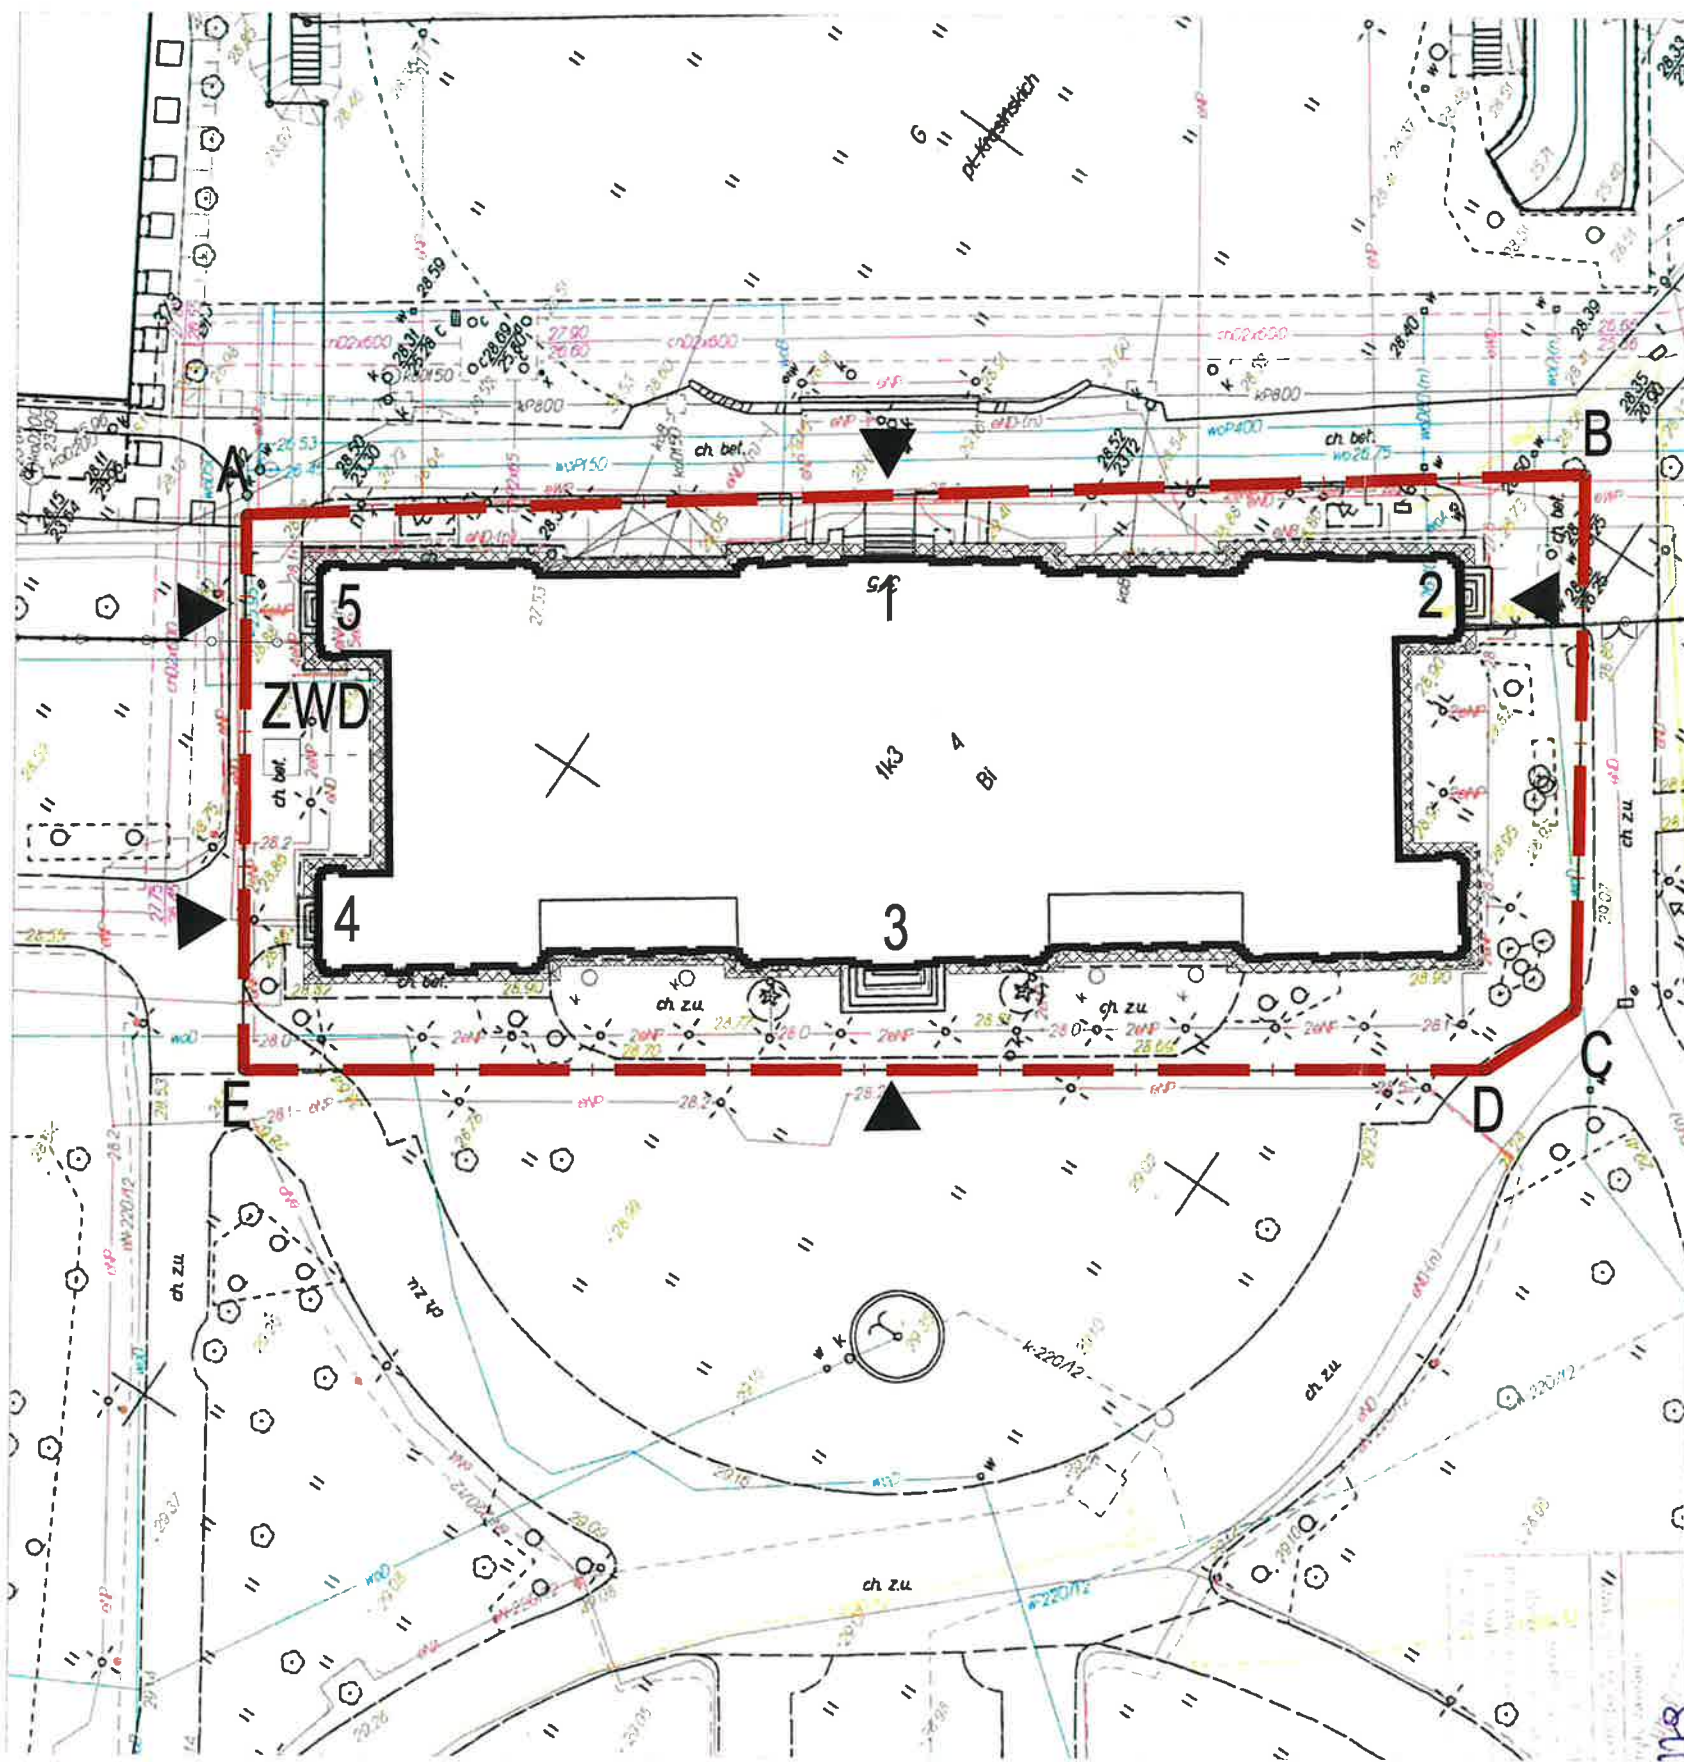

UWAGI!

1. WSZYSTKIE PRAWA AUTORSKIE DOTYCZĄCE TEGO RYSUNKU SĄ WŁASNOŚCIĄ PLUS48 GRUPA PROJEKTOWA.
2. NINIEJSZY RYSUNEK JEST WYDANY POD WARUNKIEM IŻ NIE BĘDZIE KOPLOWANY, ANI UPOŚTEPIANY BEZ UZGODNIENIA Z AUTOREM.
3. PROJEKT ARCHITEKTONICZNY JEST NADRZĘDNY W STOSUNKU DO PROJEKTÓW BRANŻOWYCH, W PRZYPADKU ROZBIEŻNOŚCI NALEŻY SKONSULTOWAĆ SIĘ Z PROJEKTANTAMI.
4. PROJEKT NALEŻY ROZPATRYWAĆ RÓWNOLEGLE Z PROJEKTAMI BRANŻOWYMI, NIEJASNOŚCI SKORYGOWAĆ LUB WYJAŚNIĆ.
5. WYMIARY PODANO W CENTYMETRACH, POZIOMY PODANO W METRACH.
6. WSZELKIE WYMIARY SPRAWDZIĆ NA MIEJSCU BUDOWY.
7. STOSOWAĆ TYLKO ROZWIĄZANIA SYSTEMOWE PRODUCENTÓW.
8. WSZYSTKIE PRACE BUDOWLANE NALEŻY WYKONAĆ ZGODNIE Z WARUNKAMI TECHNICZNYMI WYKONANIA I ODBIORU ROBÓT BUDOWLANO-MONTAŻOWYCH ORAZ ZE SZTUKA BUDOWLANĄ.
9. KOLORYSTYKA I DOBÓR MATERIAŁÓW WYKOŃCZENIOWYCH DO POTWIERDZENIA PRZEZ OSOBĘ SPRAWIAJĄCĄ NADZÓR AUTORSKI.
10. WYKONAWCA MOŻE STOSOWAĆ STOSOWAĆ WYROBY ZAMIENNE POD WARUNKIEM, ŻE SĄ RÓWNOWARTNE TECHNICZNIE, SPEŁNIAJĄ WYMAGANIA NORM I PRZEPISÓW, ZAŁOŻONE PARAMETRY PROJEKTOWE ORAZ UZYSKA ZGODĘ INWESTORA.
11. WSZYSTKIE ROZWIĄZANIA MATERIAŁOWE UZGODNIĆ Z DOSTAWCĄ MATERIAŁÓW.
12. STOSOWAĆ SIĘ DO UWAG ZAWARTYCH W OPISACH ORAZ UWAG ZAWARTYCH W PROJ. BRANŻOWYCH.

Projekt

PROJEKT BUDOWLANY WYKONANIA  
IZOLACJI PRZECIWWODNEJ ŚCIAN  
PIWNIC W BUDYNKU PAŁACU  
KRASIŃSKICH

Kategoria obiektu budowlanego IXI

Lokalizacja:

Warszawa, p. Krasińskich 3/5  
dz. ewid. nr 4, obręb: 5-02-07  
jednostka ewidencyjna: 146510\_8.0207.4

Inwestor

BIBLIOTEKA NARODOWA  
al. Niepodległości 213  
02-086 Warszawa

GŁÓWNY PROJEKTANT	NR. UMOWY	ROZPIS
mgr inż. arch. Kamil Miklaszewski	MA/020/11	
ZESPÓŁ PROJEKTOWY		
mgr inż. arch. Kamil Miklaszewski		
mgr inż. arch. Karol Szparkowski		
mgr inż. arch. Andrzej Klimkiewicz		
mgr inż. arch. Aneta Nosal		
WERYFIKACJA		
mgr inż. arch. Andrzej Klimkiewicz	MA/056/11	

URZĄD MIASTA STOLECZNEGO WARSZAWY  
URZĄD DZIELNICY ŚRÓDMIEŚCIE  
WYDZIAŁ ARCHITEKTURY I BUDOWNICTWA  
dla DZIELNICY ŚRÓDMIEŚCIE  
ul. Nowogrodzka 43, 00-691 Warszawa  
tel. 22 41 31 93, faks 22 443 94 98  
Plus48 Grupa Projektowa  
ul. Dobra 4 m. 20  
00-388 Warszawa

Faza projektu  
PROJEKT BUDOWLANY


Branża  
ARCHITEKTURA

Tytuł rysunku  
PROJEKTOWANE  
ZAGOSPODAROWANIE TERENU


Numer rysunku	KRAS	PB	AR	Z.03	00
PROJEKT	ETAP/bud	BRANŻA	NR RYS	REW	
Skala	Data	Rysował	format		
1:500	14.06.2018	AN	A3		



RZUT PIWNIC  
SKALA 1:200

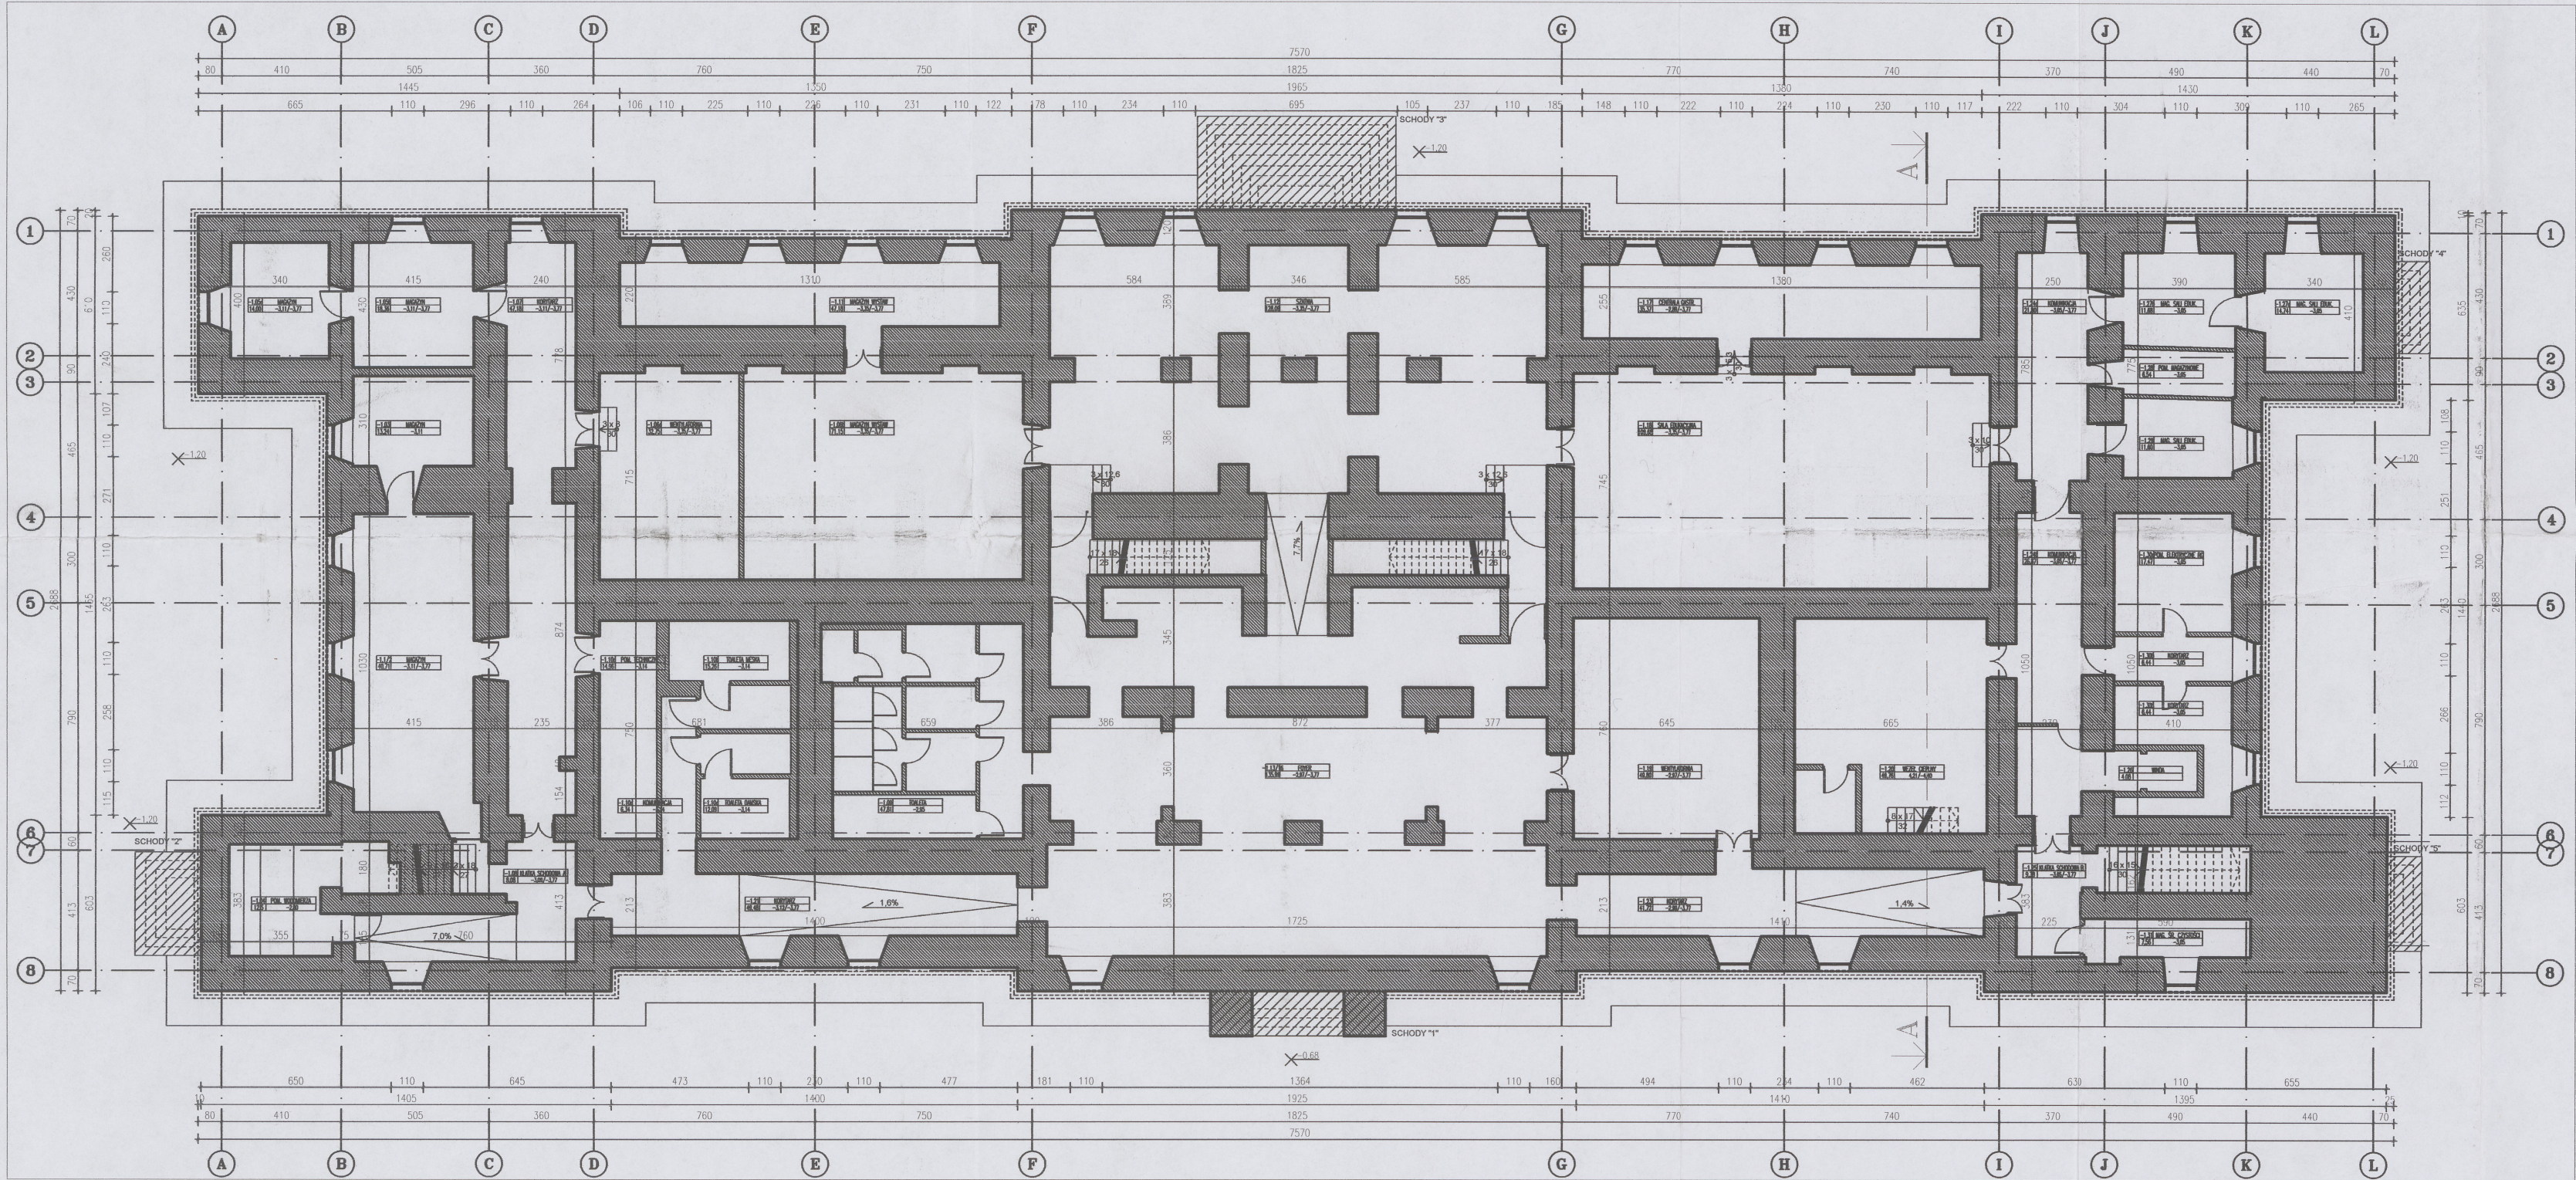

PRZEKRÓJ A-A  
SKALA 1:100

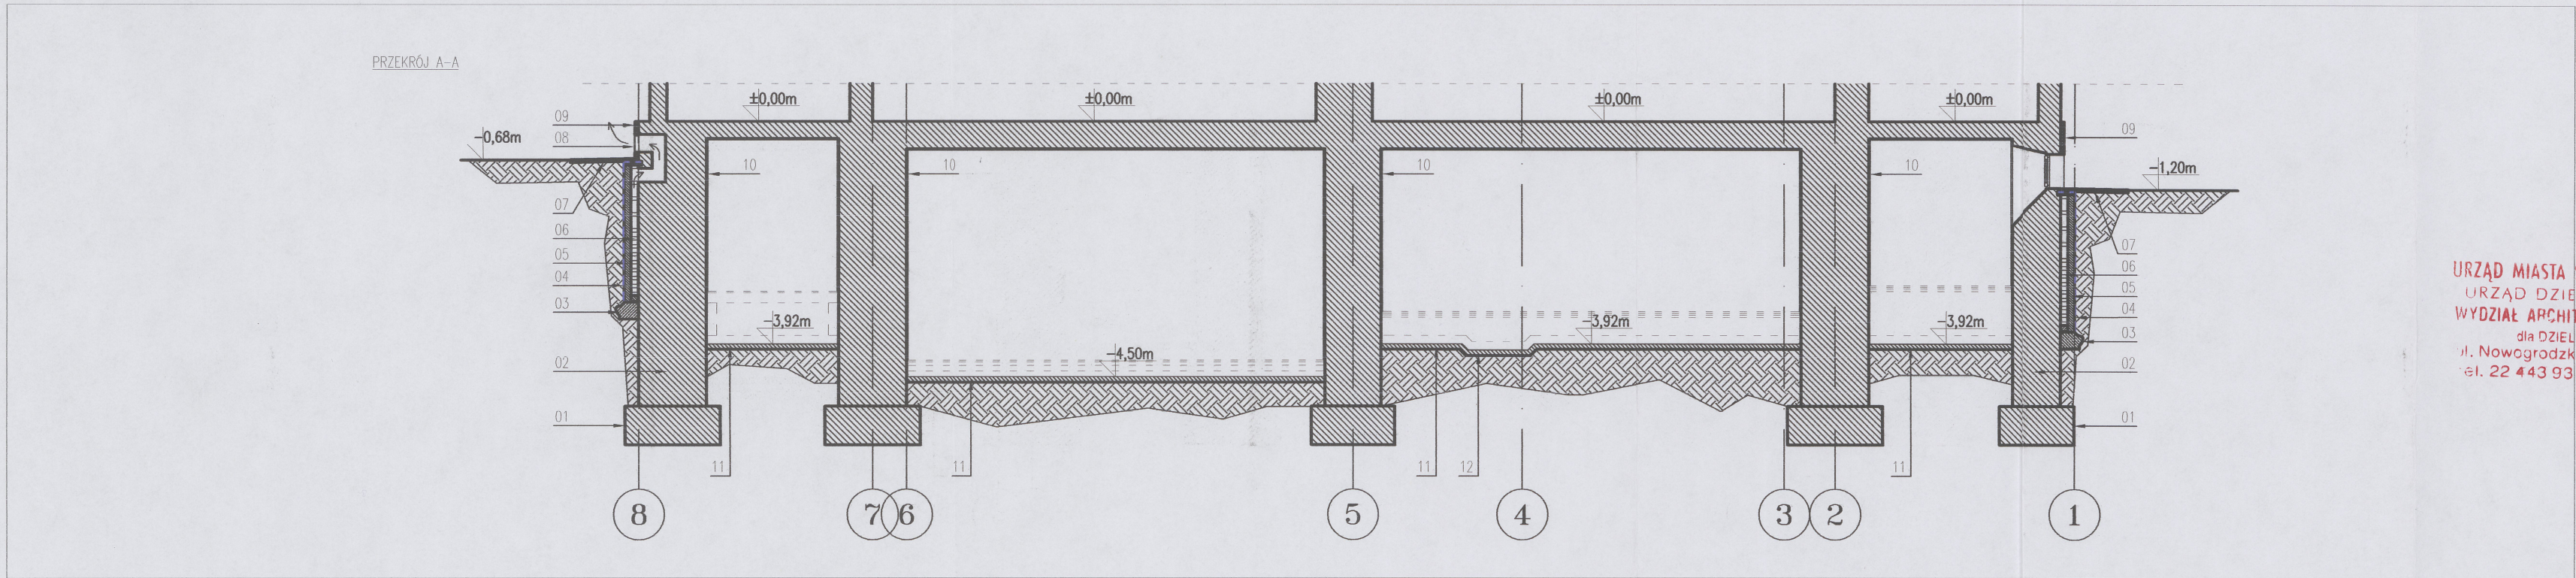

- UWAGI
1. WSZYSTKIE PRAWA AUTORSKIE DOTYCZĄCE TEGO RYSUNKU SĄ WŁASNOŚCIĄ PLUS48 GRUPA PROJEKTOWA.
  2. NIEJESTY RYSUNEK JEST WYDANY POD WARUNKIEM IŻ NIE BĘDZIE KOPIOWANY, ANI UDOSTĘPNANY BEZ UZGODNIENIA Z AUTOREM.
  3. PROJEKT ARCHITEKTURALNY JEST NADZIEDNY W STOSUNKU DO PROJEKTÓW BRANŻOWYCH. W PRZYPADKU ROZBIEŻNOŚCI NALEŻY SKONSULTOWAĆ SIĘ Z PROJEKTANTAMI.
  4. PROJEKT NALEŻY ROZPATRYWAĆ RÓWNOLEGLE Z PROJEKTAMI BRANŻOWYMI. NIEJASNOŚCI SKŁADAJĄCE SIĘ O WYJAŚNIĆ.
  5. WYMAGANE WYMIARY SPRAWDZIĆ NA MIEJSCU BUDOWY.
  6. WSKAZANE TYLKO RÓZCZĄSIENIA SYSTEMOWE PROJEKTOWYCH.
  7. STOSOWAĆ TYLKO RÓZCZĄSIENIA SYSTEMOWE PROJEKTOWYCH.
  8. WSZYSTKIE PRACE BUDOWLANE NALEŻY WYKONAĆ ZGODNIE Z WARUNKAMI TECHNICZNYMI WYKONANIA I ODBIORU ROBÓT BUDOWLANO-MONTAŻOWYCH ORAZ ZE SZUKA BUDOWLANA.
  9. KOLORYSTYKA I DOBÓR MATERIAŁÓW WYKONACZONYCH DO POTWIERDZENIA PRZEZ OSOBĘ SPRAWDZAJĄCĄ NADZÓR AUTORSKI.
  10. WYKONAWCA MOŻE STOSOWAĆ STOSOWAĆ WYROBY ZACHENIE POD WARUNKIEM, ŻE SĄ RÓWNOWAGNIE TECHNICZNE, SPEŁNIAJĄ WYMAGANIA NORM I PRZEPISÓW, ZAŁOŻONE PARAMETRY PROJEKTOWE.
  11. WSZYSTKIE ROZWIĄZANIA MATERIAŁOWE UZGODNIĆ Z DOSTAWCĄ MATERIAŁÓW.
  12. STOSOWAĆ SIĘ DO UWAG ZAWARTYCH W OPISACH ORAZ UWAG ZAWARTYCH W PROJEKTACH BRANŻOWYCH.

- LEGENDA
- 01 - fundamenty ceglane z odsadką. Wysokość posadowienia 2,5 - 4,5 m p.p.l.
  - 02 - ściana fundamentowa z cegły pełnej
  - 03 - fundament pod ściankę osuszającą z chudego betonu gr. 30 cm
  - 04 - zaprawa cementowo-wapienna + 2x lepik asfaltowy + izolacja z bibulu P i PG oraz folii igielitowej na zakład
  - 05 - ściana ceglana gr. 12 cm
  - 06 - pustka powietrzna gr. 13 cm z cegłami ustawionymi wózkowo stanowiącymi przewiązanie ścianki osuszającej ze ścianą fundamentową
  - 07 - opaska betonowa
  - 08 - kratka wentylacyjna z kanałem wentylującym szczelnie ścianki osuszającej
  - 09 - płyty cokolowe kamienne z piaskowca, klejone
  - 10 - tynk wewnętrzny wielokrotnie malowany farbami nie przepuszczającymi pary wodnej
  - 11 - chudy beton - wyrównawczy C8 gr. 10 cm - zgodnie z projektem "Przebudowy i aranżacji wnętrza pałacu Krasieńskich"
  - 12 - lokalne prześwietlenie na instalacje - wykonane z fasety

Projekt  
**PROJEKT BUDOWLANY WYKONANIA IZOLACJI PRZECIWWODNEJ ŚCIAN PIWNIC W BUDYNKU PAŁACU KRASIŃSKICH**

Kategoria obiektu budowlanego IXI  
Lokalizacja:  
Warszawa, p. Krasieńskich 3/5  
dz. ewid. nr 4, obręb: 5-02-07  
jednostka ewidencyjna: 146510\_8.0207.4

Inwestor  
**BIBLIOTEKA NARODOWA  
al. Niepodległości 213  
02-086 Warszawa**

GLÓWNY PROJEKTANT	NR LPS	PODPS
mgr inż. arch. Kamil Miklaszewski	MA/020/15	
ZESPÓŁ PROJEKTOWY		
mgr inż. arch. Kamil Miklaszewski		
mgr inż. arch. Karol Szparkowski		
mgr inż. arch. Andrzej Klimkiewicz		
mgr inż. arch. Aneta Nosat		
WERYFIKACJA		
mgr inż. arch. Andrzej Klimkiewicz	MA/056/11	

URZĄD MIASTA STOLECZNEGO WARSZAWY  
URZĄD DZIELNICY ŚRÓDMIEŚCIE  
WYDZIAŁ ARCHITEKTURY I BUDOWNICTWA  
dla DZIELNICY ŚRÓDMIEŚCIE  
ul. Nowogrodzka 43, 00-691 Warszawa  
tel. 22 443 93 63, fax 22 443 93 64  
Plus48 Grupa Projektowa  
ul. Dobra 4, m. 20  
00-388 Warszawa

Faza projektu				
PROJEKT BUDOWLANY				
Bransz				
ARCHITEKTURA				
Tytuł rysunku				
RZUT I PRZEKRÓJ PIWNIC STAN ISTNIEJĄCY				
Numer rysunku				
KRAS	PB	AR	R.01	00
PROJEKT	ETAP/tytuł	BRANŻA	NR RYS.	NR
Skala	Data	Rysował	format	
1:200/100	14.06.2018	AN		A2



## 8



6

**URZĄD MIASTA STOŁECZNEGO WARSZAWY**  
**URZĄD DZIELNICY ŚRÓDMIEŚCIE**  
**WYDZIAŁ ARCHITEKTURY I BUDOWNICTWA**  
dla DZIELNICY ŚRÓDMIEŚCIE  
ul. Nowogrodzka 43, 00-691 Warszawa  
tel. 22 443 93 63, faks 22 443 94 98