


# INWENTARYZACJA BUDYNKU MIESZKALNEGO DPS "ZIELONY DOMEK"

**DPS KLISINO**

KLISINO 100, DZ. NR 430,  
48-118 LISIĘCICE,  
GMINA GŁUBCZYCE.

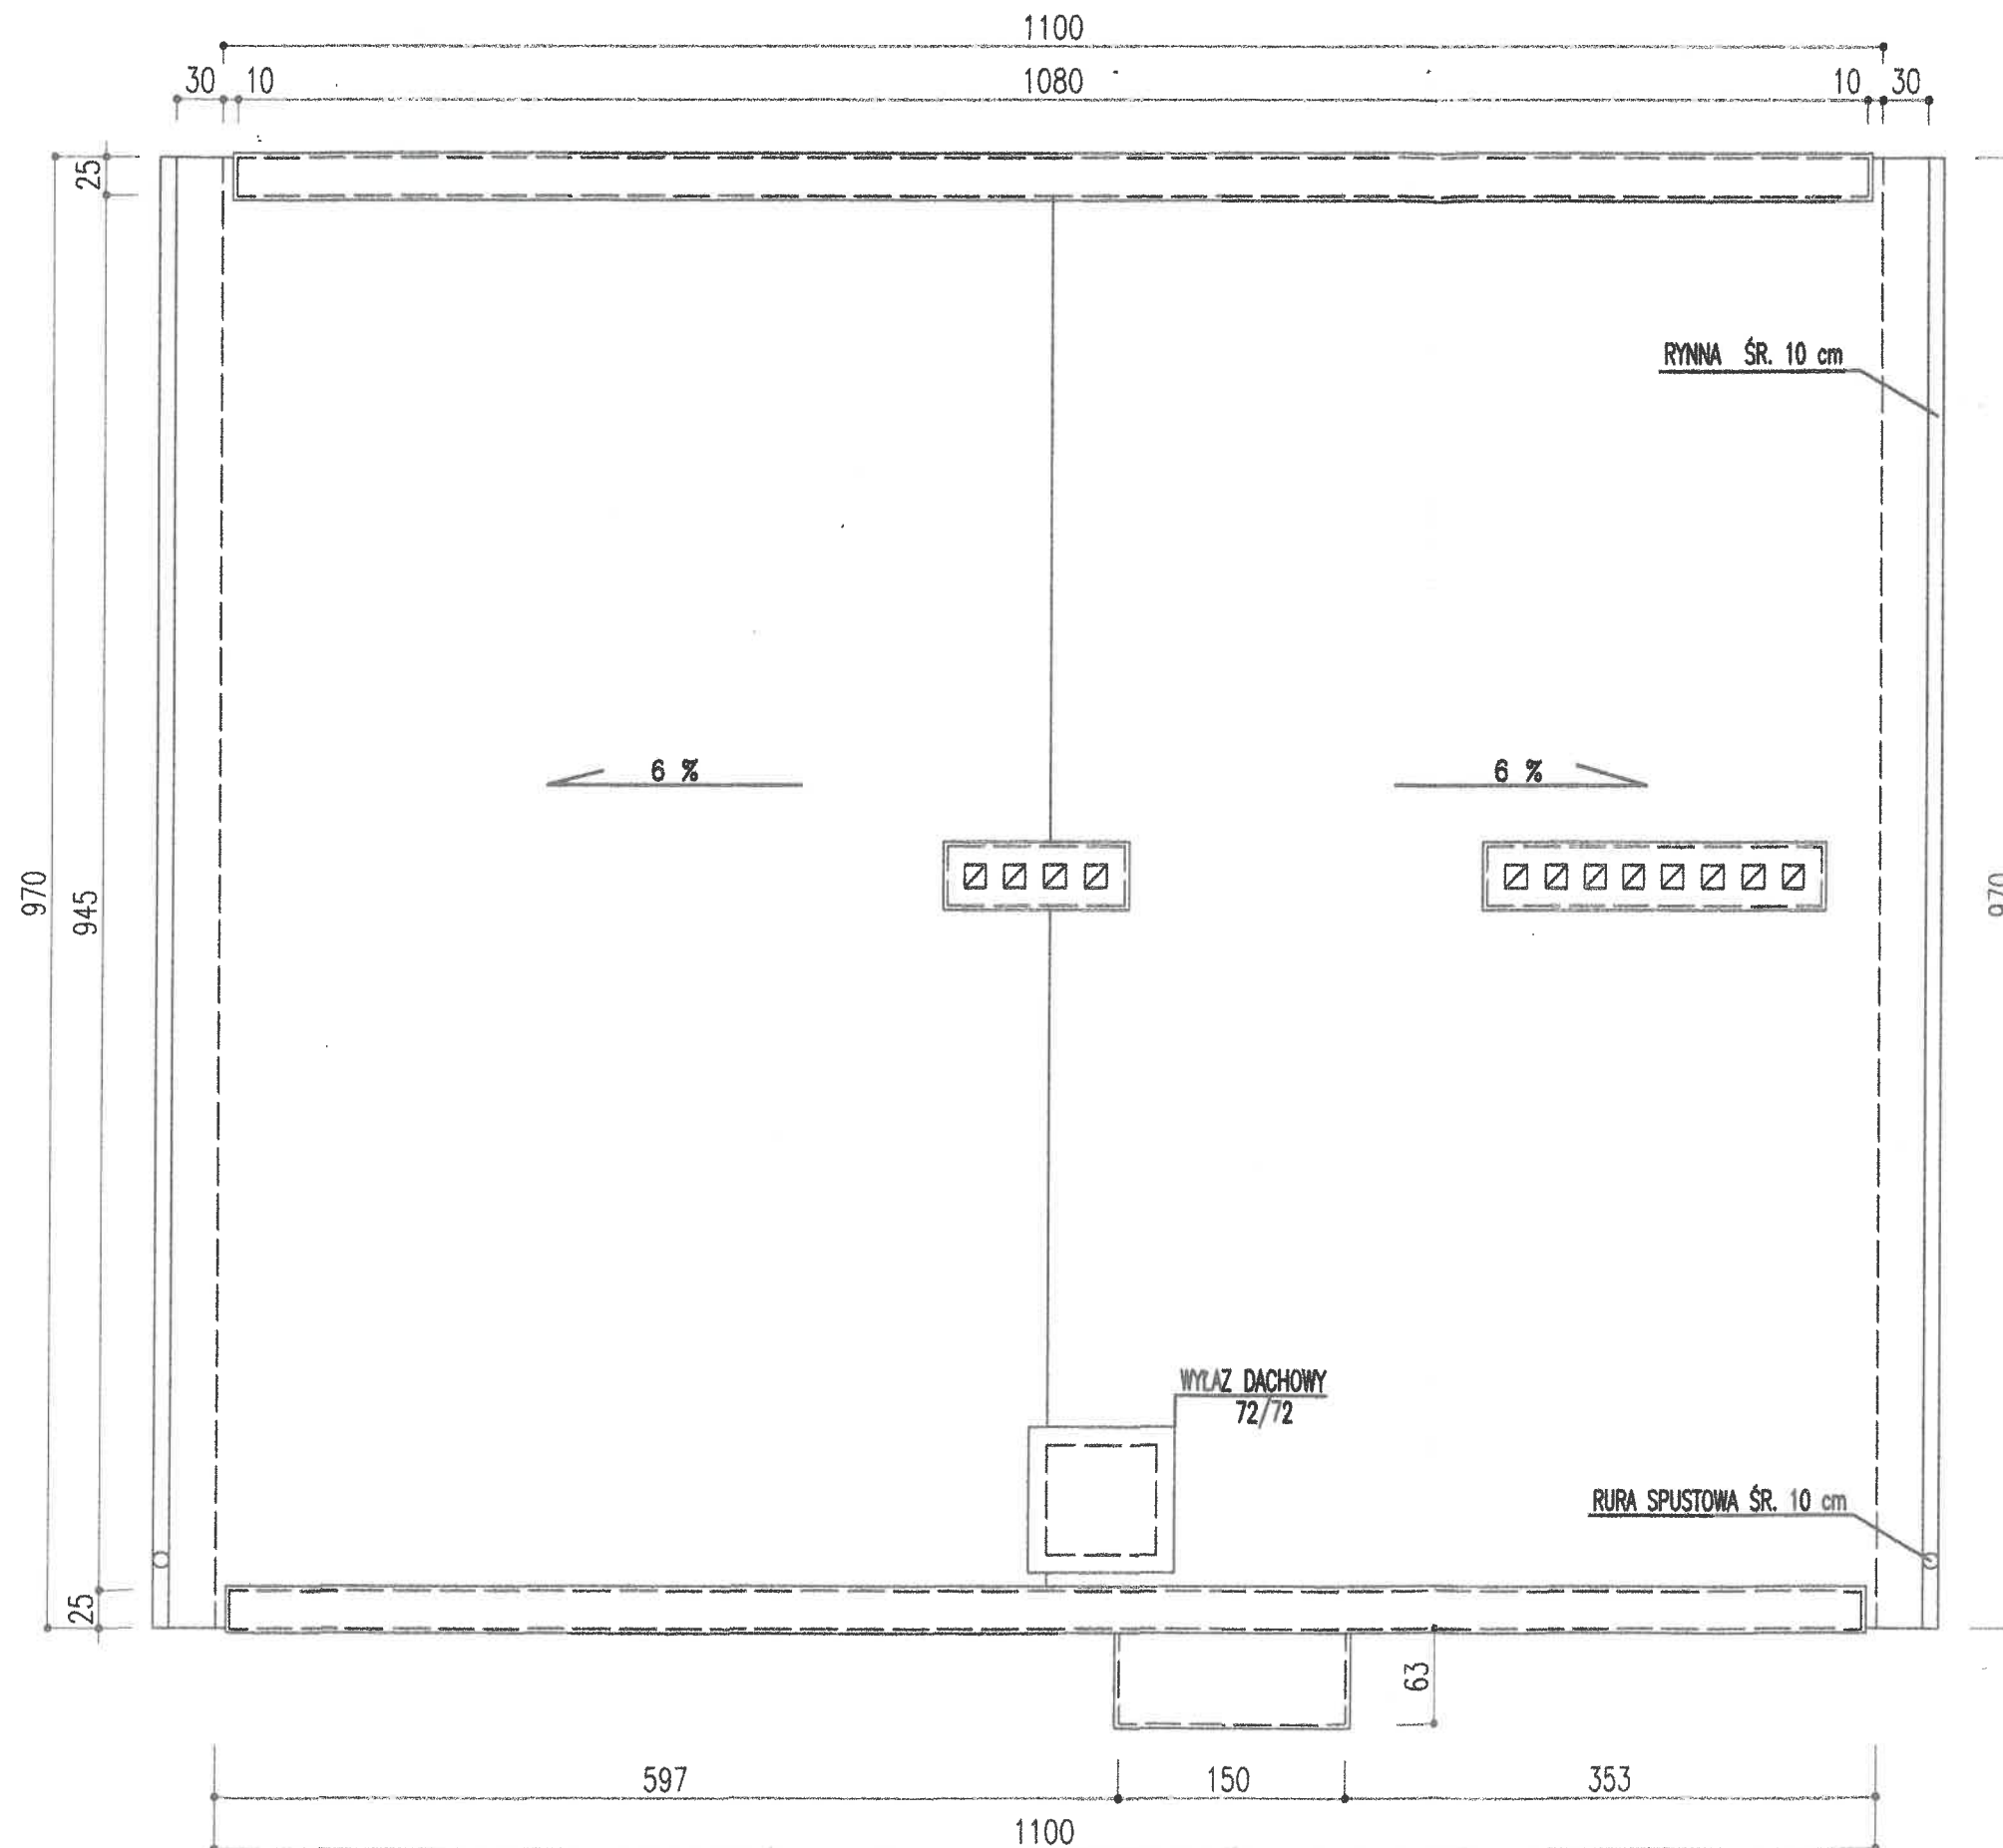

**RZUT DACHU**  
skala 1:50

*[Signature]*  
mgr inż. arch. WIESŁAW KOWALIK  
upr. bud. nr 369/85 K-c6  
upr. konserwatorskie nr 86/94 Op


Inwestor:  
DOM POMOCY SPOŁECZNEJ W KLISINIE,  
Klisino 100, 48-118 Lisięcice.

<b>"P.A. - PLAN" Pracownia Architektury</b>			
INWENTARYZACJA "ZIELONY DOMEK" Dz. nr 430. KLISINO 100.			
Opracował: Architektura	Data: 10.2017.		
Projektował: mgr inż. arch. Wiesław KOWALIK	Upr. bud. nr 369/85 K-c6		
Sprawdził: Architektura			
Tytuł rys.: RZUT DACHU	Skala rys.: 1:50	Rys. nr: 2i.	

# INWENTARYZACJA BUDYNKU MIESZKALNEGO DPS "ZIELONY DOMEK"

DPS KLISINO

KLISINO 100, DZ. NR 430,  
48-118 LISIĘCICE,  
GMINA GŁUBCZYCE.

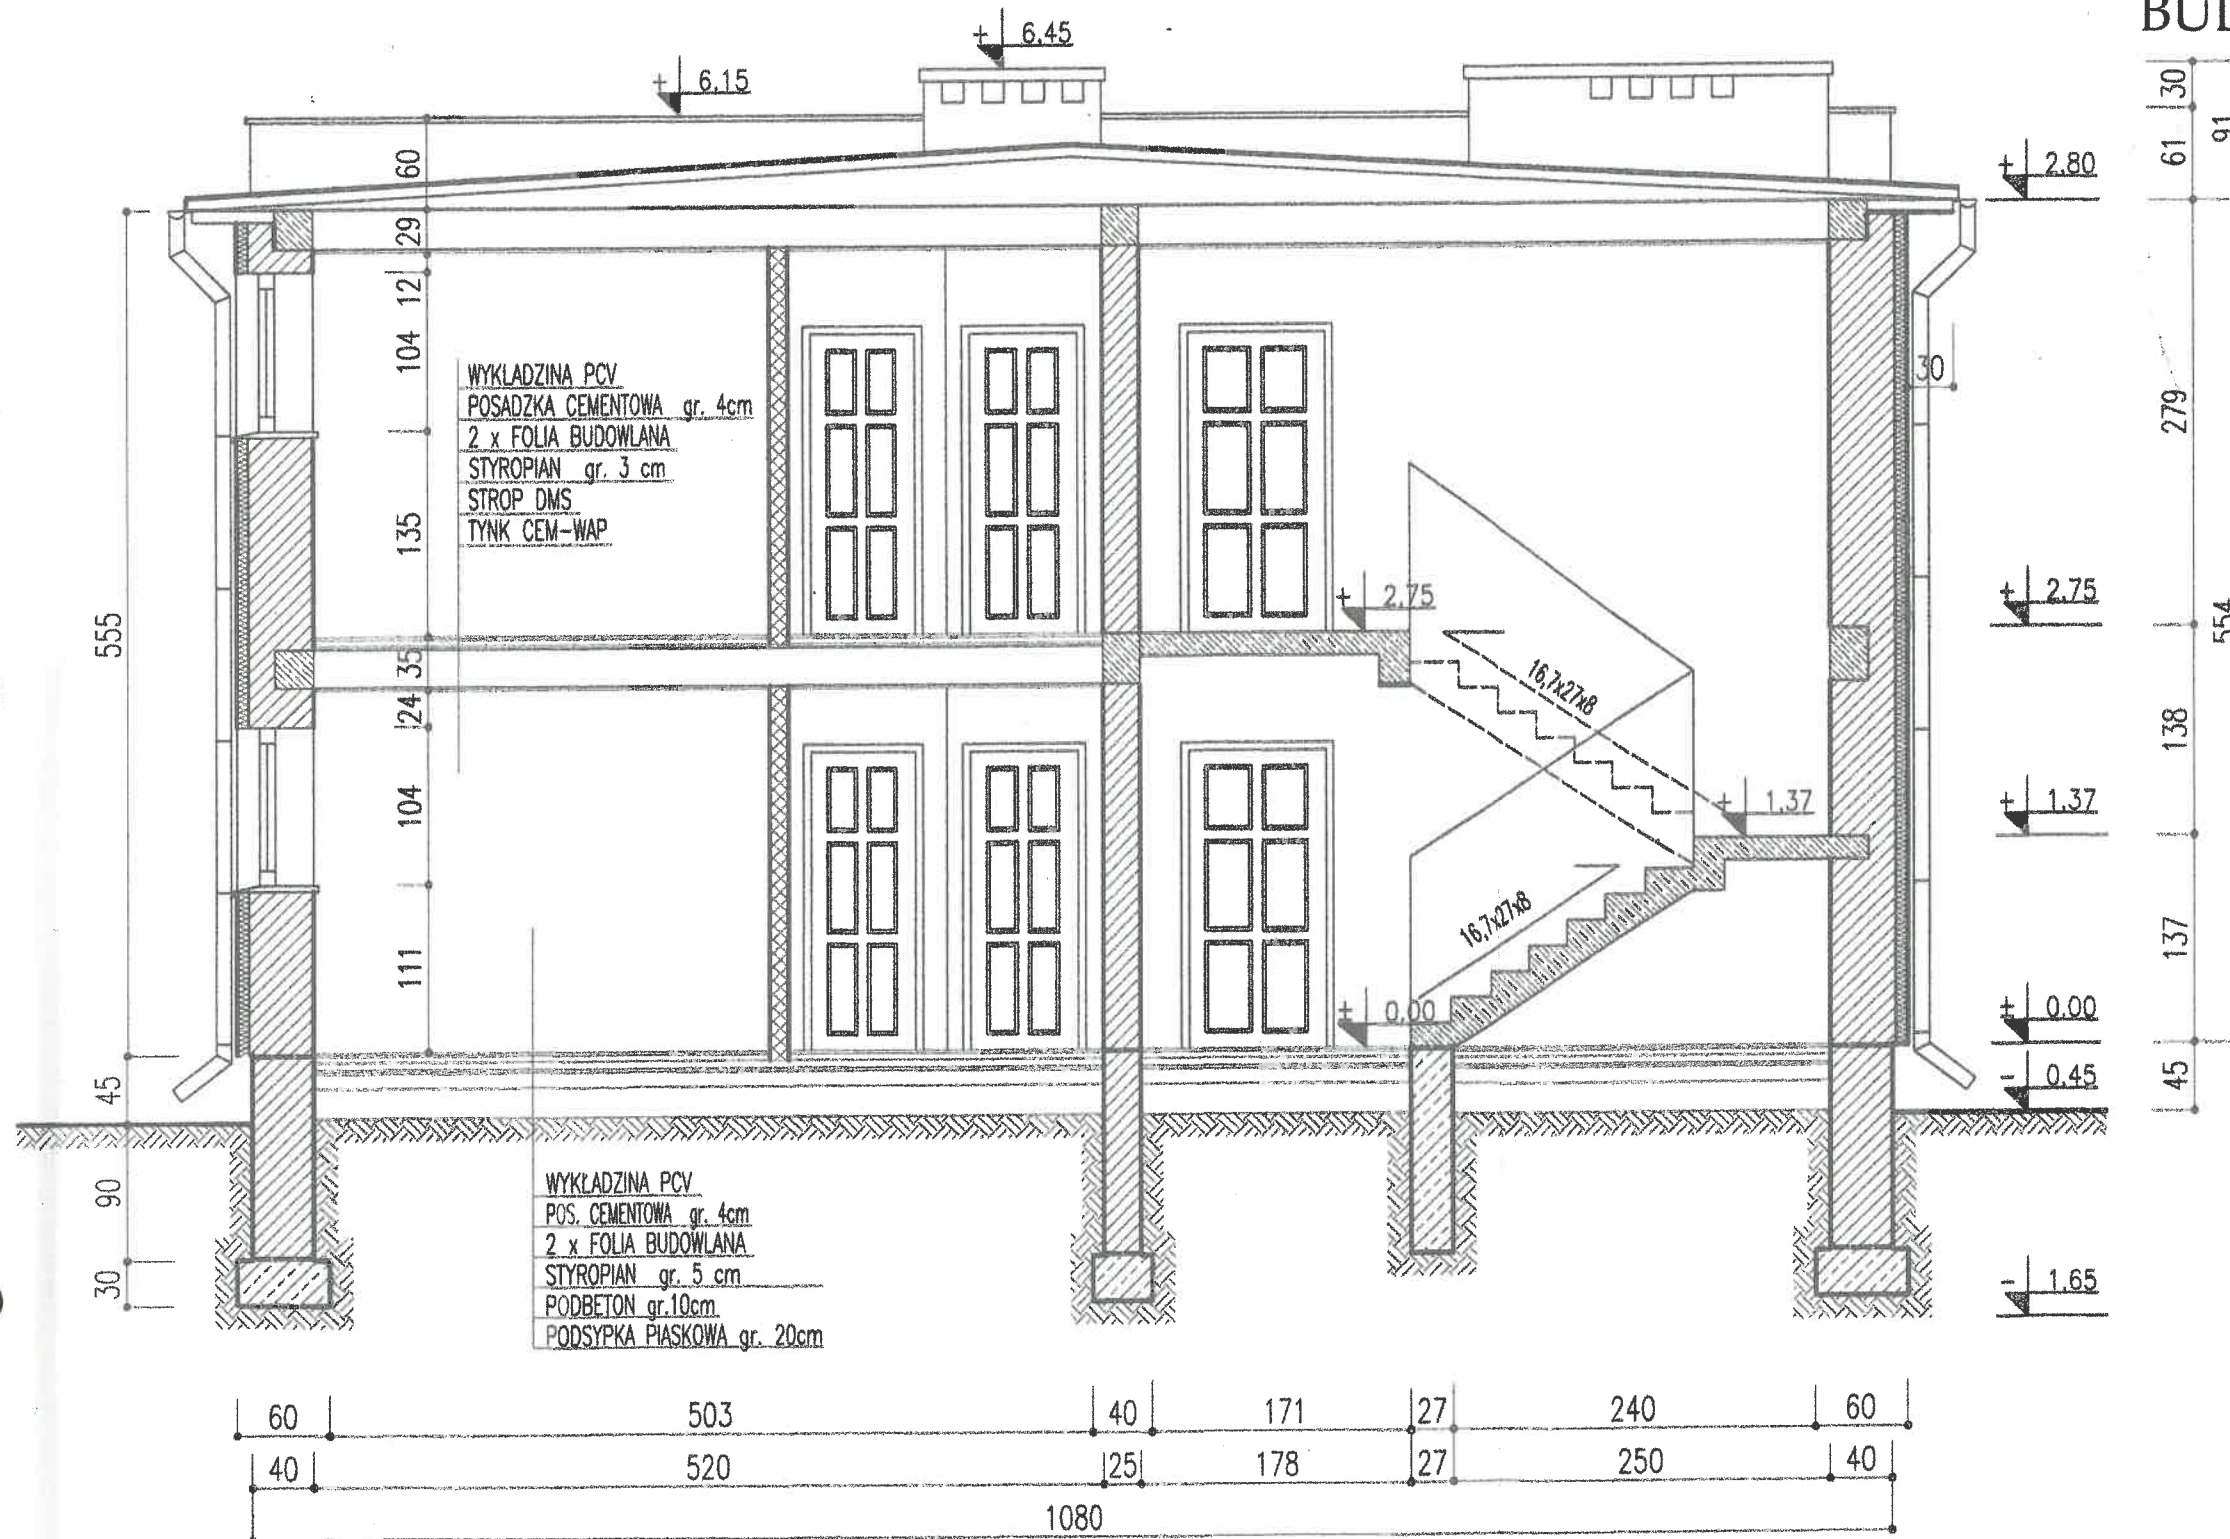

mgr inż. arch. WIESŁAW KOWALIK  
upr. bud. nr 369/85 K-cd  
upr. konserwatorskie nr 86/94 Op

Inwestor:  
DOM POMOCY SPOŁECZNEJ W KLISINIE,  
Klisino 100, 48-118 Lisięcice.


<b>"P.A.- PLAN" Pracownia Architektury</b>		
INWENTARYZACJA "ZIELONY DOMEK" Dz. nr 430. KLISINO 100.		
Pracował: Architektura.	Data: 10.2017.	
Projektował: Architektura.	mgr inż. arch. Wiesław KOWALIK	Upr. bud. nr 369/85 K-cd
Konstruował: Architektura.		
Sprawił: Architektura.		
Tytuł rys: PRZEKRÓJ B-B	Skala rys: 1:50	Rys. nr: 3i.



# PROJEKT BUDOWLANY REMONT STROPODACHU BUDYNKU MIESZKALNEGO DPS "ZIELONY DOMEK"

**DPS KLISINO**

KLISINO 100, DZ. NR 430,  
48-118 LISIĘCICE,  
GMINA GŁUBCZYCE.

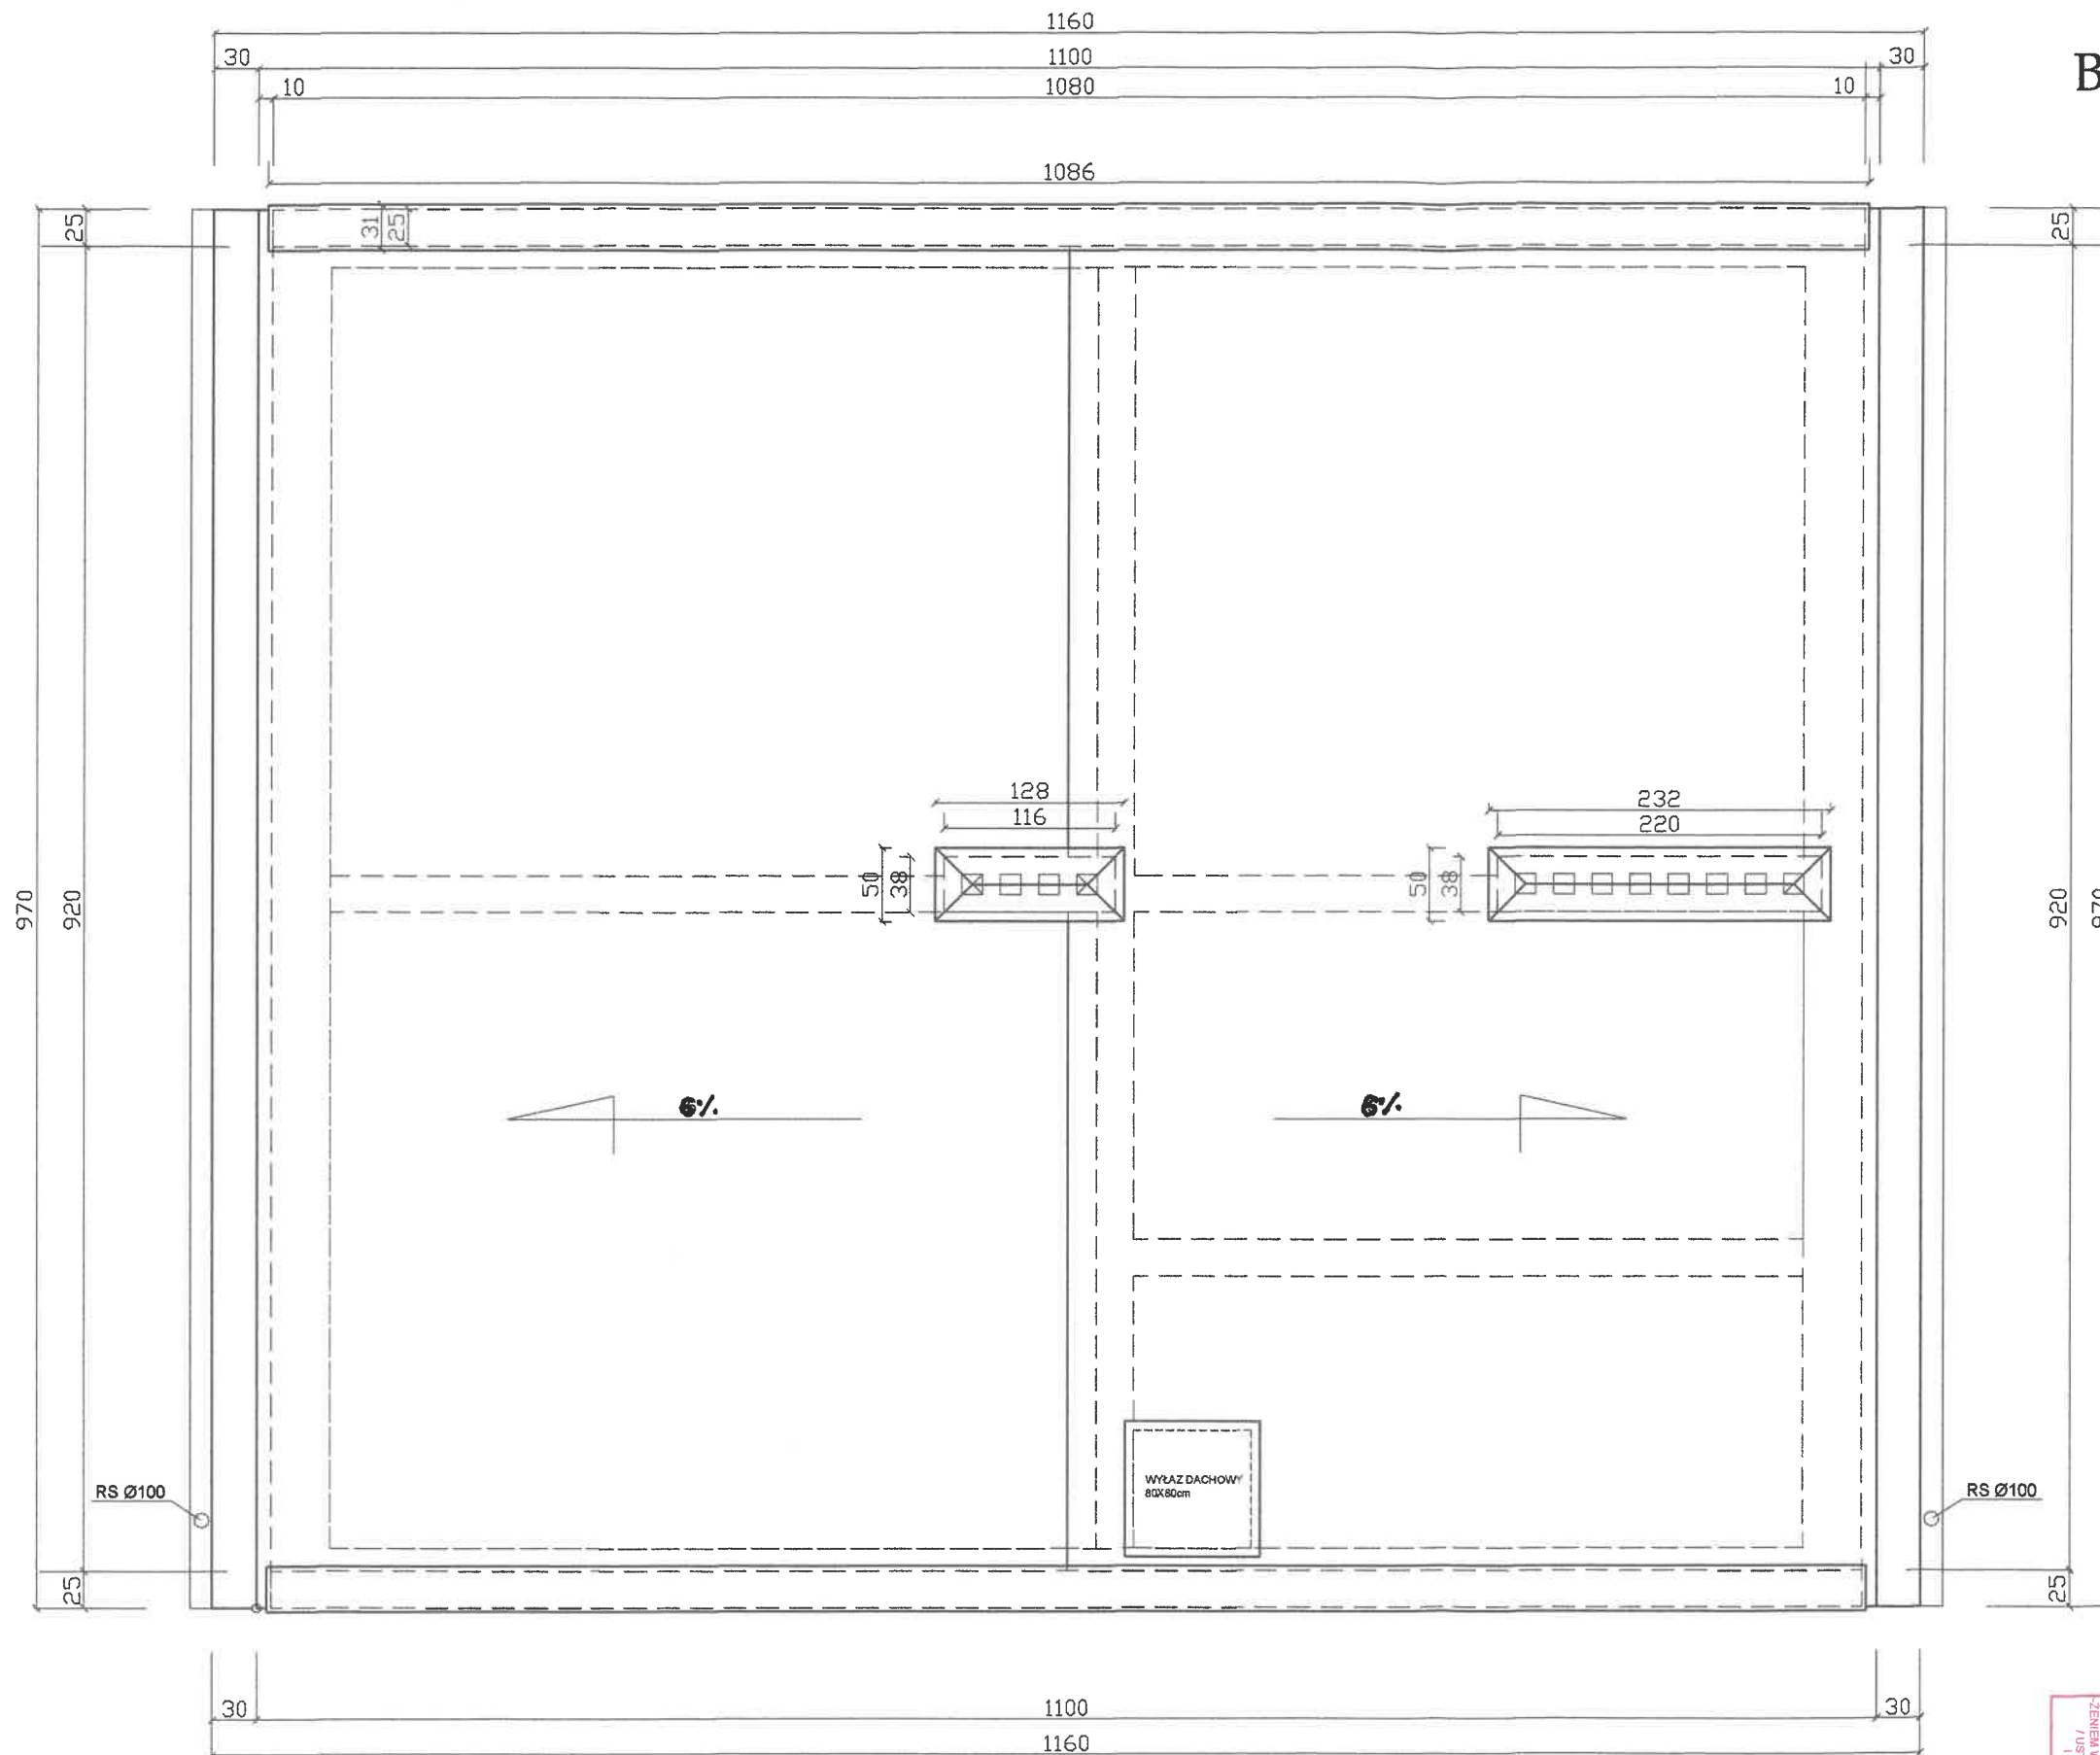

*mgr inż. arch. WIESŁAW KOWALIK*  
upr. bud. nr 369/85 K-cd  
upr. konserwator. K-16 nr 86/94 Dp


Inwestor:  
DOM POMOCY SPOŁECZNEJ W KLISINIE,  
Klisino 100, 48-118 Lisięcice.

<b>"P.A.- PLAN" Pracownia Architektury</b>	
P.B.- REMONT - WYMIANA WARSTW STROPODACHU "ZIELONY DOMEK" Dz. nr 430. KLISINO 100.	
Pracownik: Architektura	Data: 10.2017
Projektant: Architektura	Upr. bud. nr 369/85 K-cd
Wykonawca: Architektura	
Tytuł rys.: RZUT DACHU	Skala rys.: 1:50
	Rys. nr: 2.

PROJEKT BUDOWLANY  
REMONT STROPODACHU  
BUDYNKU MIESZKALNEGO DPS  
"ZIELONY DOMEK"

DPS KLISINO

KLISINO 100, DZ. NR 430,  
48-118 LISIĘCICE,  
GMINA GŁUBCZYCE.

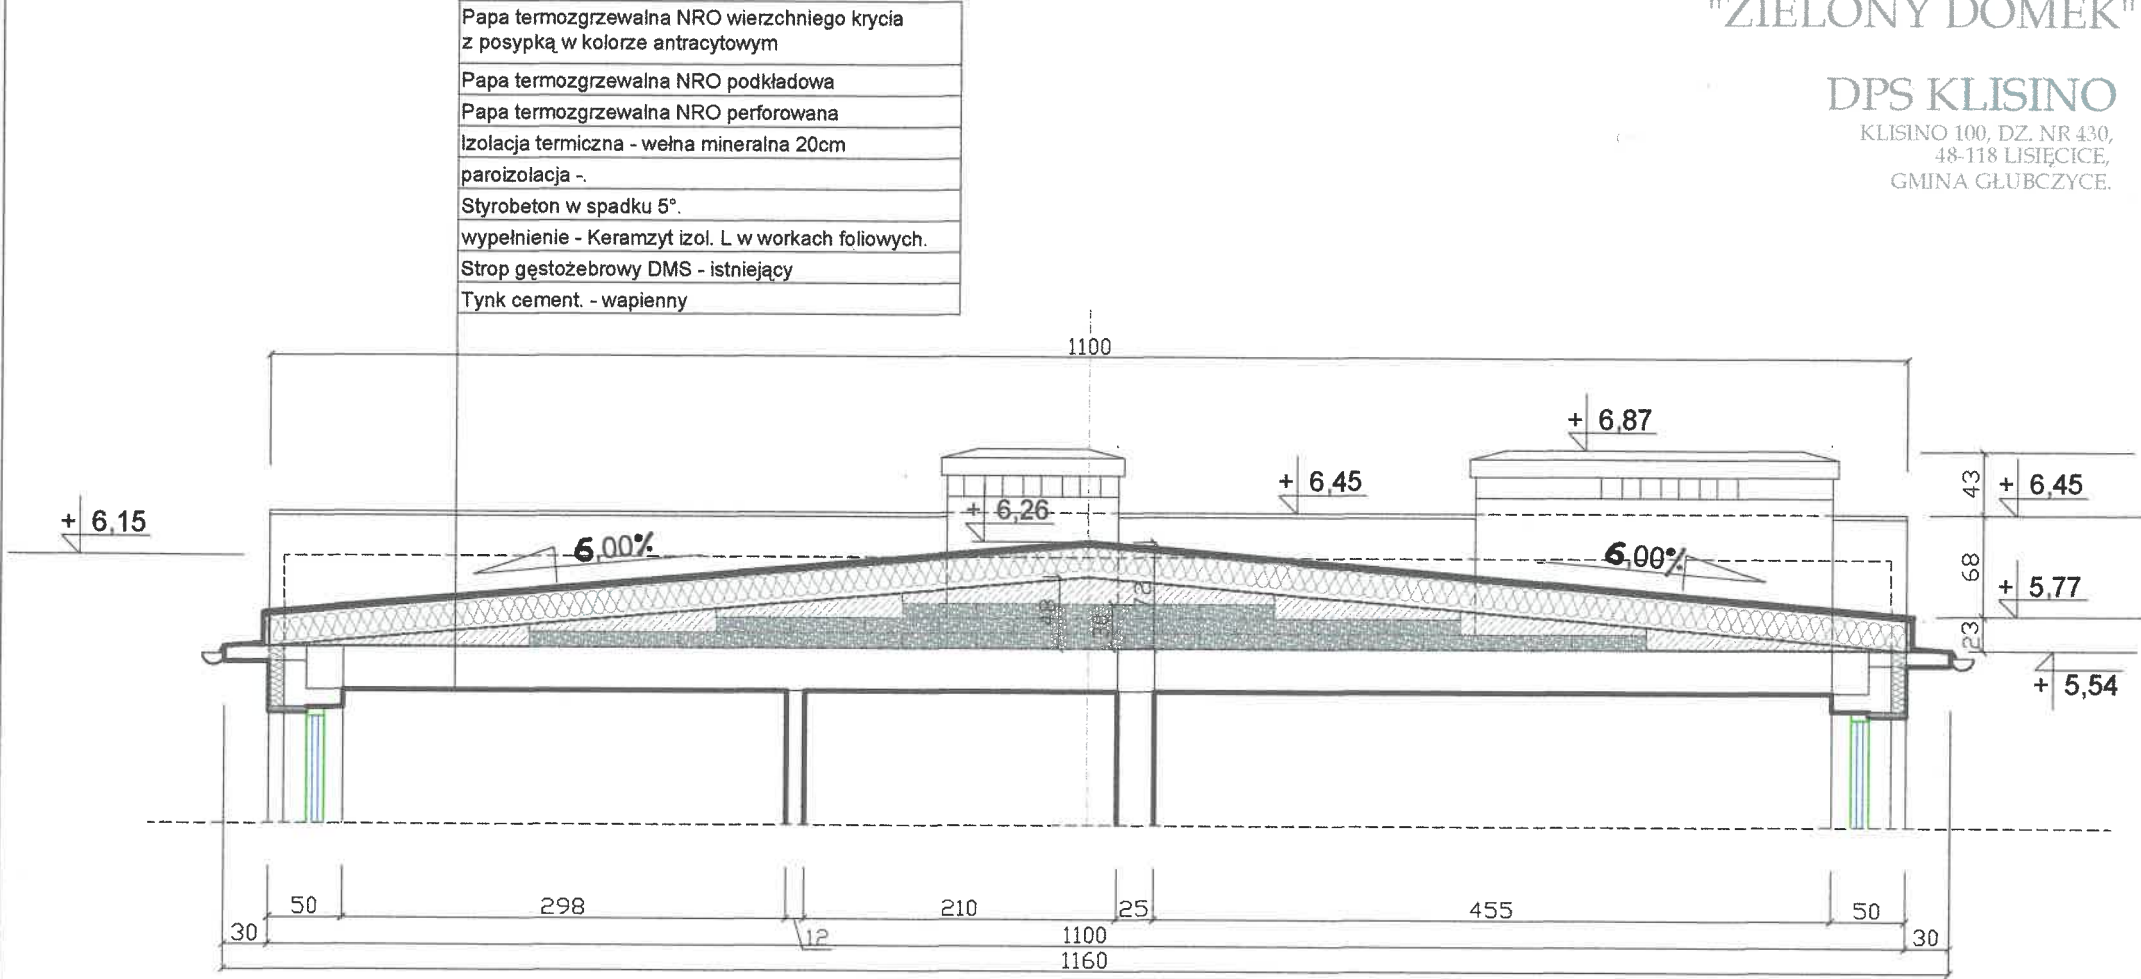

Inwestor:  
DOM POMOCY SPOŁECZNEJ W KLISINIE,  
Klisino 100, 48-118 Lisięcice.

  
mgr inż. arch. WIESŁAW KOWALIK  
upr. bud. nr 369/85 K-cd  
upr. konserwatorskie nr 86/94 Op

<b>"P.A.- PLAN" Pracownia Architektury</b>			
P.B.- REMONT - WYMIANA WARSTW STROPODACHU "ZIELONY DOMEK" Dz. nr 430. KLISINO 100.			
Opracował:	mgr inż. arch. Wiesław KOWALIK	Data:	10.2017.
Upr. bud. nr	369/85 K-cd	Upr. bud. nr	369/85 K-cd
Przebieg:	PRZĘKRÓJ A-A	Skala rys.:	1:50
Rys. nr:	3.		