


PLAN ZAGOSPODAROWANIA TERENU

PRZEBUDOWA DP 1567N SZCZURKOWO - WODUKAJMY - SĘPOPOL -
GLITA JNY NA ODCINKU BORYTY - SĘPOPOL O DŁUGOŚCI 3,630 KM

INWESTOR: ZARZĄD DRÓG POWIATOWYCH W DĄBROWIE K/BARTOSZYC

SKALA 1:500
ark. nr 2

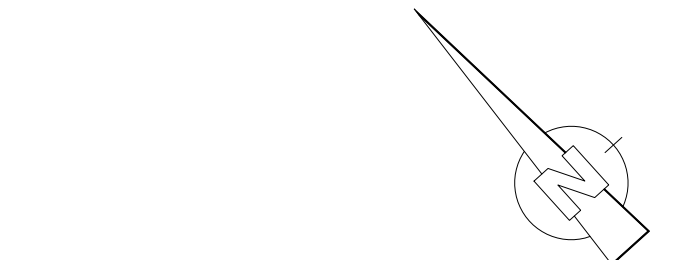

- LEGENDA:
- nowierzchnia z betonu asfaltowego - jezdnia i zjazd
 - nowierzchnia z kostki brukowej betonowej gr. 8 cm
 - nowierzchnia z brukowca lub kostki kamiennej - poszerzenia
 - krawężel jezdni
 - krawężel pobocza
 - projektowane przepusty pod zjazdami Ø40 cm
 - drzewa do wycinki

jednostka projektowa: ZARZĄD DRÓG POWIATOWYCH W DĄBROWIE K/BARTOSZYC Dąbrowa 56A; 11-200 Bartoszyce		
adres: PRZEBUDOWA DP 1567N SZCZURKOWO - WODUKAJMY - SĘPOPÓŁ - GLITA JNY NA ODCINKU BORYTY - SĘPOPÓŁ O DŁUGOŚCI 3,630 KM		
obekt: Obręb 1- Boryty dz. nr 36; Obręb 30- Smolanka dz. nr 132; Obręb 2- Długa dz. nr 247, 261		inwestor: Zarząd Dróg Powiatowych w Dąbrowie k/Bartoszyce
nr projektu: 2.2		
data: SEPTEMBER 2022 r.		tytuł: PLAN ZAGOSPODAROWANIA TERENU
projektant: mgr inż. Karol Lemecki ust. bud. nr WAM10034/PPWB/21 specjalność: inżynieria drogową		skala: 1:500
opracował: mgr inż. Radosław Półka		