


RZUT PIĘTRA

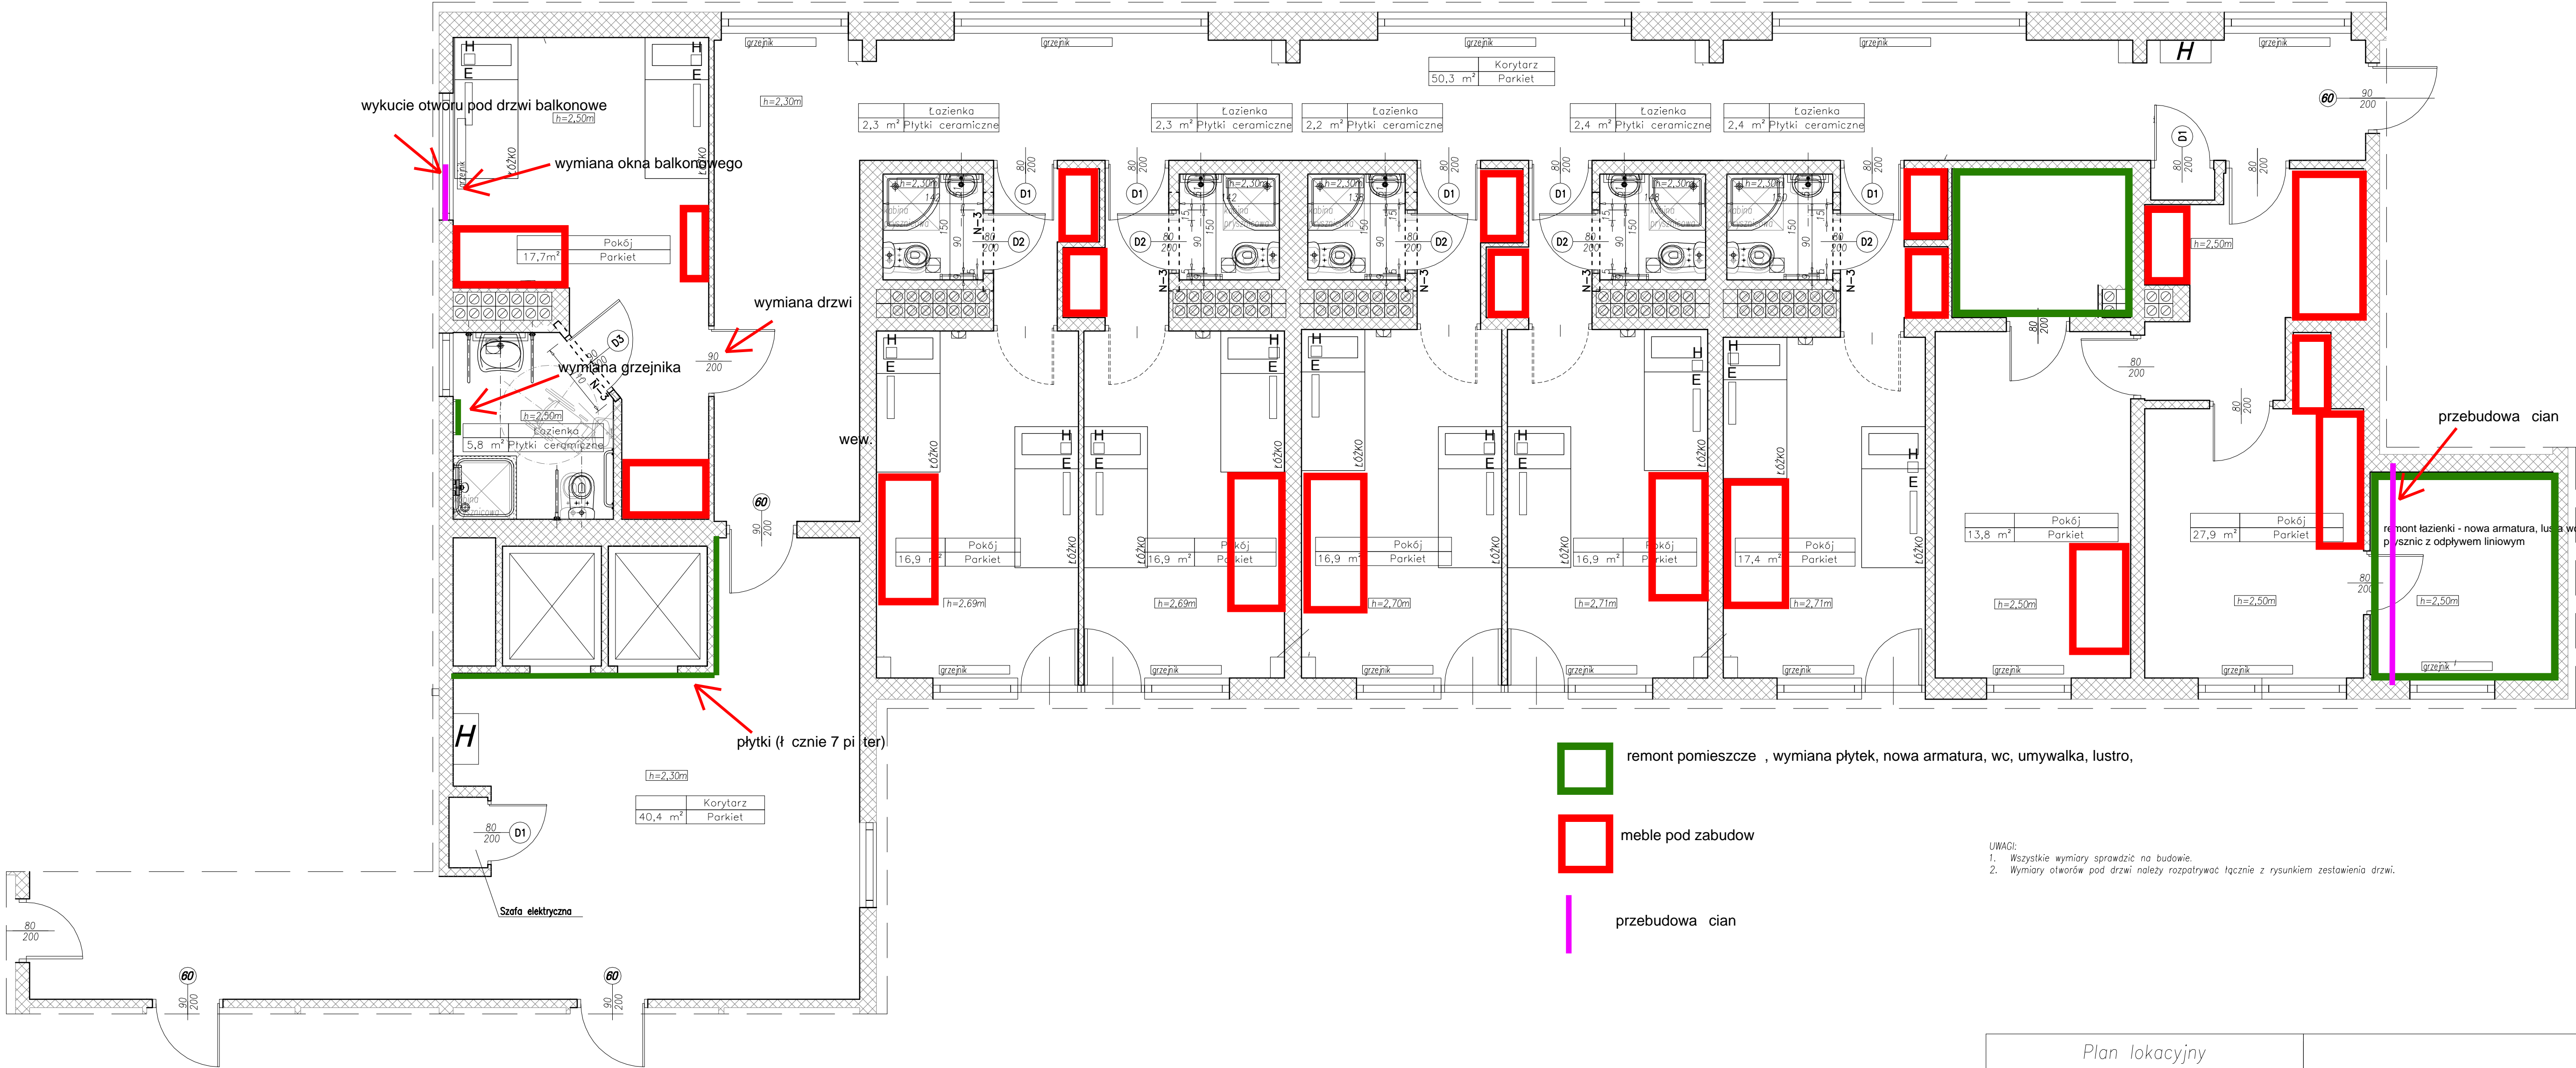


- remont pomieszcze , wymiana płytek, nowa armatura, wc, umywalka, lustro,
- meble pod zabudow
- przebudowa cian

UWAGI:
1. Wszystkie wymiary sprawdzić na budowie.
2. Wymiary otworów pod drzwi należy rozpatrywać łącznie z rysunkiem zestawienia drzwi.

- LEGENDA
- ściany istniejące
 - wyburzenia
 - domurowania
 - kratka wentylacyjna nacienna
 - wentylator
 - lampka LED do czytania (np. 3000K 2W Deko Light)
 - kinkiet nacienny (np. VIP MINI KINKIET IP44 1x24W)

Plan lokacyjny

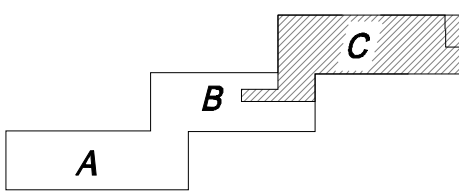

Temat:	Kompleksowa modernizacja pomieszczeń w celu podniesienia standardu o rodka		
Inwestor:	20 WOJSKOWY SZPITAL UZDROWISKOWO - REHABILITACYJNY Samodzielny Publiczny ZOZ w Krynicy Zdroju ul. Świdzińskiego 4, 33 - 380 Krynica Zdrój		
Adres:	ul. Świdzińskiego 4, 33 - 380 Krynica Zdrój, dz. nr 1570		
Tytuł:	RZUT VII PIĘTRA		
Data:	Brano:	ETAP IIa	Skala: 1:50 Nr rysunku: 7a