


Nazwa organu państwowego państwowy urząd geodezji i kartograficzny	STAROSTA BOCHEŃSKI
Identyfikator zgłaszający materiału zasobu	P.1201. 2014.881
Nazwa materiału zasobu	MAPA ZASADNICZA
Data wykonania kopii materiału zasobu	2024 -05- C 6
Imię, nazwisko i podział osoby reprezentującej organ	Z up. Starosty

MAPA ZASADNICZA
SKALA 1:1000

Układ odniesienia: PL-ETRF89, układ wsp. płaskich: PL-2000 strefa 7 (21°), układ wys.: PL-EVRF2007-NH
obr. Drwinia 0002: dz. 882

Sekcje mapy: 7.126.16.16.3; 7.126.16.16.4; 7.126.16.16.2; 7.126.16.16.1

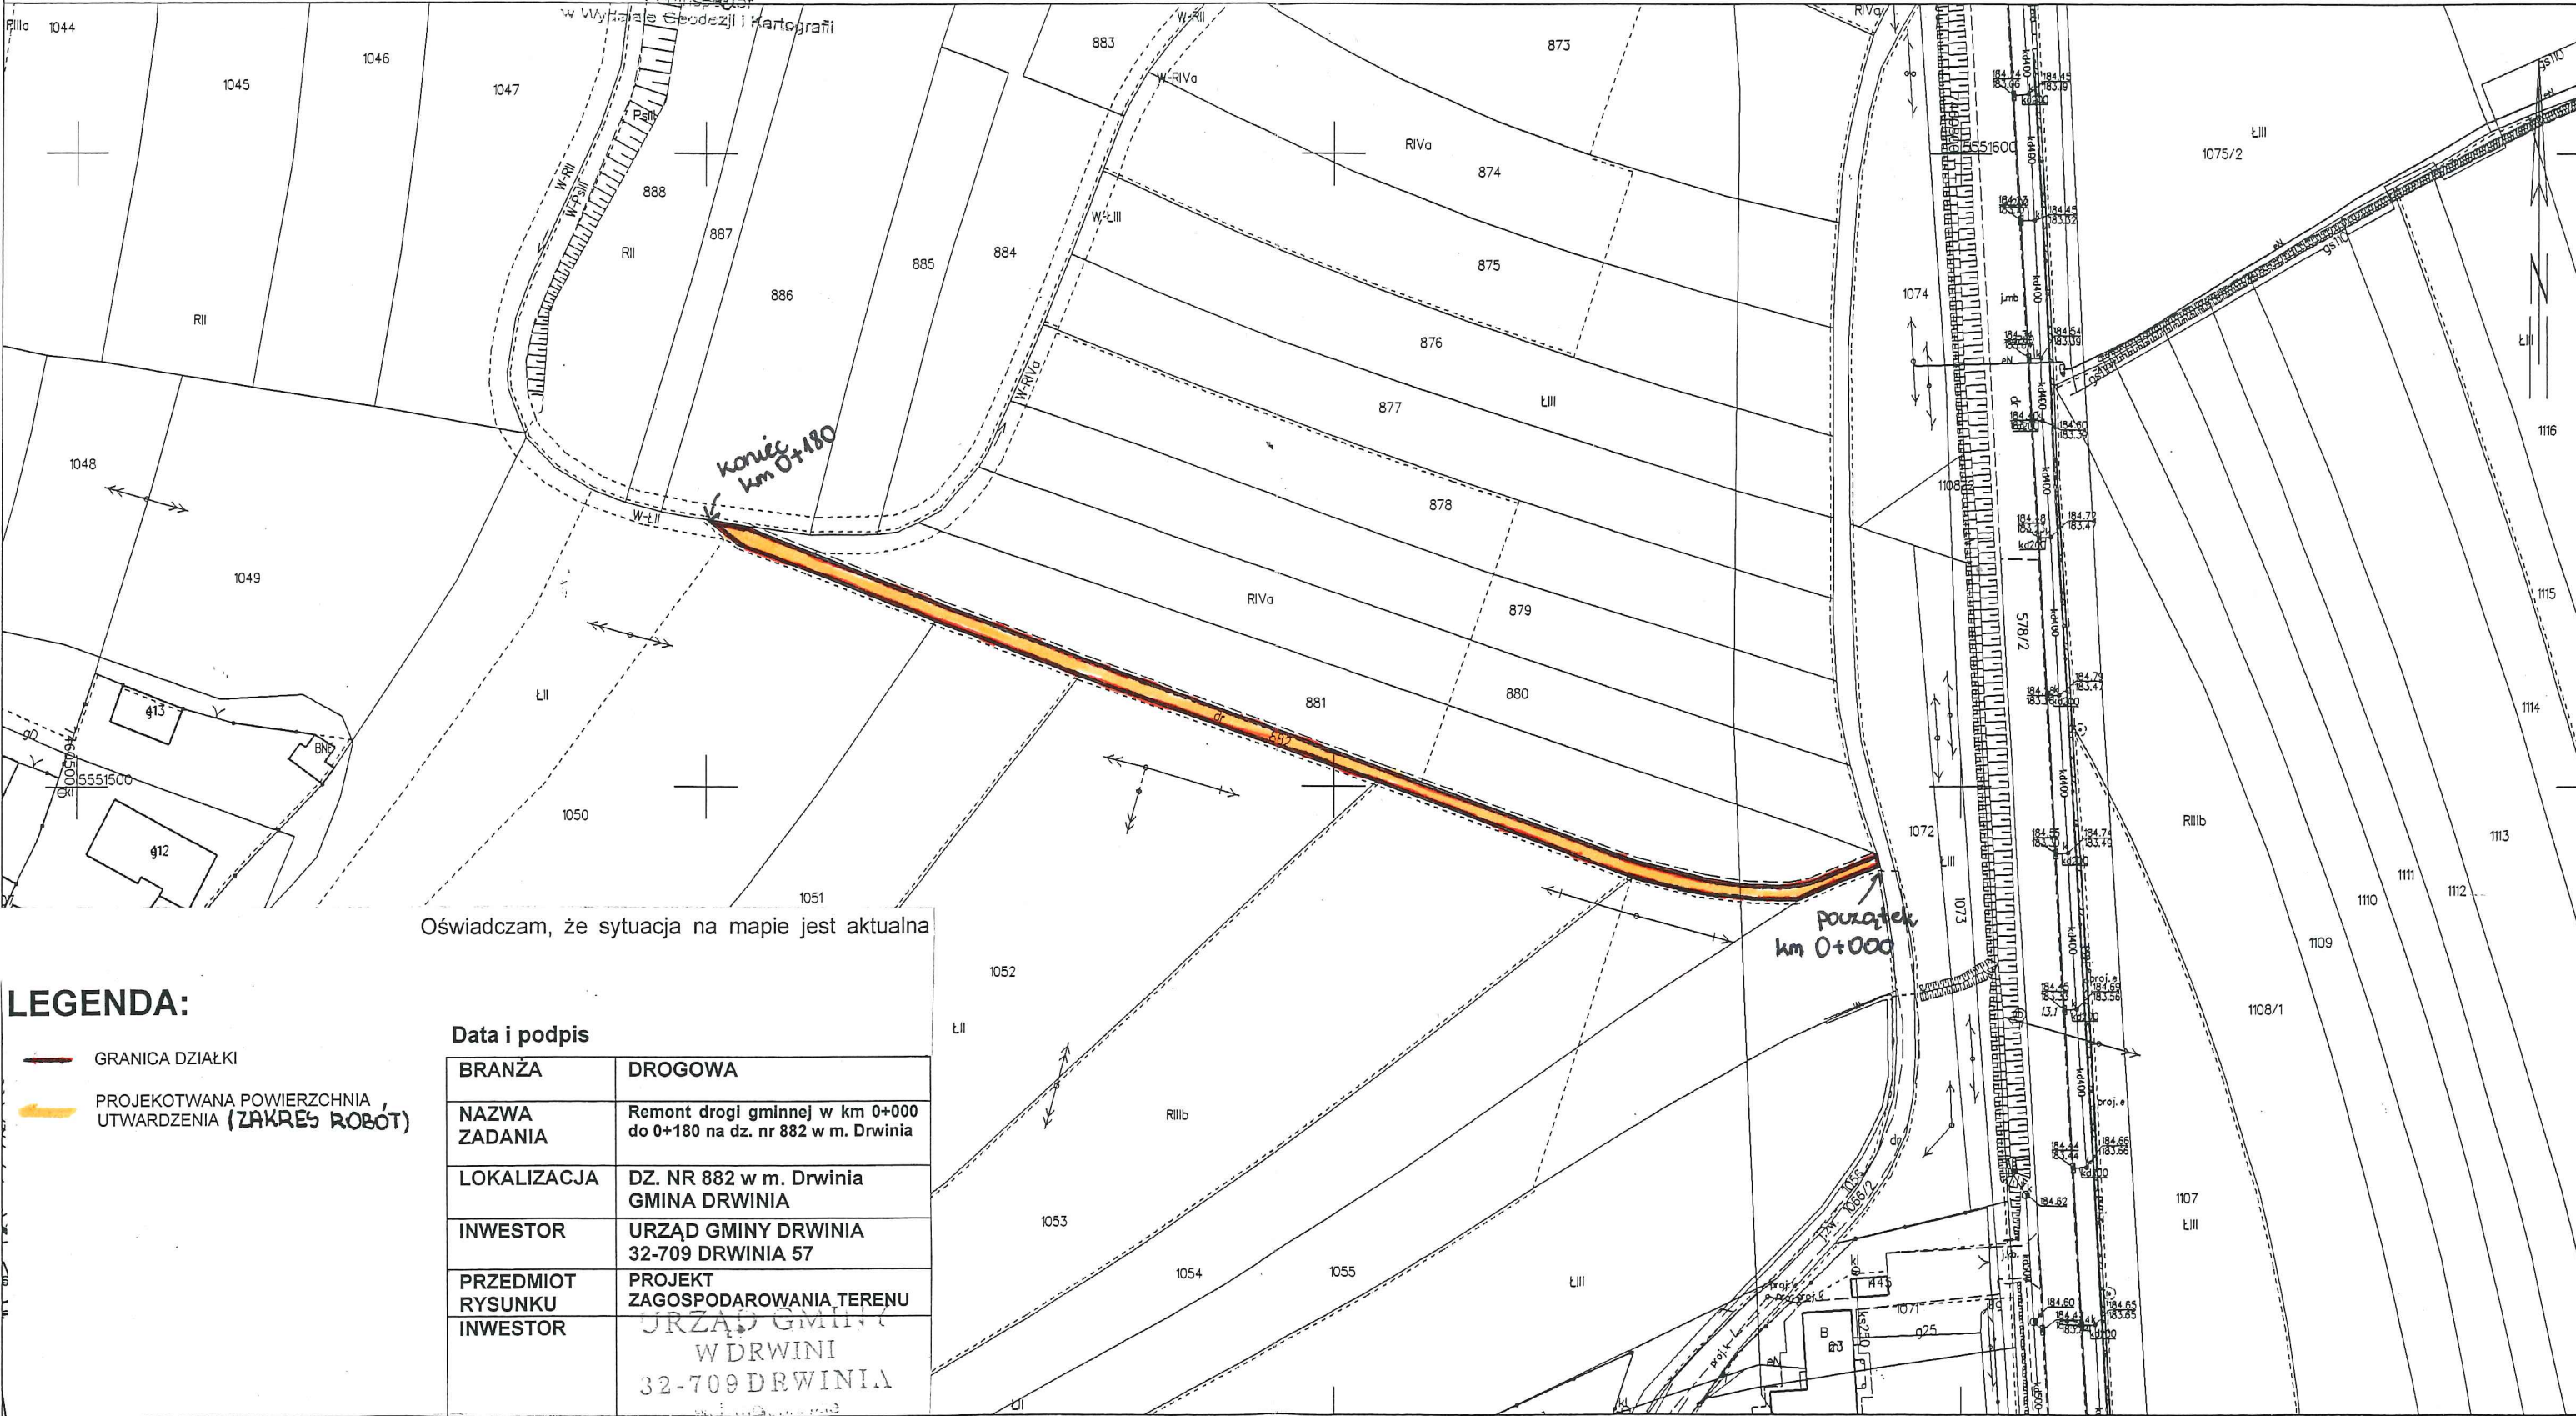

Oświadczam, że sytuacja na mapie jest aktualna

LEGENDA:

- GRANICA DZIAŁKI
- PROJEKTOWANA POWIERZCHNIA
UTWARDZENIA (ZAKRES ROBÓT)

Data i podpis

BRANŻA	DROGOWA
NAZWA ZADANIA	Remont drogi gminnej w km 0+000 do 0+180 na dz. nr 882 w m. Drwinia
LOKALIZACJA	DZ. NR 882 w m. Drwinia GMINA DRWINIA
INWESTOR	URZĄD GMINY DRWINIA 32-709 DRWINIA 57
PRZEDMIOT RYSUNKU	PROJEKT ZAGOSPODAROWANIA TERENU
INWESTOR	URZĄD GMINY W DRWINI 32-709 DRWINIA