


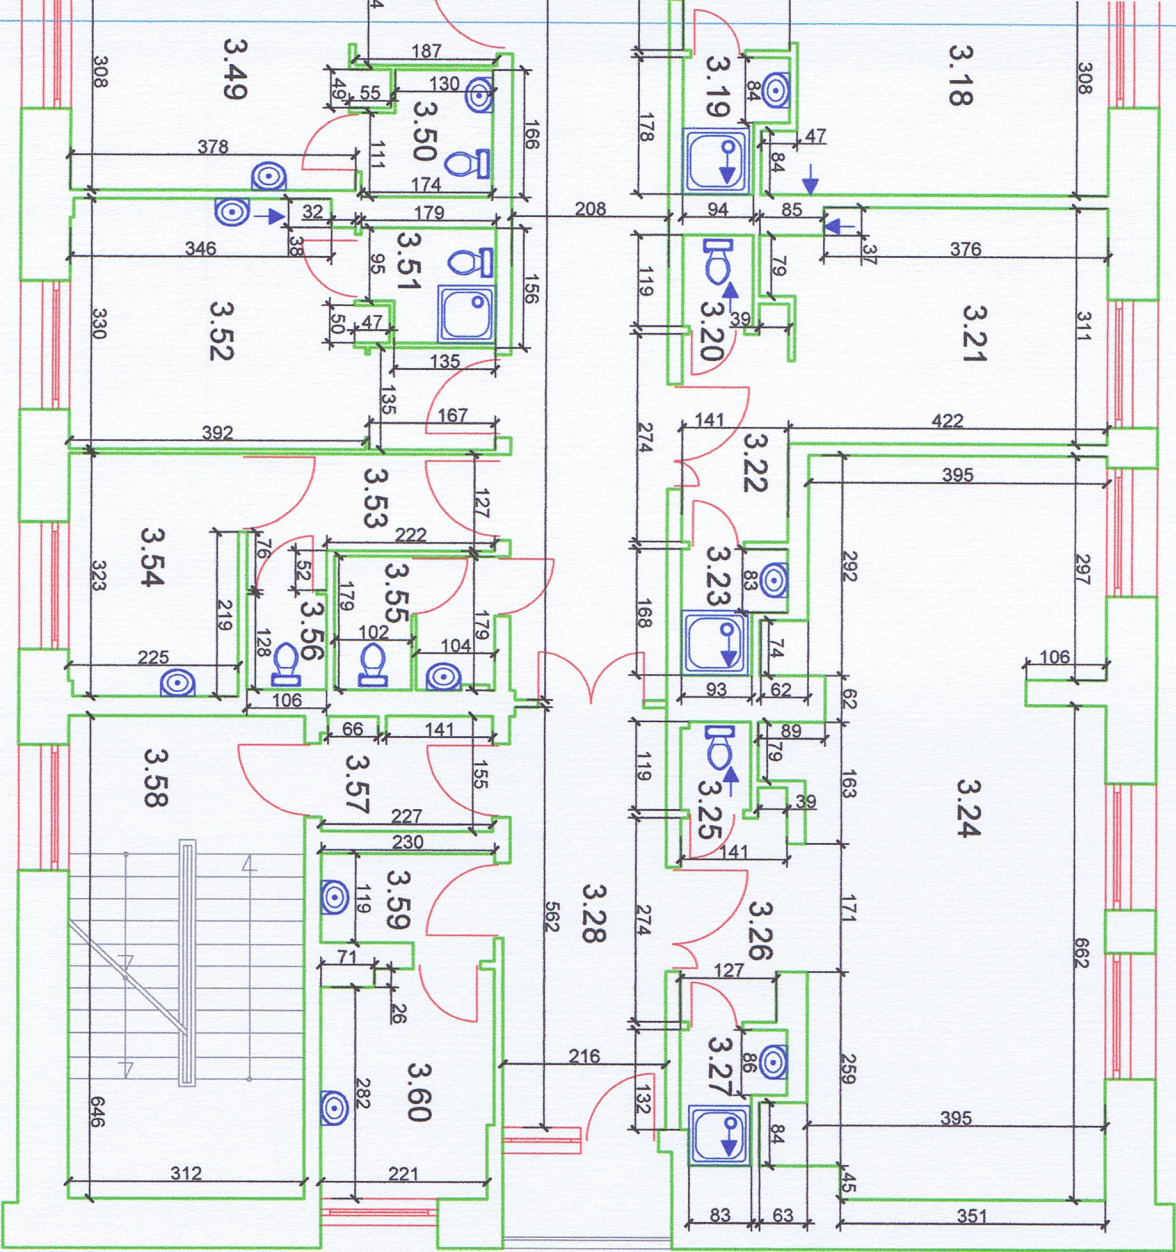

SZPITAL REJONOWY W KŁOBUCKU - RZUT PIĘTRA I

skala 1:100



ZESTAWIENIE POMIESZCZEN PIĘTRA 1		
Nr	POMIESZCZENIE	POWIERZCHNIA [m2]
3.1	Komunikacja	19,64
3.2	Gabinet zabiegowy	8,78
3.3	Korytarz	28,94
3.4	Magazyn	7,90
3.5	Pokój chorych	12,61
3.6	WC	1,11
3.7	Korytarz	4,28
3.8	Pokój chorych	12,64
3.9	Łazienka	1,89
3.10	Pokój chorych	12,22
3.11	WC	0,98
3.12	Korytarz	4,03
3.13	Pokój chorych	12,85
3.14	Łazienka	1,98
3.15	Pokój chorych	13,03
3.16	WC	1,12
3.17	Korytarz	4,02
3.18	Pokój chorych	13,09
3.19	Łazienka	2,07
3.20	WC	1,11
3.21	Pielęgniarka oddziałowa	13,12
3.22	Korytarz	4,01
3.23	Łazienka	1,96
3.24	Intensywna terapia	40,10
3.25	WC	1,09
3.26	Korytarz	3,91
3.27	Łazienka	2,05
3.28	Korytarz	11,88
3.29	Korytarz	61,54
3.30	Korytarz	7,53
3.31	Korytarz	10,26
3.32	Pom. techniczne	2,99
3.33	Pokój wypisów	14,60
3.34	Łącznik pomieszczeń	4,50
3.35	Gabinet	13,37
3.36	WC	3,30
3.37	Gabinet lekarski	29,72
3.38	WC	1,12
3.39	Pokój chorych	12,82
3.40	Korytarz	4,29
3.41	Pokój chorych	12,80
3.42	Łazienka	1,89
3.43	WC	1,18
3.44	Pokój chorych	12,17
3.45	Korytarz	4,14
3.46	Pokój chorych	12,91
3.47	Łazienka	2,13
3.48	Dyżurnia pielęgniarek	16,45
3.49	Gabinet ordynatora	14,48
3.50	Łazienka	2,64
3.51	Łazienka	2,60
3.52	Gabinet zabiegowy	15,03
3.53	Korytarz	4,18
3.54	Brudownik	7,22
3.55	WC	3,60
3.56	WC	1,36
3.57	Wiatrołap	3,48
3.58	Komunikacja	23,14
3.59	Schowek	3,01
3.60	Lekarz dyżurny	6,80
3.61	WC	3,79
RAZEM		563,45