


RZUT PIĘTRA

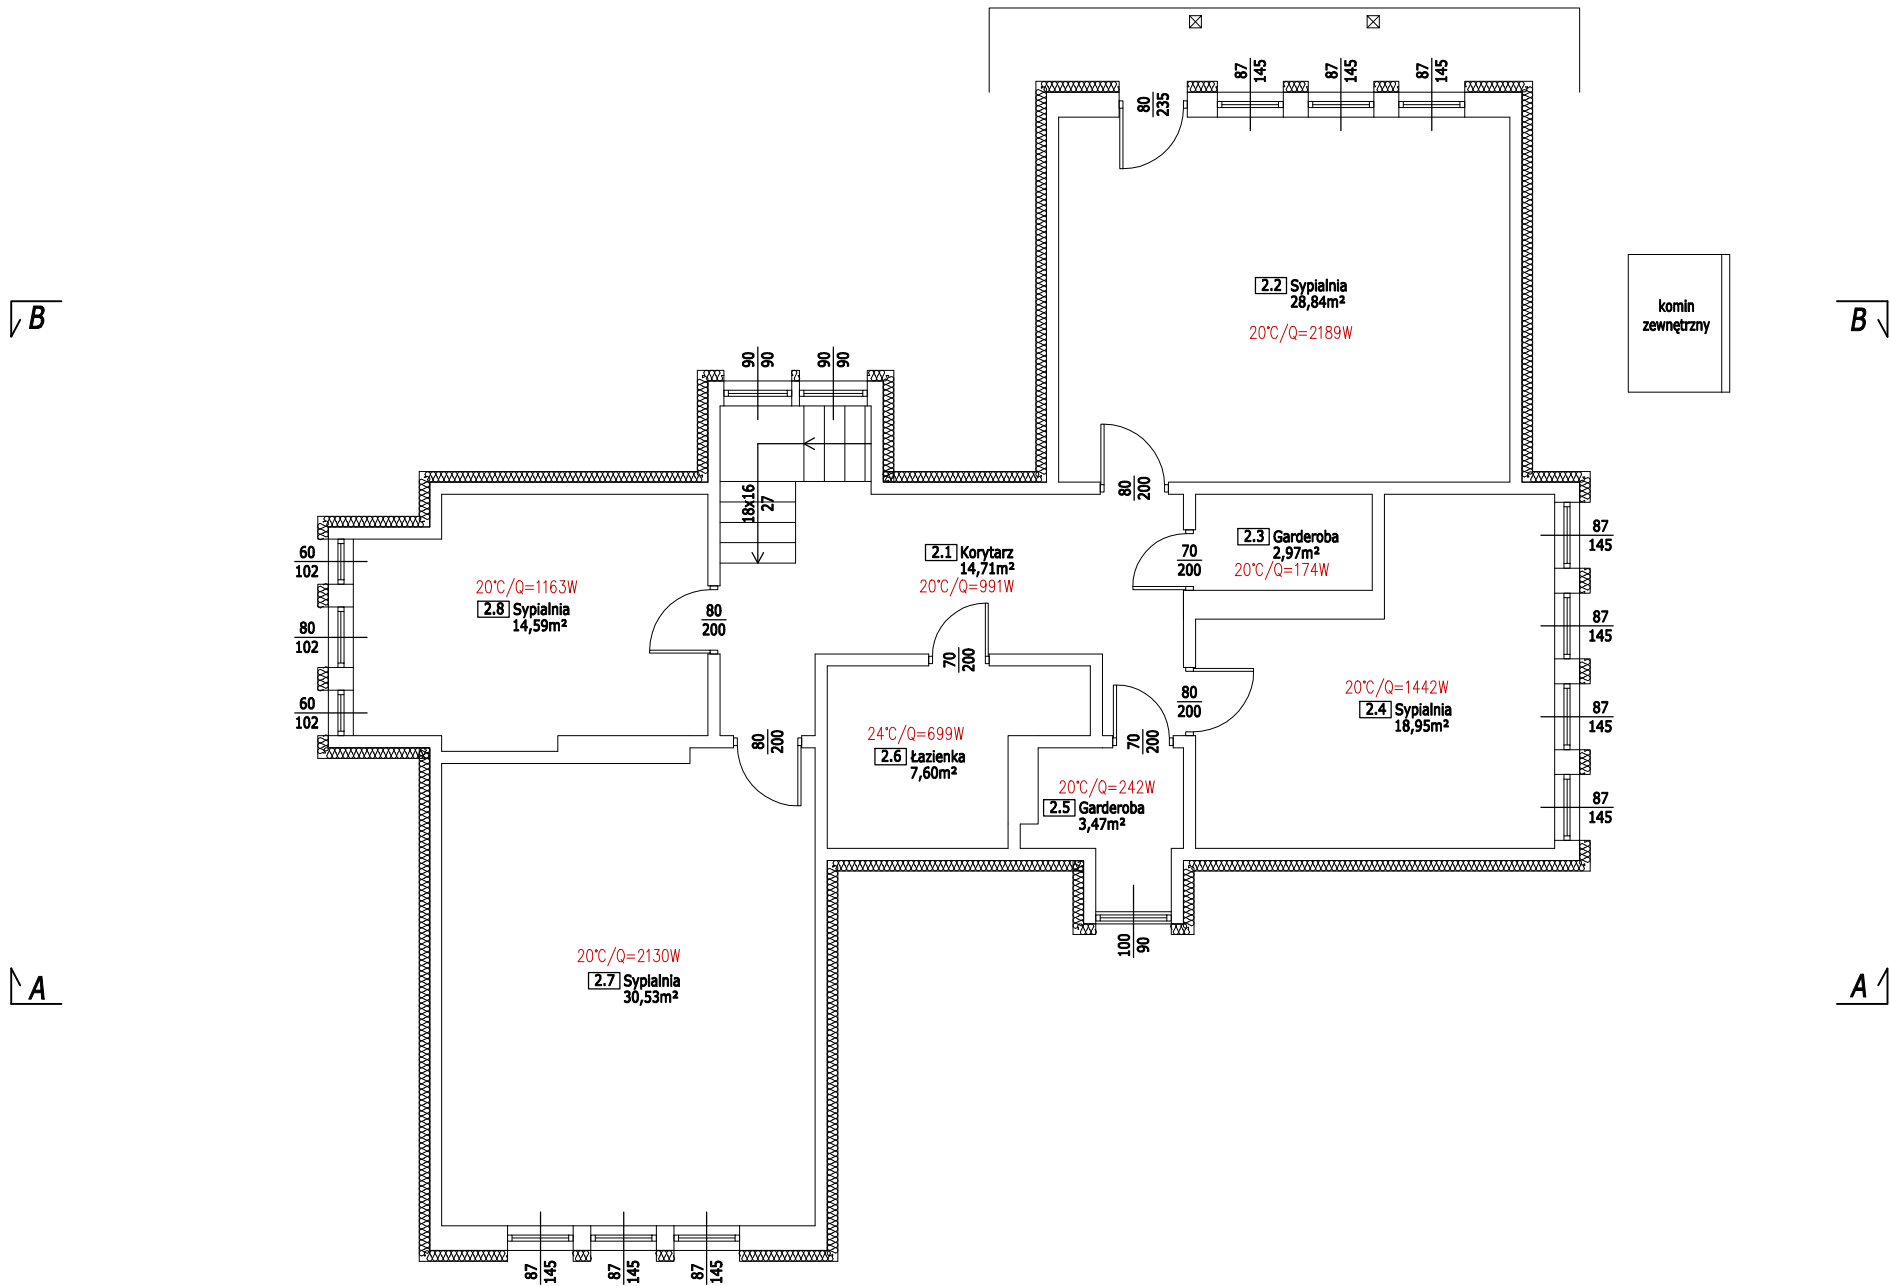

Spis pomieszczeń piętra:

2.1	Korytarz
14,71 m ²	
2.2	Sypialnia
28,84 m ²	
2.3	Garderoba
2,97 m ²	
2.4	Sypialnia
18,95 m ²	
2.5	Garderoba
3,47 m ²	
2.6	łazienka
7,60 m ²	
2.7	Sypialnia
30,53 m ²	
2.8	Sypialnia
14,59 m ²	

SUMA: 121,66 m²



eMJotPROJEKT
Marcin Józwiak
09-402 Płock, ul. Kilińskiego 12A
kom. 504 - 297 - 690

TYTUŁ RYSUNKU:
RZUT PIĘTRA – ZAPOTRZEBOWANIE NA CIEPŁO

PROJEKT:
Wykonanie robót budowlanych polegających na:
wymianie źródła ciepła
w ramach termomodernizacji budynku
leśniczówki w miejscowości Kuchary Królewskie,
dz. nr ewid. 195/3 (obręb 0015 - Kuchary), gm.
Sochocin, pow. płocki, woj. mazowieckie

SKALA:
1:100

INWESTOR: Nadleśnictwo Płońsk
Szerominek, ul. Spokojna 1, 09-100 Płońsk

RYS. NR: 4
DATA: 12.2021r

PROJEKTANT: KATARZYNA MATYJA-ROŻEK
uprawnienia budowlane MAZ/0421/POOS/09
BR. SANITARNA

PODPIS: