



Punkt Selektywnej Zbiórki Odpadów Komunalnych
w Opolu przy ul. Przeskok 1-
działka nr 90 a.m. 9 w obr. Groszowice
- projekt plan zagospodarowania terenu -

skala 1 : 500

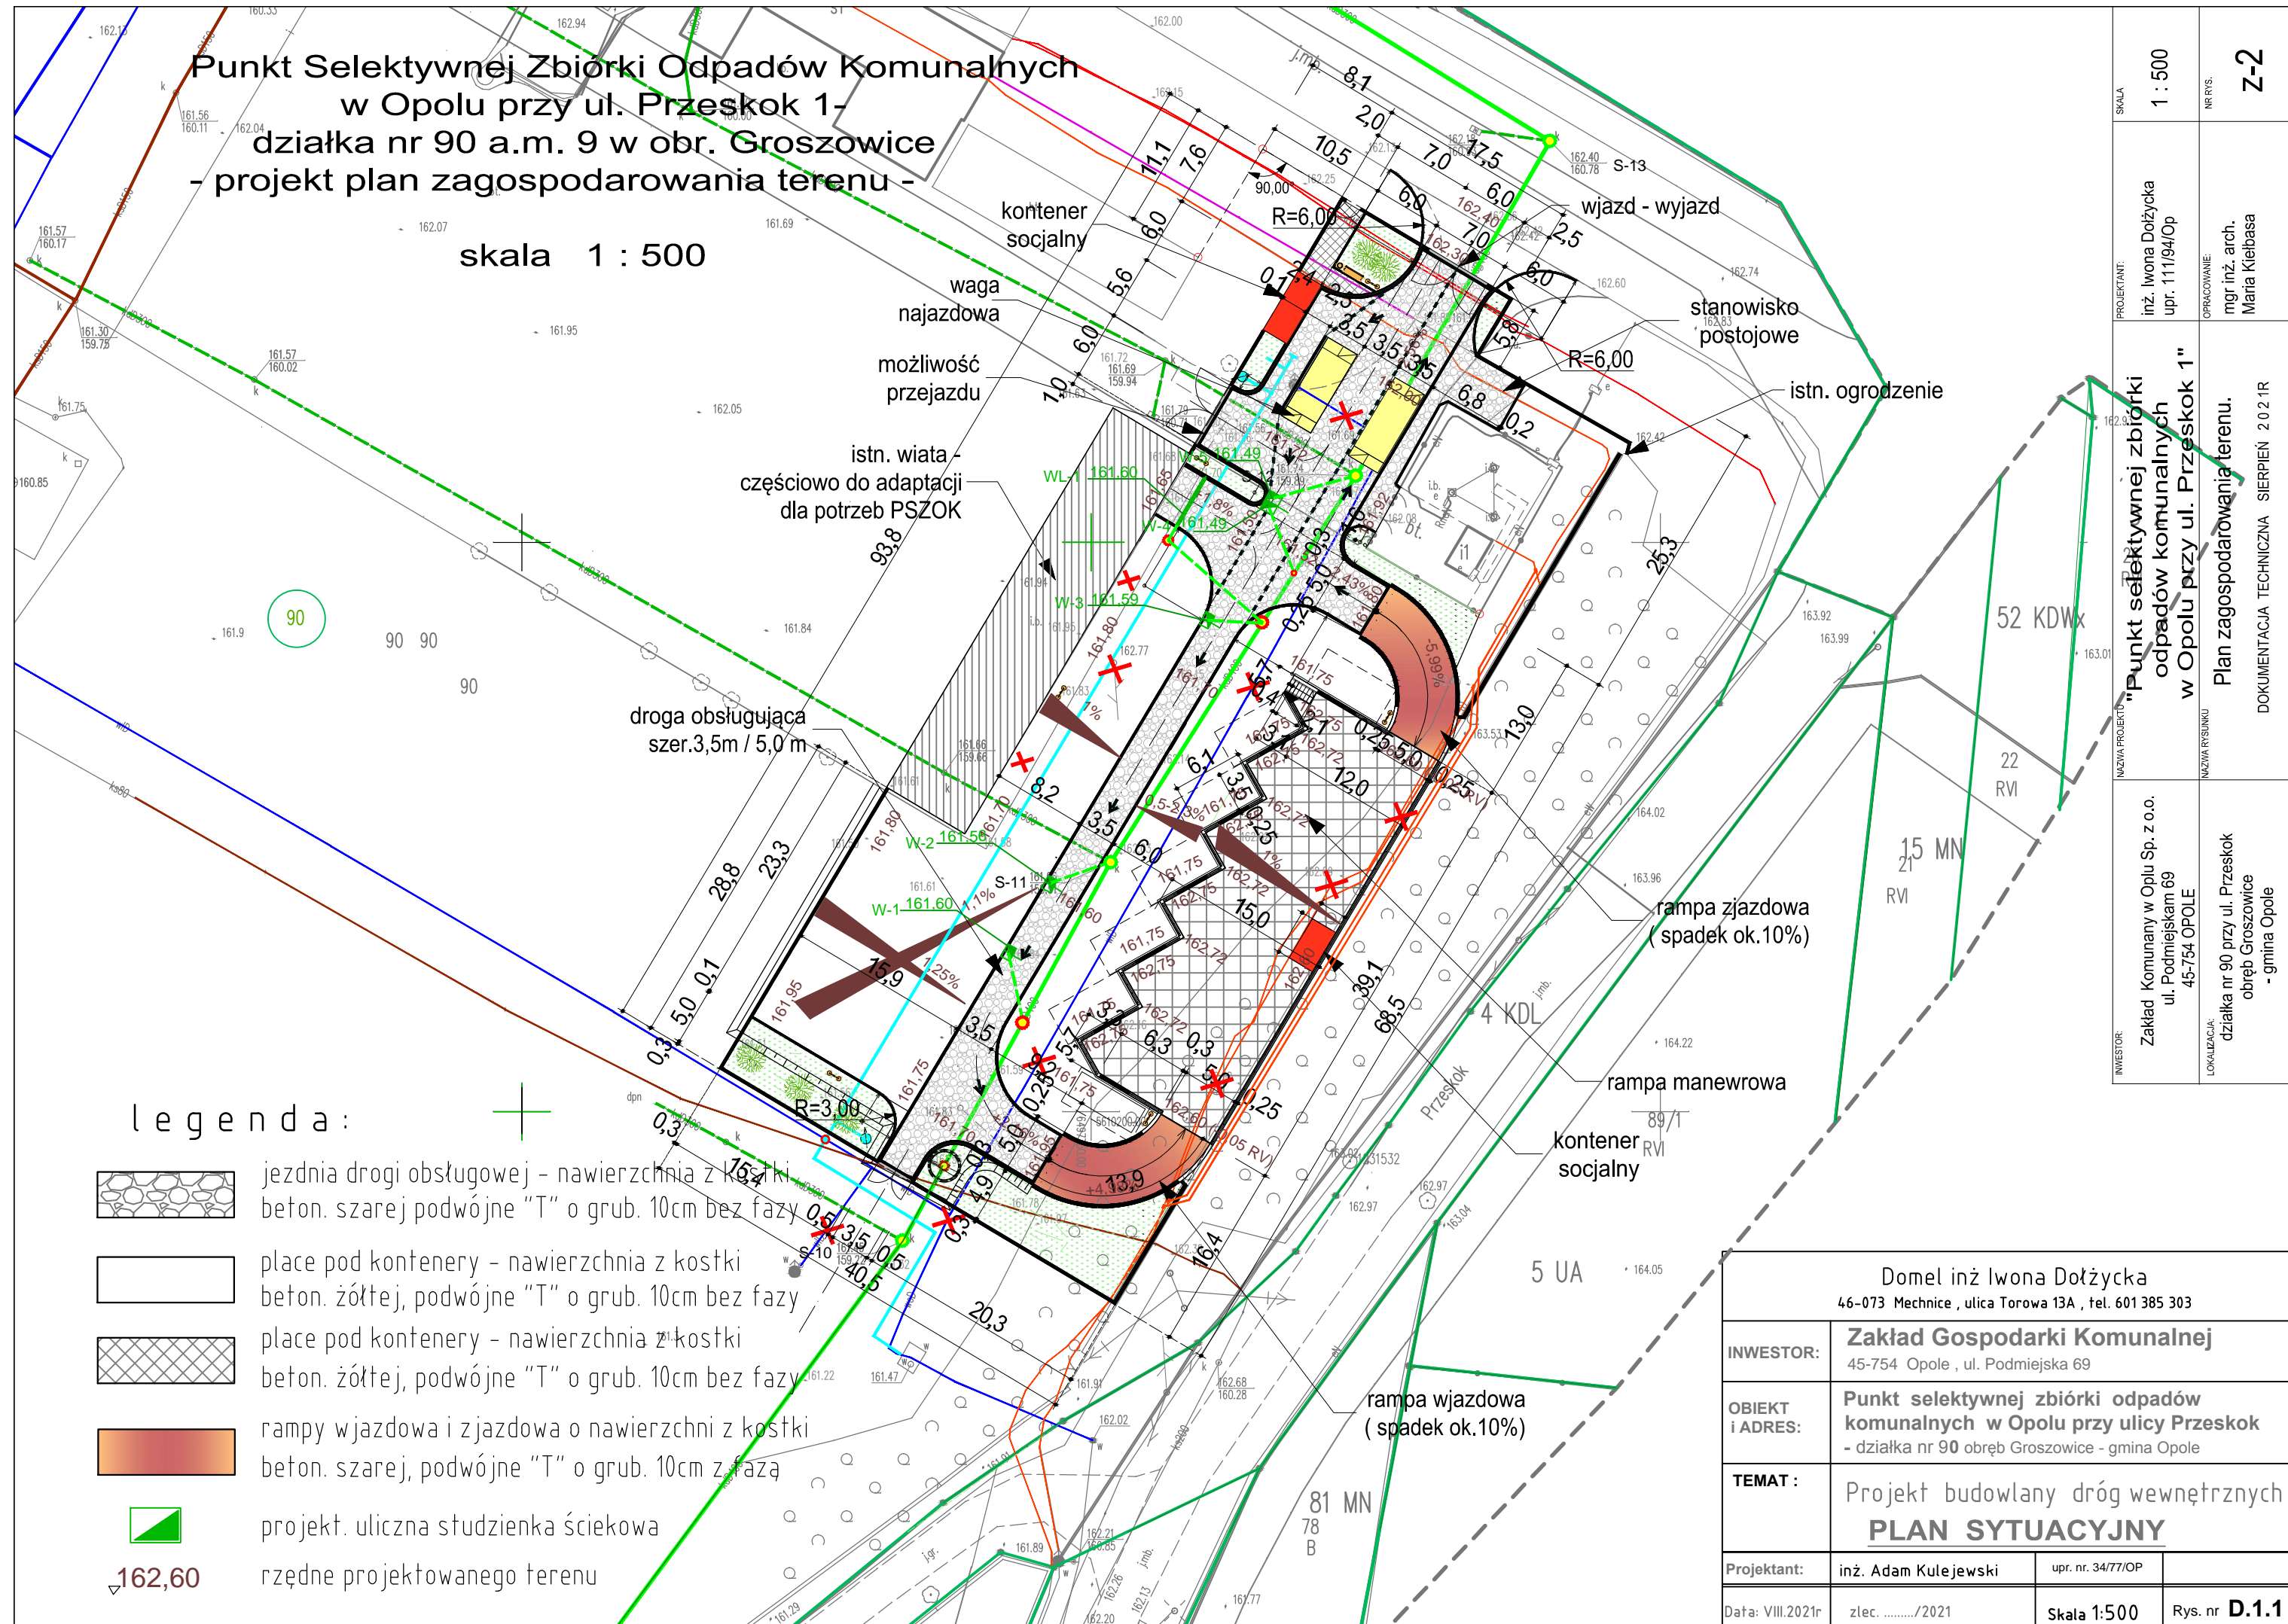

legenda:

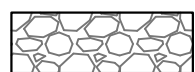

jezdnia drogi obsługującej - nawierzchnia z kostki
beton. szarej, podwójne "T" o grub. 10cm bez fazy



place pod kontenery - nawierzchnia z kostki
beton. żółtej, podwójne "T" o grub. 10cm bez fazy



place pod kontenery - nawierzchnia z kostki
beton. żółtej, podwójne "T" o grub. 10cm bez fazy



rampy wjazdowa i zjazdowa o nawierzchni z kostki
beton. szarej, podwójne "T" o grub. 10cm z fazy



projekt. uliczna studzienka ściekowa

162,60

rzędne projektowanego terenu

INWESTOR:	Zakład Komunalny w Opolu Sp. z o.o. ul. Podmiejskiej 69 45-754 OPOLE	NAZWA PROJEKTU:	"Punkt selektywnej zbiórki odpadów komunalnych w Opolu przy ul. Przeskok 1"	PROJEKTANT:	inż. Iwona Dołycka upr. 111/94/Op	SKALA	1 : 500
LOKALIZACJA:	działka nr 90 przy ul. Przeskok obręb Groszowice - gmina Opole	NAZWA RYSUNKU	Plan zagospodarowania terenu.	OPRACOWANIE:	mgr inż. arch. Maria Klebasa	NR RYS.	Z-2
			DOKUMENTACJA TECHNICZNA	SIERPIEŃ 2021R			

Domel inż Iwona Dożycka 46-073 Mechnice, ulica Torowa 13A, tel. 601 385 303			
INWESTOR:	Zakład Gospodarki Komunalnej 45-754 Opole, ul. Podmiejska 69		
OBIEKT i ADRES:	Punkt selektywnej zbiórki odpadów komunalnych w Opolu przy ulicy Przeskok - działka nr 90 obręb Groszowice - gmina Opole		
TEMAT:	Projekt budowlany dróg wewnętrznych PLAN SYTUACYJNY		
Projektant:	inż. Adam Kulejewski	upr. nr. 34/77/OP	
Data: VIII.2021r	zlec./2021	Skala 1:500	Rys. nr D.1.1