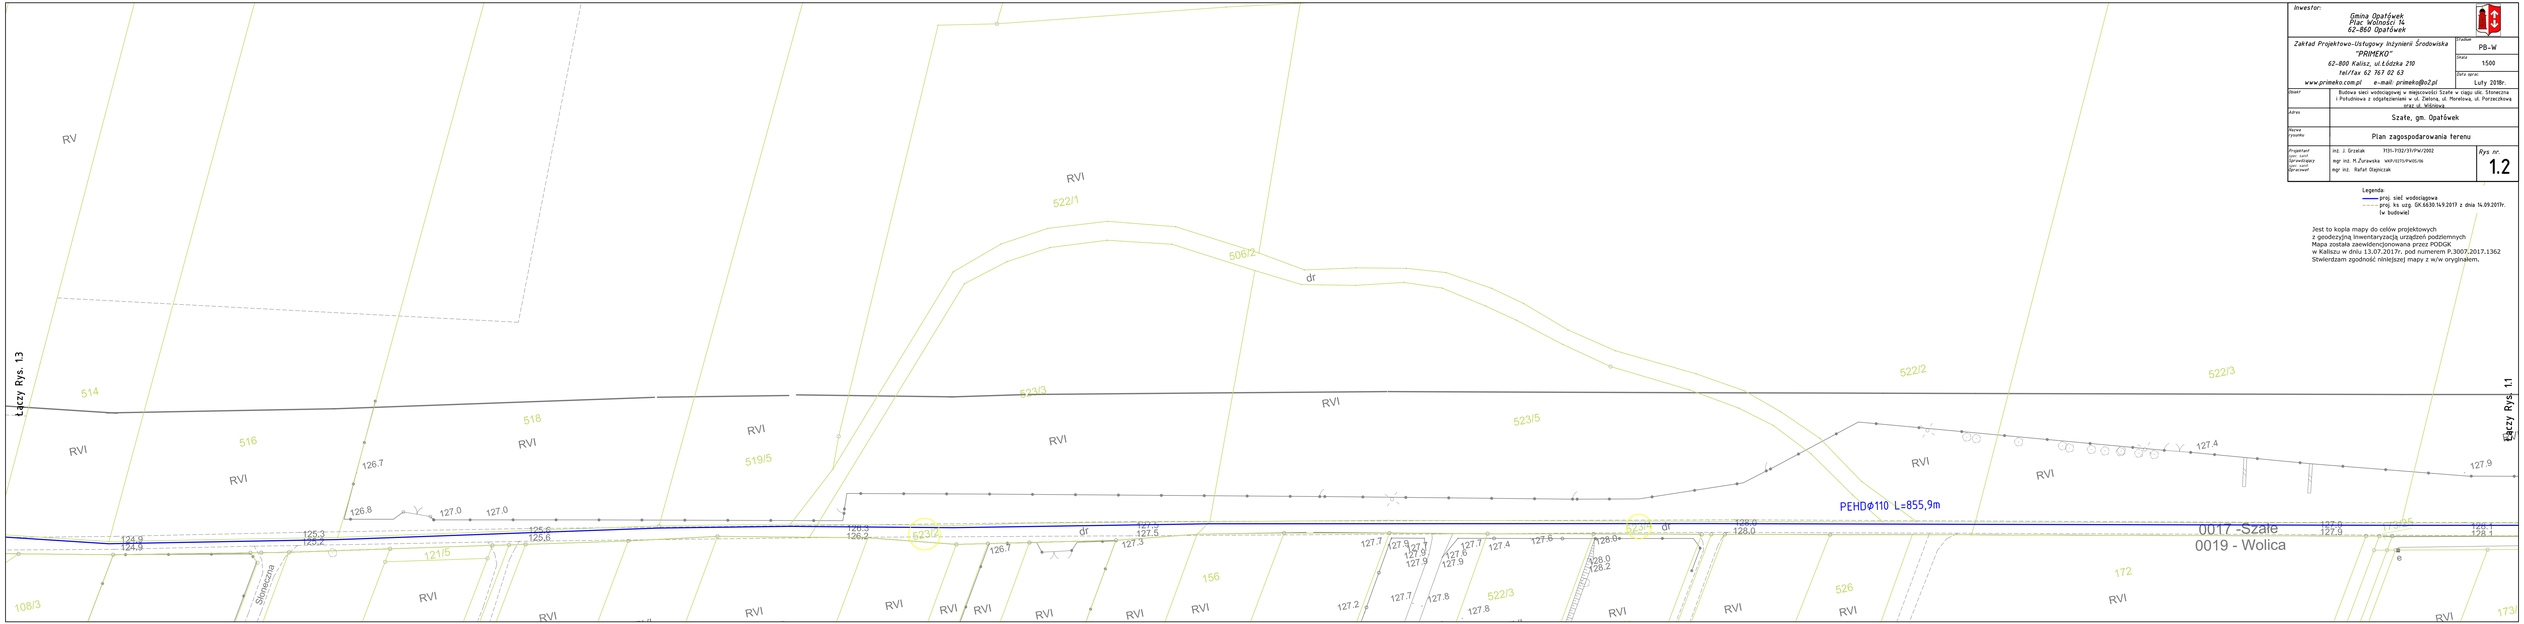

Inwestor:

Gmina Opatówek
Plac Wolności 14
62-860 Opatówek

Zakład Projektowo-Usługowy Inżynierii Środowiska
"PRIMEKO"
62-800 Kalisz, ul.Łódzka 210
tel/fax 62 767 02 63
www.primeko.com.pl e-mail: primeko@o2.pl

Format: PB+W
Skala: 1:500
Data oprac.: Luty 2018r.

Obiekt: Budowa sieci wodociągowej w miejscowości Szafe w ciągu ulic Słoneczna i Południowa z odgałęzieniem w ul. Zielona, ul. Morelowa, ul. Porzeczkowa oraz ul. Wiśniowa

Adres: Szafe, gm. Opatówek

Nazwa rysunku: Plan zagospodarowania terenu

Projektant (pr. upr. sanitarny) Sprawdzający (pr. upr. sanitarny) Sprawował:
inż. J. Grzelak TI31-7132/317/PW/2002
mgr inż. M.Żurawska WKP/0177/PWOS/16
mgr inż. Rafał Olejniczak

Rys nr. 1.2

Legenda:
— proj. sieć wodociągowa
- - - proj. ks. uzg. GK.6630.149.2017 z dnia 14.09.2017r.
(w budowie)

Jest to kopia mapy do celów projektowych
z geodezyjną inwentaryzacją urządzeń podziemnych
Mapa została zaewidencjonowana przez PODGK
w Kaliszu w dniu 13.07.2017r. pod numerem P.3007.2017.1362
Stwierdzam zgodność niniejszej mapy z w/w oryginałem.