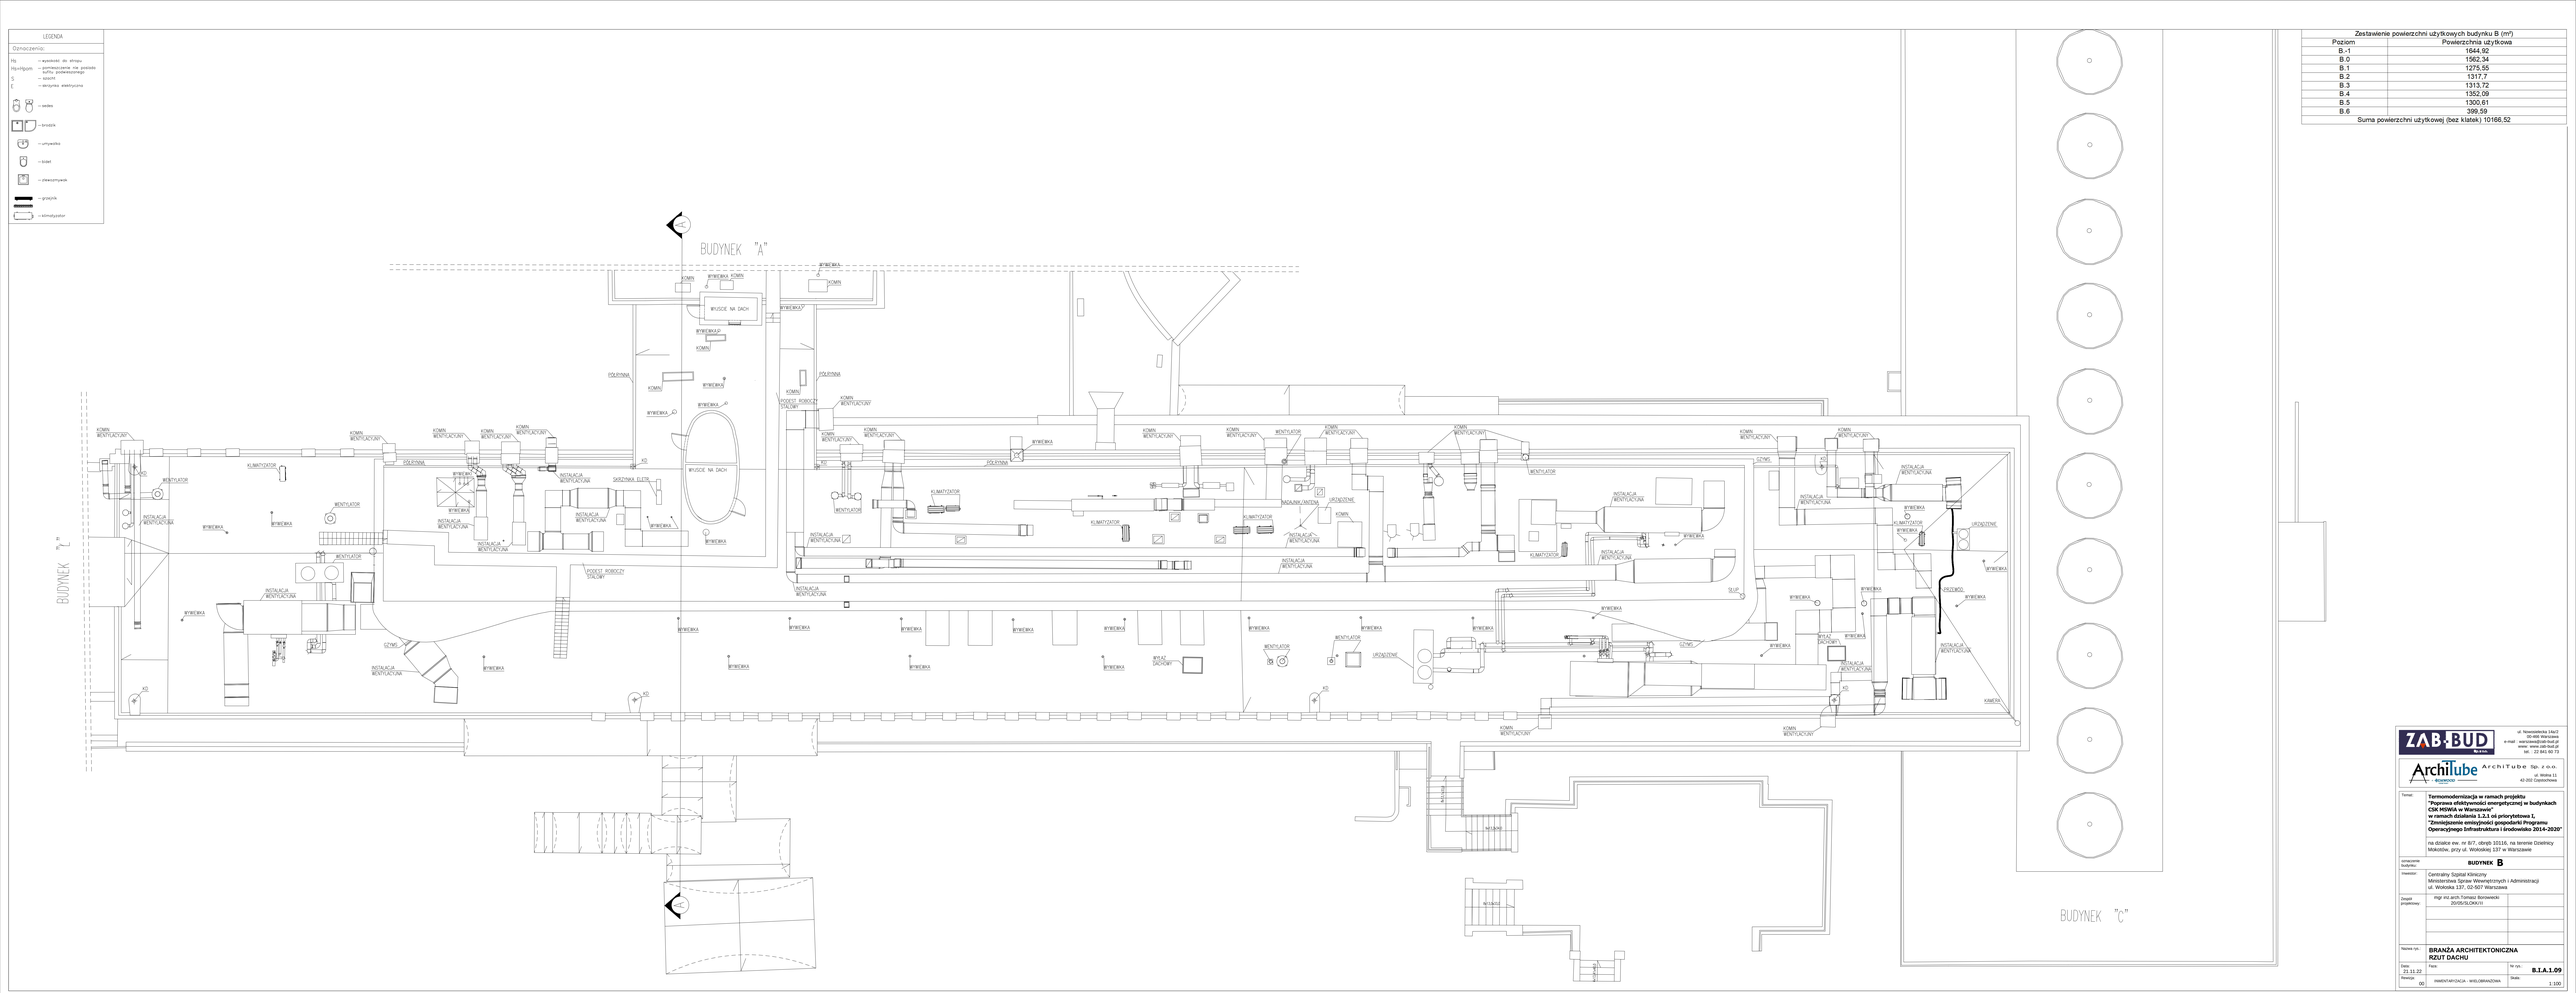

Zestawienie powierzchni użytkowych budynku B (m²)

Poziom	Powierzchnia użytkowa
B.-1	1644.92
B.0	1562.34
B.1	1275.55
B.2	1317.7
B.3	1313.72
B.4	1352.09
B.5	1300.61
B.6	399.59
Suma powierzchni użytkowej (bez klatek) 10166.52	

ZAB-BUD
ul. Nowosielecka 14a/2
02-776 Warszawa
e-mail: zabbud@chello.pl
www: www.zab-bud.pl
tel.: (22 843 80 73

ArchiTube Sp. z o.o.
ul. Wolska 11
42-202 Częstochowa

Temat: **Termomodernizacja w ramach projektu "Poprawa efektywności energetycznej w budynkach CSK MSWiA w Warszawie" w ramach działania 1.2.1 osi priorytetowej I, "Zmniejszenie emisyjności gospodarki Programu Operacyjnego Infrastruktura i środowisko 2014-2020"**

na działce ew. nr 8/7, obręb 10116, na terenie Dzielnicy Mokotów, przy ul. Wolskiej 137 w Warszawie

Obiekt budowlany: **BUDYNEK B**

Inwestor: Centralny Szpital Kliniczny Ministerstwa Spraw Wewnętrznych i Administracji ul. Wolska 137, 02-507 Warszawa

Zespół projektowy: mgr inż.arch.Tomasz Borowiecki 2005/BLOKK/15

Nazwa cz.: **BRANŻA ARCHITEKTONICZNA RZUT DACHU**

Data: 21.11.22

Rewizja: 00

Faza: **B.I.A.1.09**

Skala: 1:100

WARIANT/APROBATA - WIELOBRANŻOWA